

SO. E 1 - III

HÅUKELID

Forsl BRINKENS GATE 11

Lgn. 779

~~ÅKEBERG VEIEN 11~~

3.9.1948

SO. E 1 . III

SO. E 1, III

OVERFØRT TIL KARTPLATE


DATO:

83


SIGN:




HEIMDAL HURTIGHEFTE  
A 4

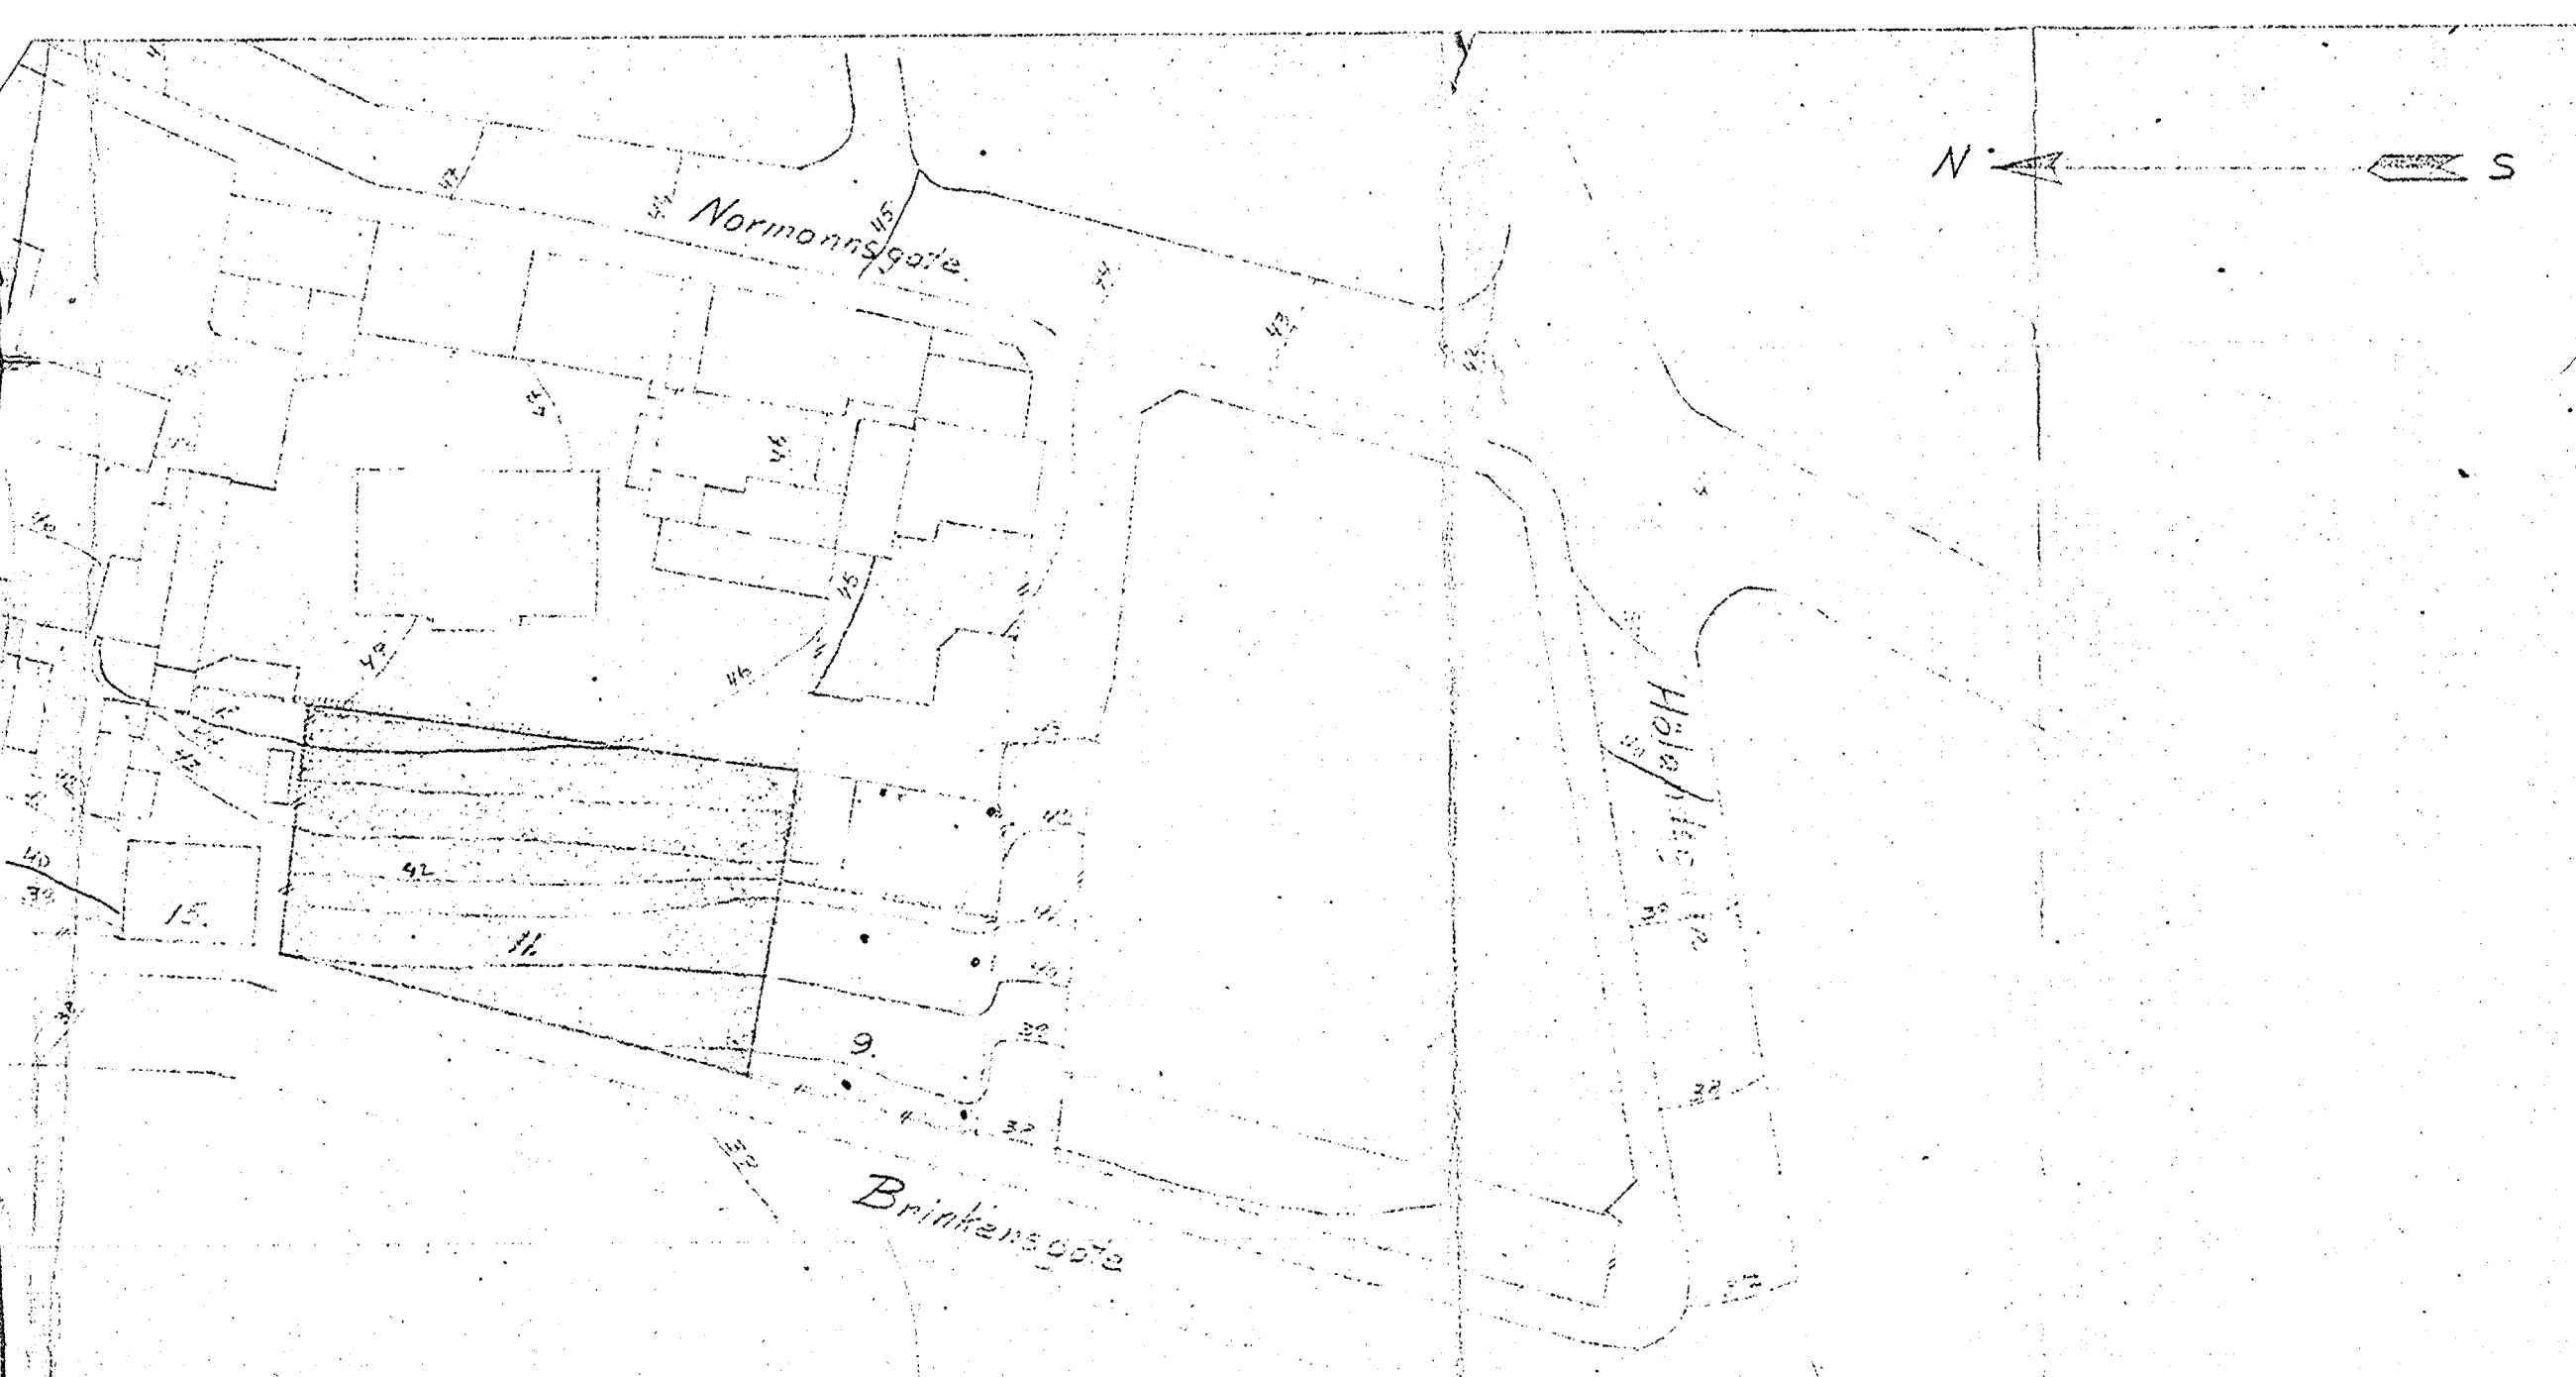


Situasjonsplan med toter etter Galt Opplæringsvesens kart  
M = 1/500

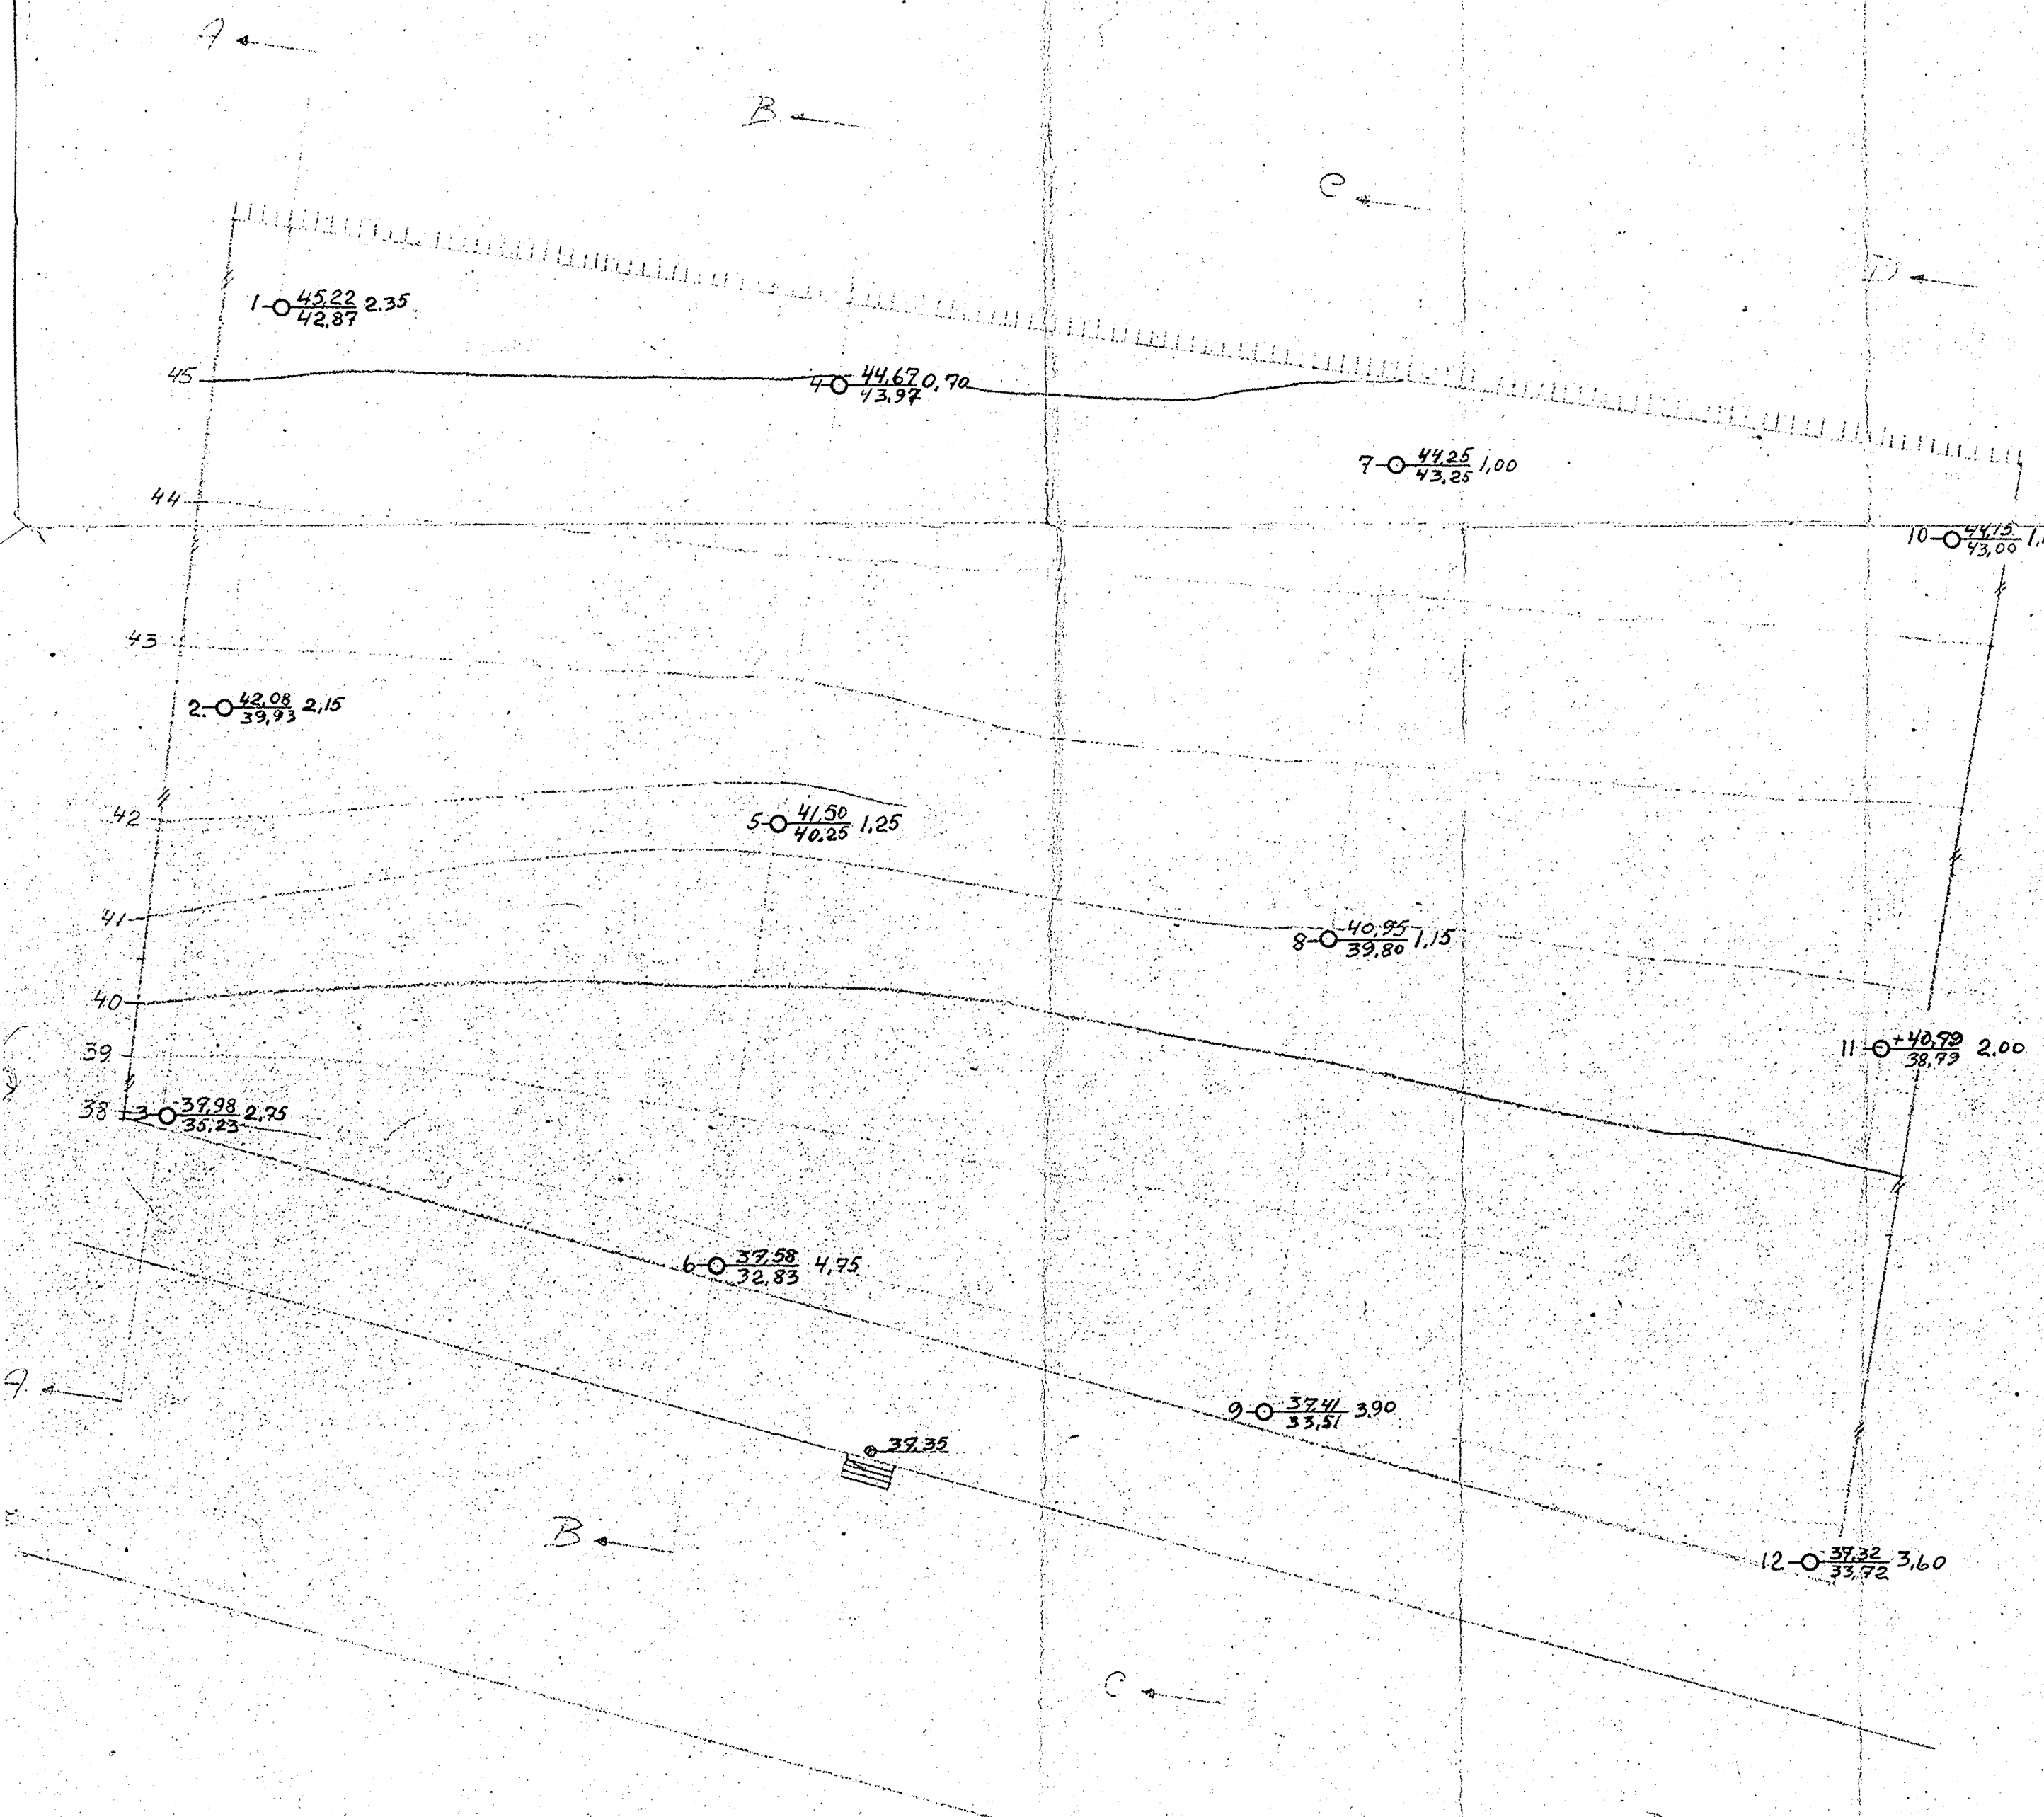


Plan med toter etter våre målinger  
M = 1/100

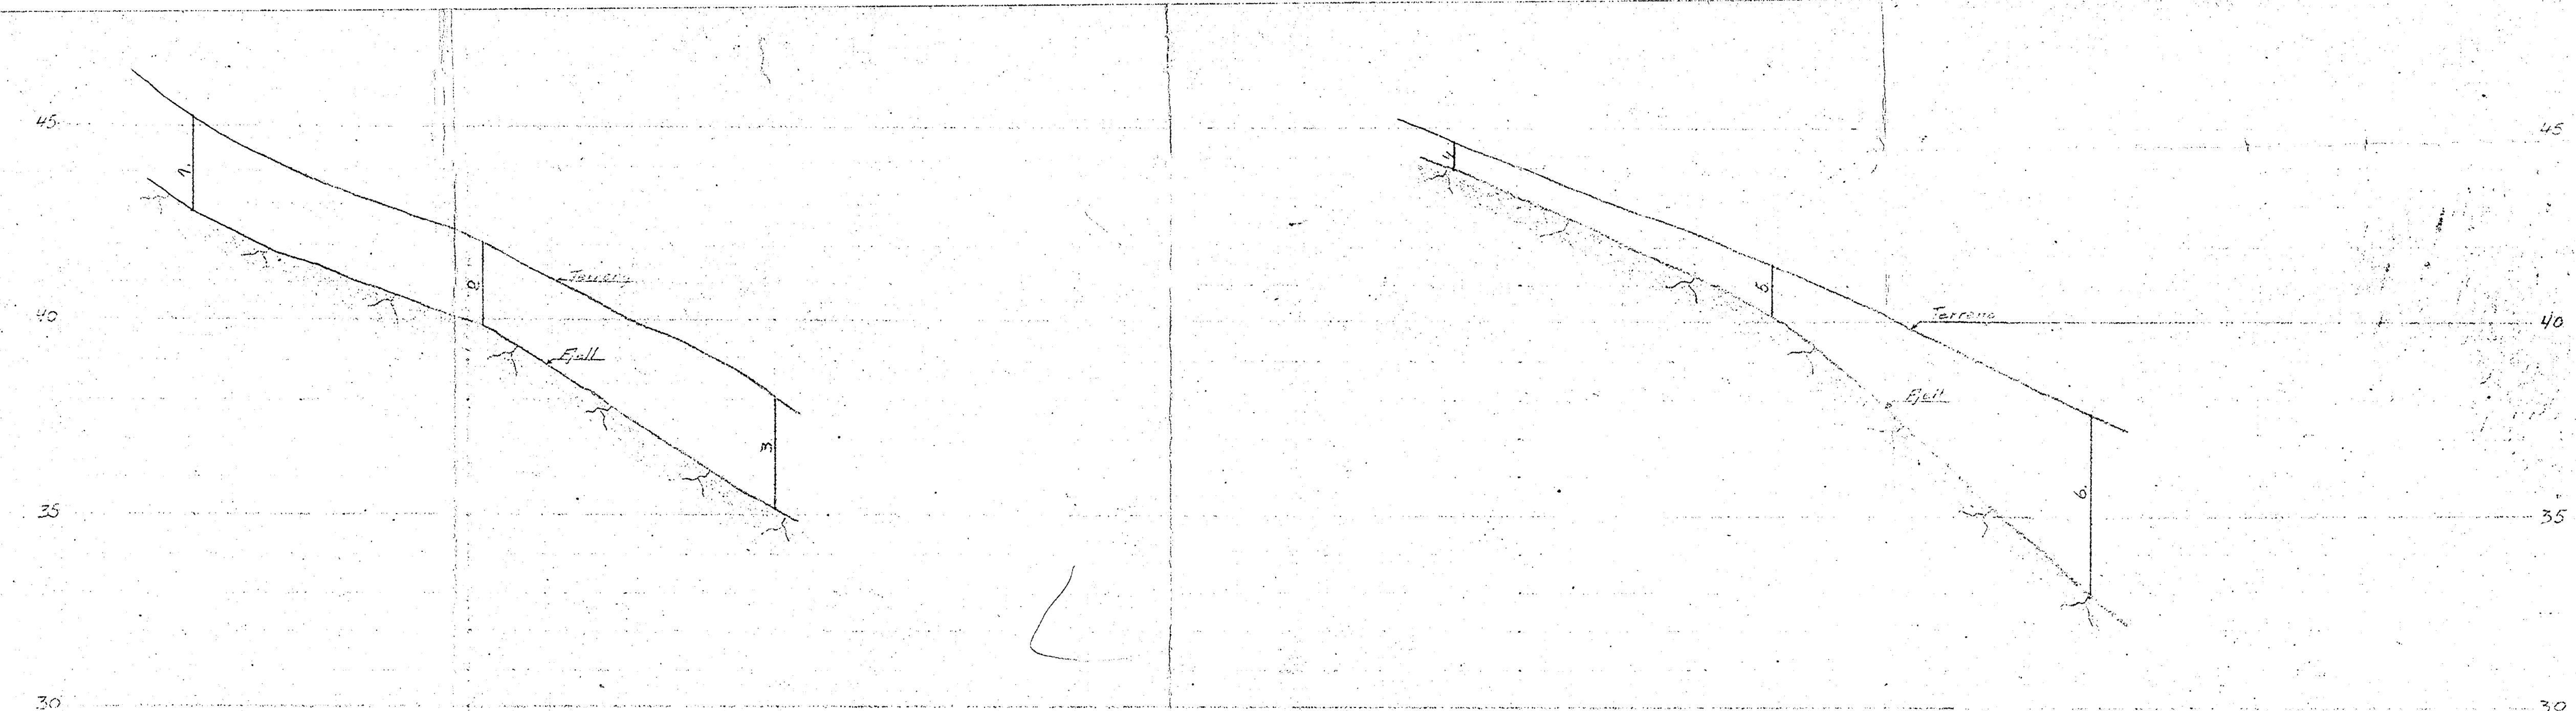

Profil A-A  
M = 1/100

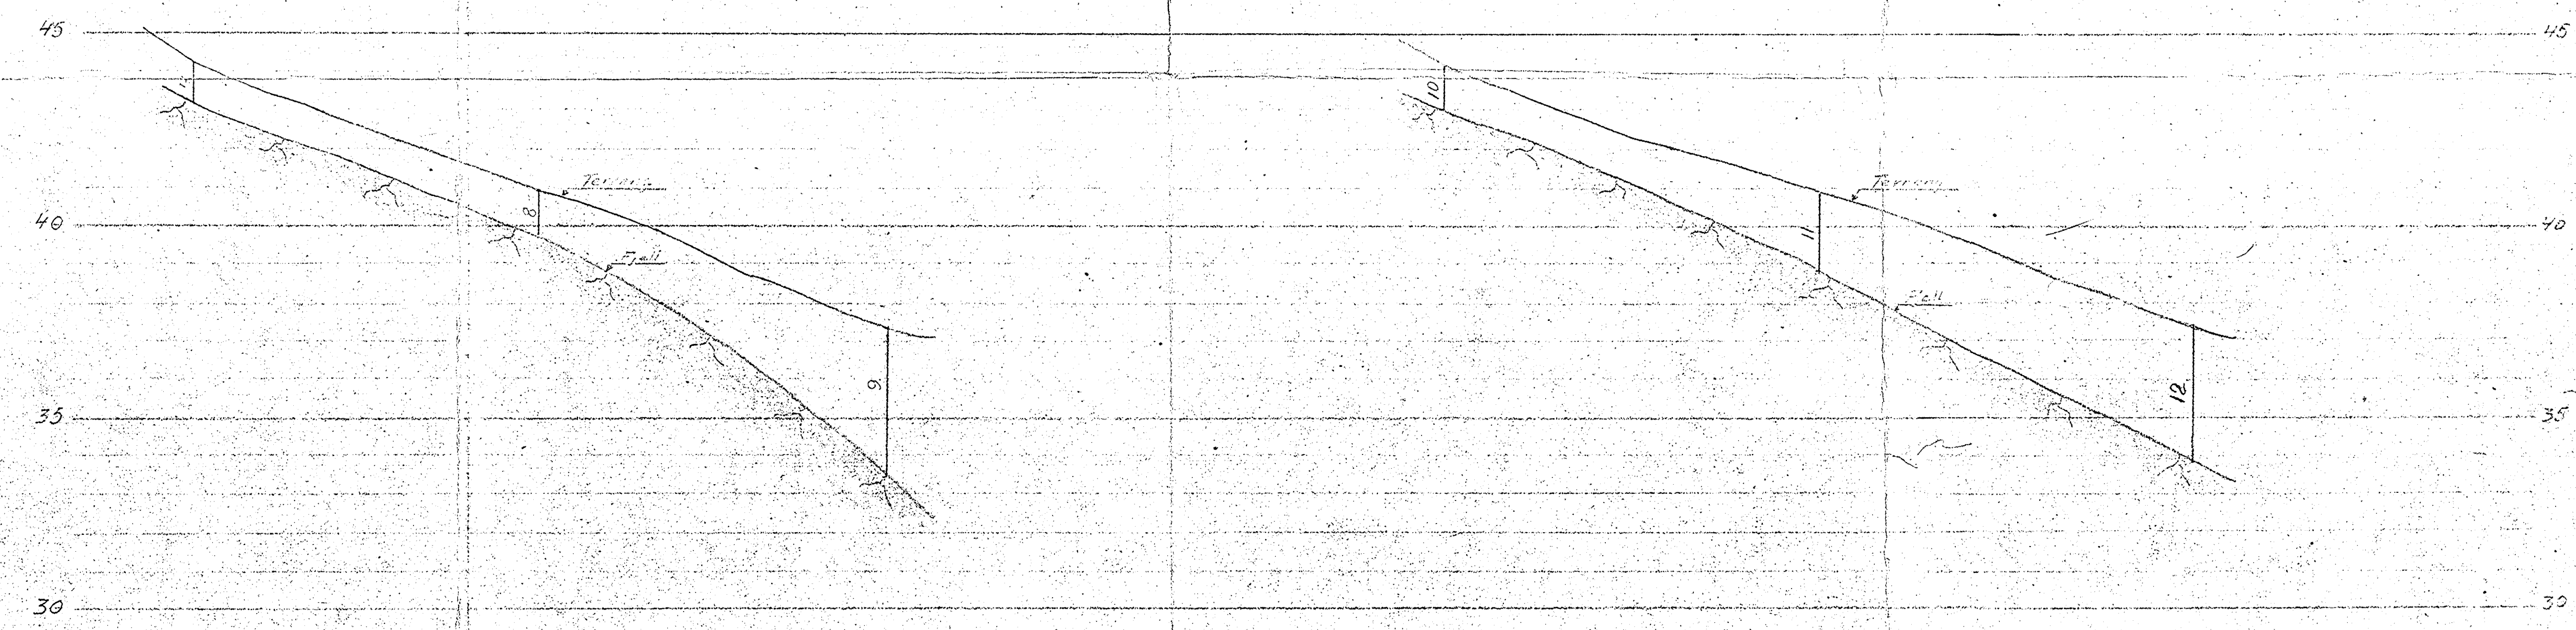

Profil B-B  
M = 1/100

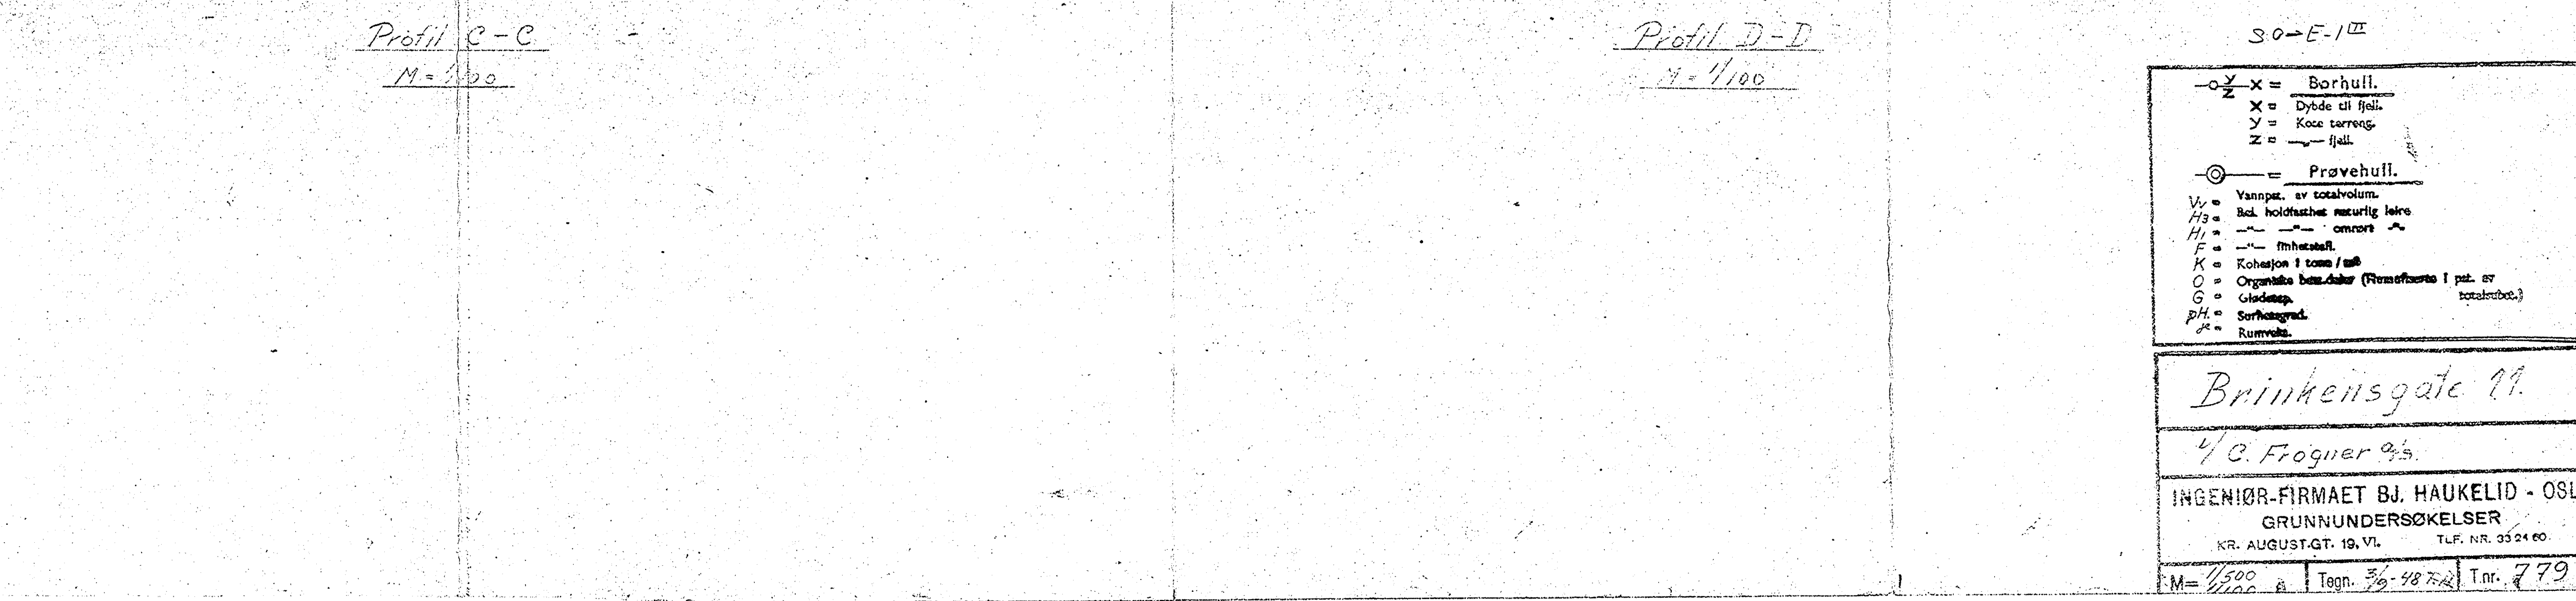

Profil C-C  
M = 1/100

Profil D-D  
M = 1/100

30-E-1II

-o-x	=	Borhull.
x	=	Dyde til fjell
y	=	Kote terreng
z	=	fjell
o	=	Prøvehull.
V	=	Vannet, ev. totalvolum
H <sub>0</sub>	=	hø. i kottet eller naturlig terreng
H	=	omkostning
H <sub>1</sub>	=	innsatt
K	=	Kohasjon i tonn / m <sup>2</sup>
C	=	Organiske bestanddel (Rensningsgrad i pct. av totalmasse)
G	=	Gravdekk
PH	=	Sirkelgrad
R	=	Rumvolum

Brinkensgate 11  
C. Frogner ark.  
INGENIØR-FIRMAET BJ. HAUKEID - OSLO  
GRUNNUNDERSØKELSER  
KR. AUGUST-GT. 19. VI. TEL. NR. 352100  
M = 1/500 A Tegn. 36-5872 Tnr. 779