


BORPROFIL	Oppdr. 2921	Bilag nr. I
	Prosjekt Nybygg	Boring nr. I
	Sted Scharningsgt 32, Oslo	Prøvetaker. Ø 54 mm
		Dato boret: 28/11/70

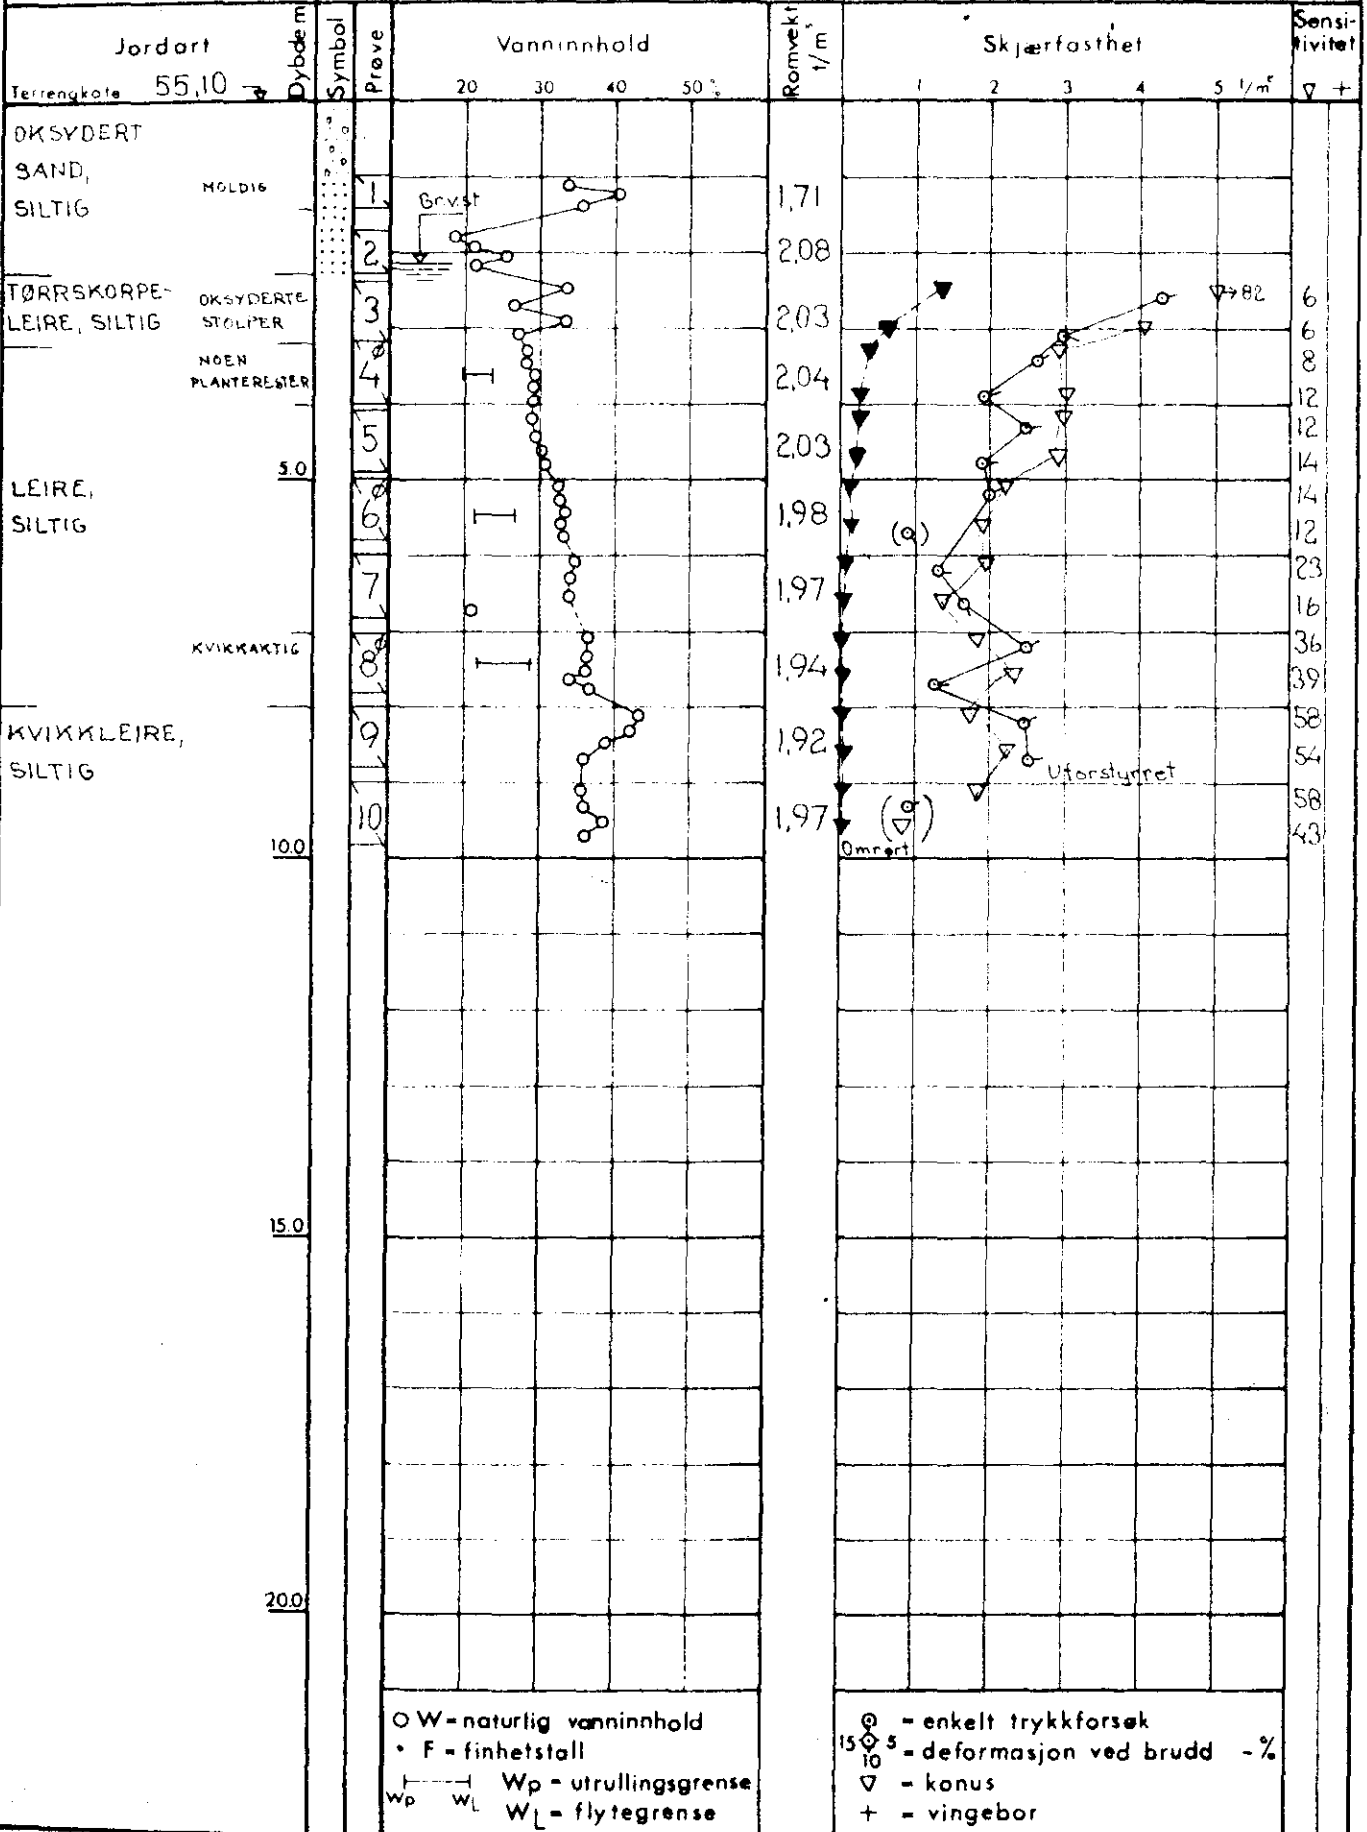

⊖ - oedometer    P - permeabilitetsforsøk    K - kornfordeling    T - triaksialforsøk

Symboler: