



Geoteam

30478

Grensen 18

Smedkroen

NO: B1E

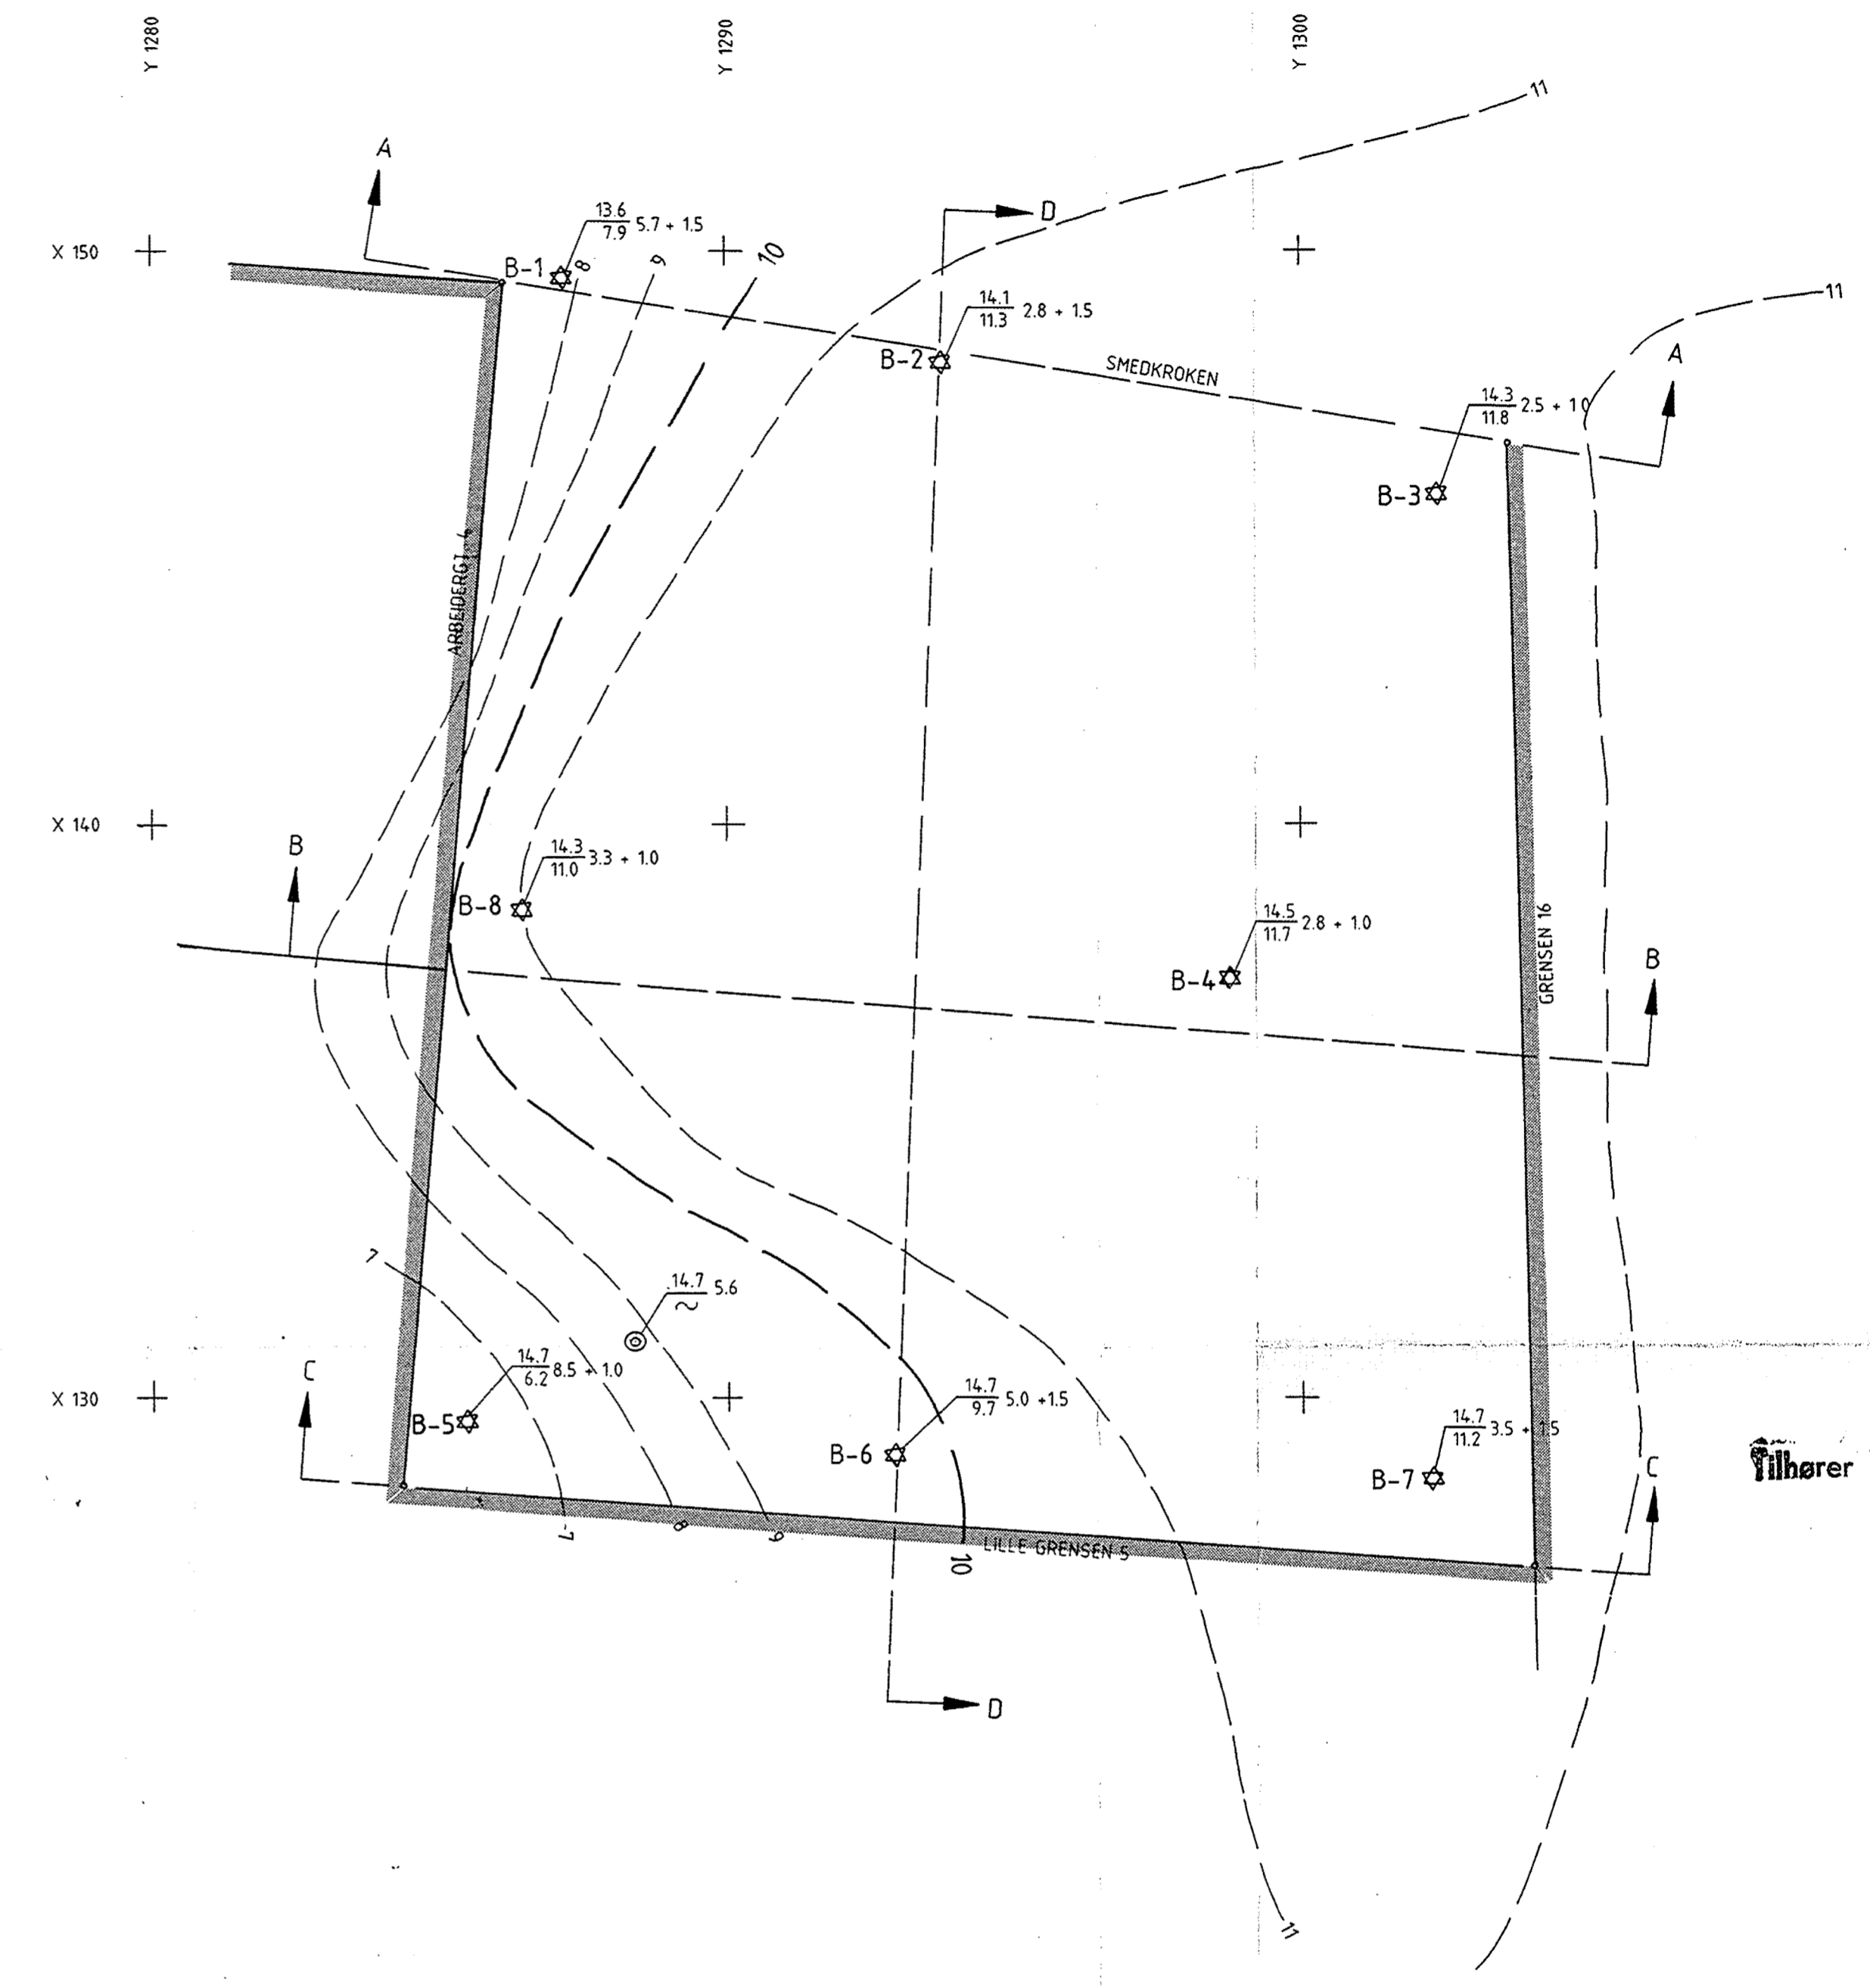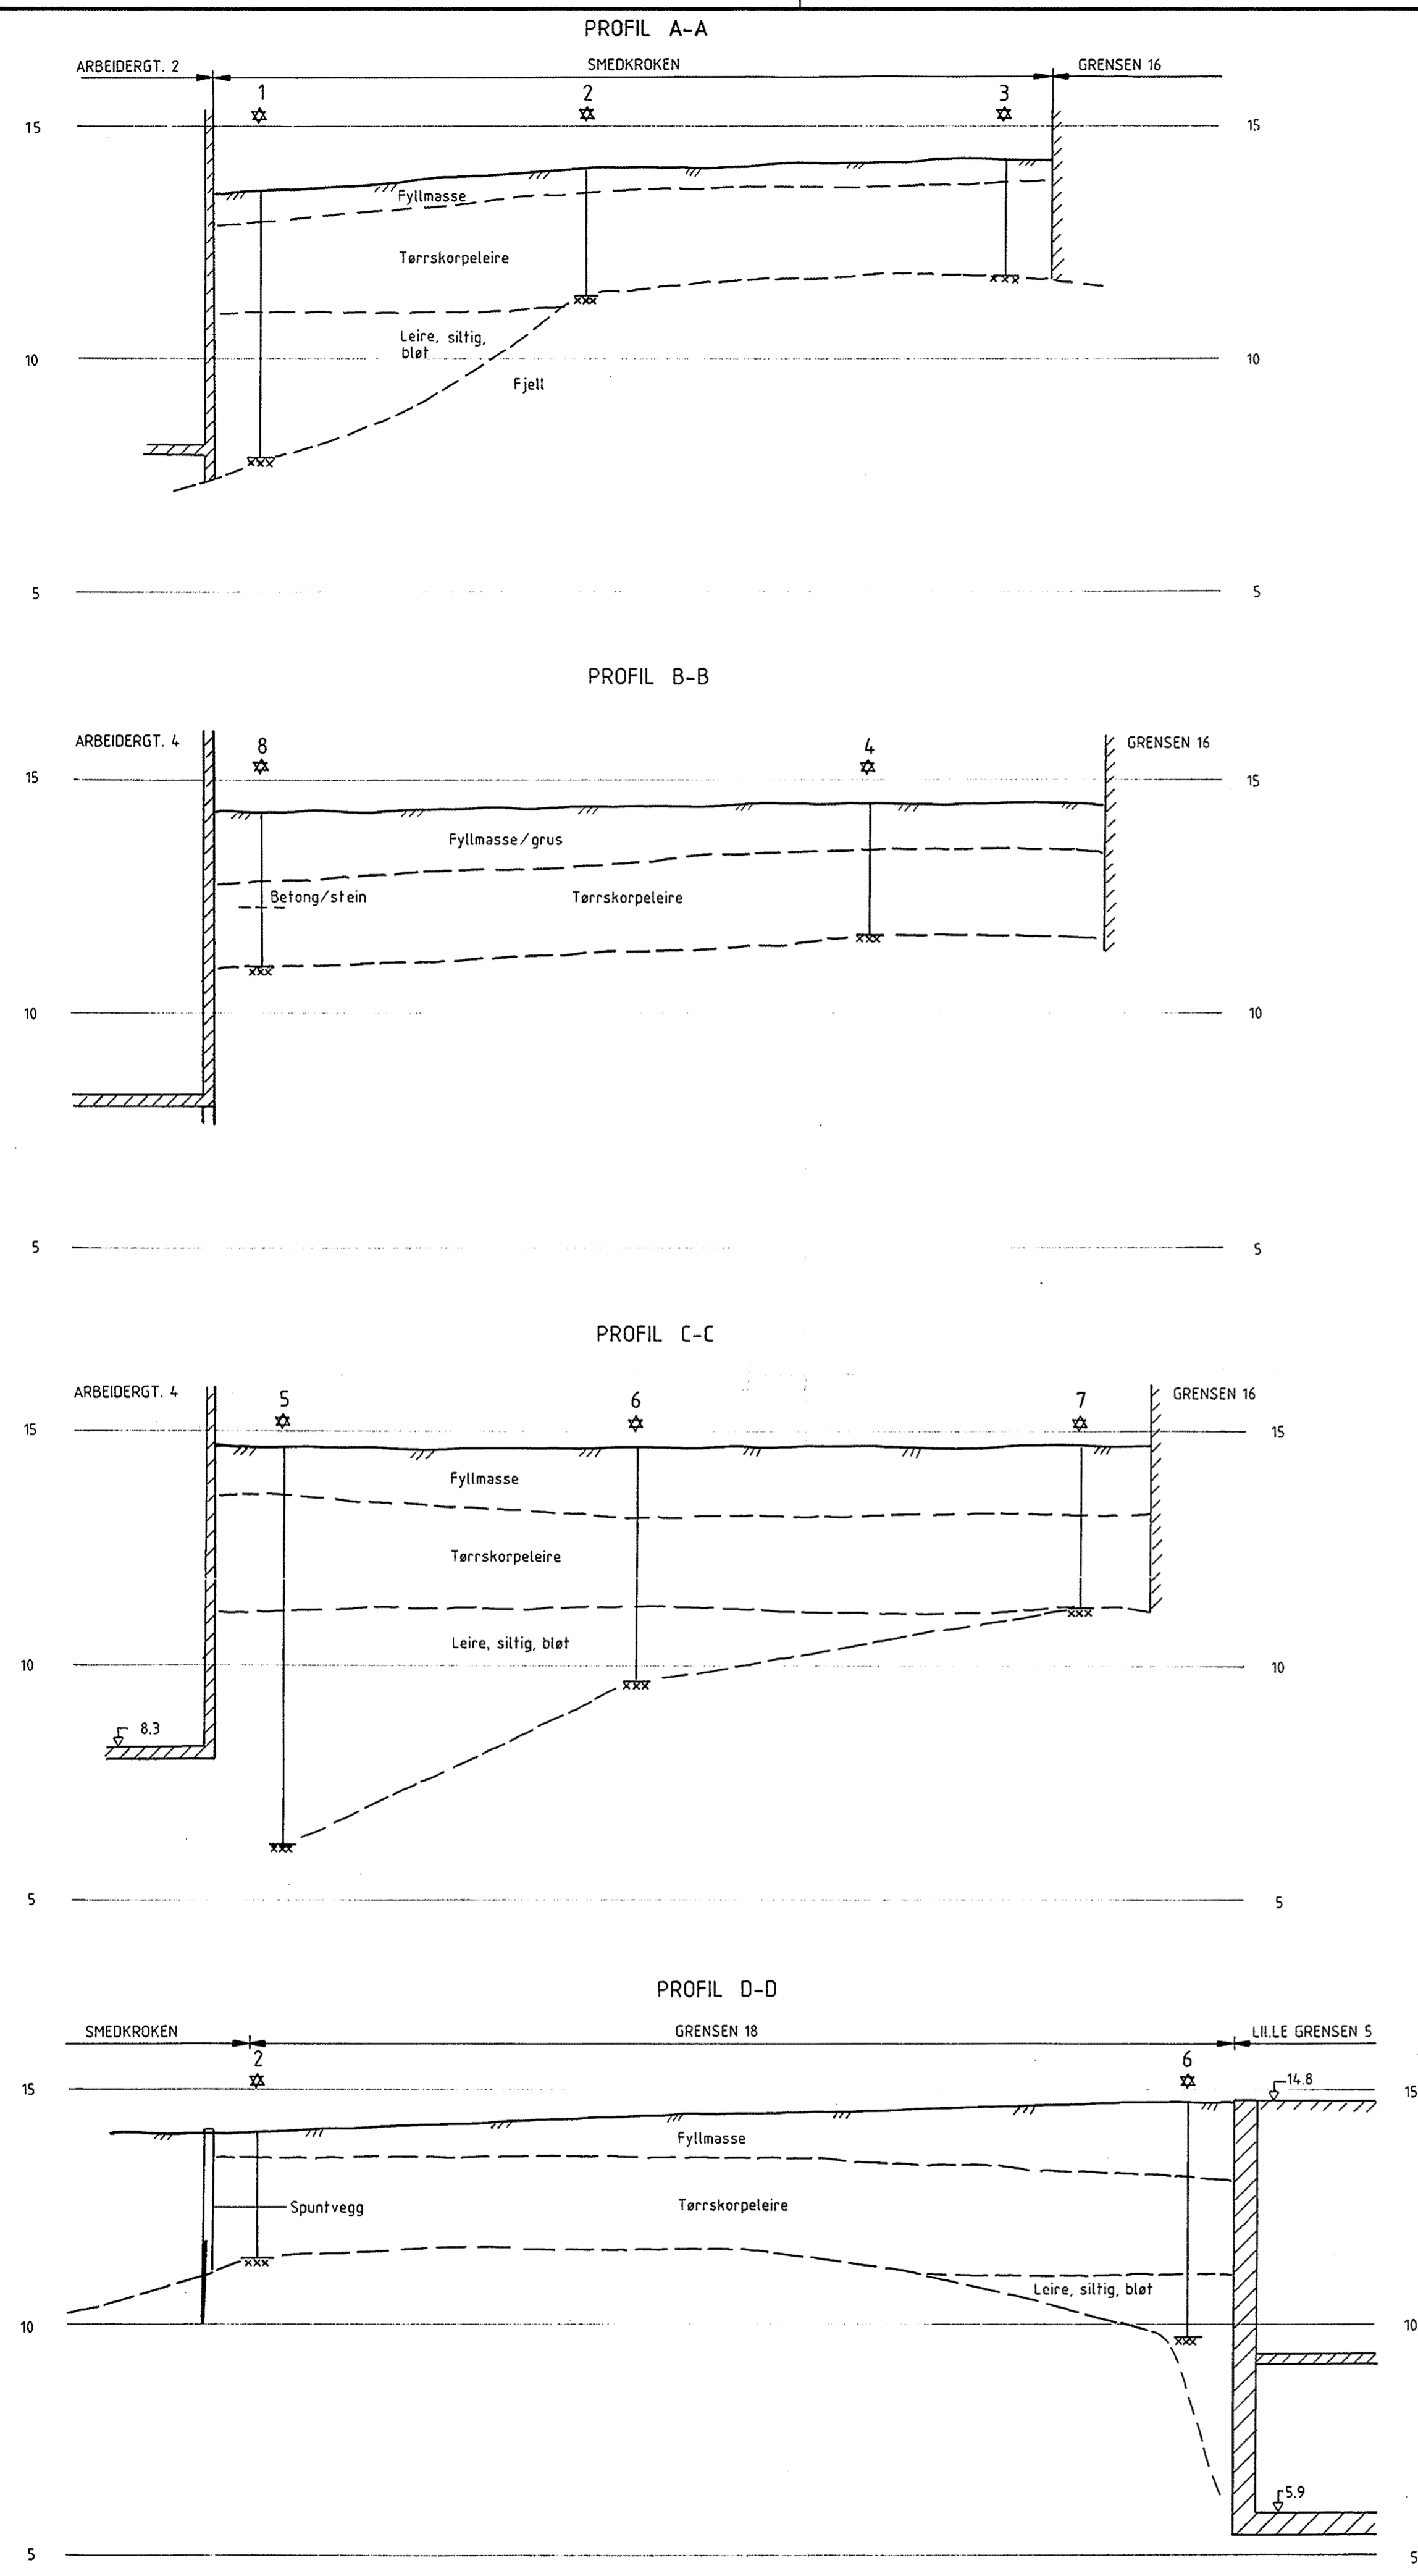

Filtørner Undergrunds kartverket
Må ikke fjernes

- TEGNFORKLARING:**
- ☆ Fjellkontrollboring
 - ⊙ Prøveserie
 - Terrenkote — Boret dybde til fjell + boret dybde i fjell
 - Kote antatt fjell — Kote antatt fjell
 - 11 Antatt fjellkote, basert på de utførte borer og Oslo Kommunes Undergrunnskart.

NO: B1 II

c			
b			
a			
Rev.	Dato	Sign.	
Oppdragsgiver:			
Anlegg: KONTORBYGG			
Sted: GRENSEN 18, OSLO, Smedkroken			
SITUASJONSPLAN MED FJELLKOTER OG BORPUNKTLOKASJONER		Målestokk 1:100	Beregnet av: K.S. Mars-86 Tegnet av: A.B. Mars-86 Kfr.
A/s GEOTEAM		Tegn. nr.	30478-3



R-30478
Geoten
1986

Fiber Undersøkelser