

OSLO KOMMUNE, GEOTEKNISK KONTOR

VINGEBORING

Sted: KRAFTLINJE V/LAMBSETVN.

MAST 25 ALTERNATIV 3

Hull: 22


Bilag: 1

Nivå: 110.9

Oppdr: R-1348

Ving: 65 x 130

Dato: 17. nov 75

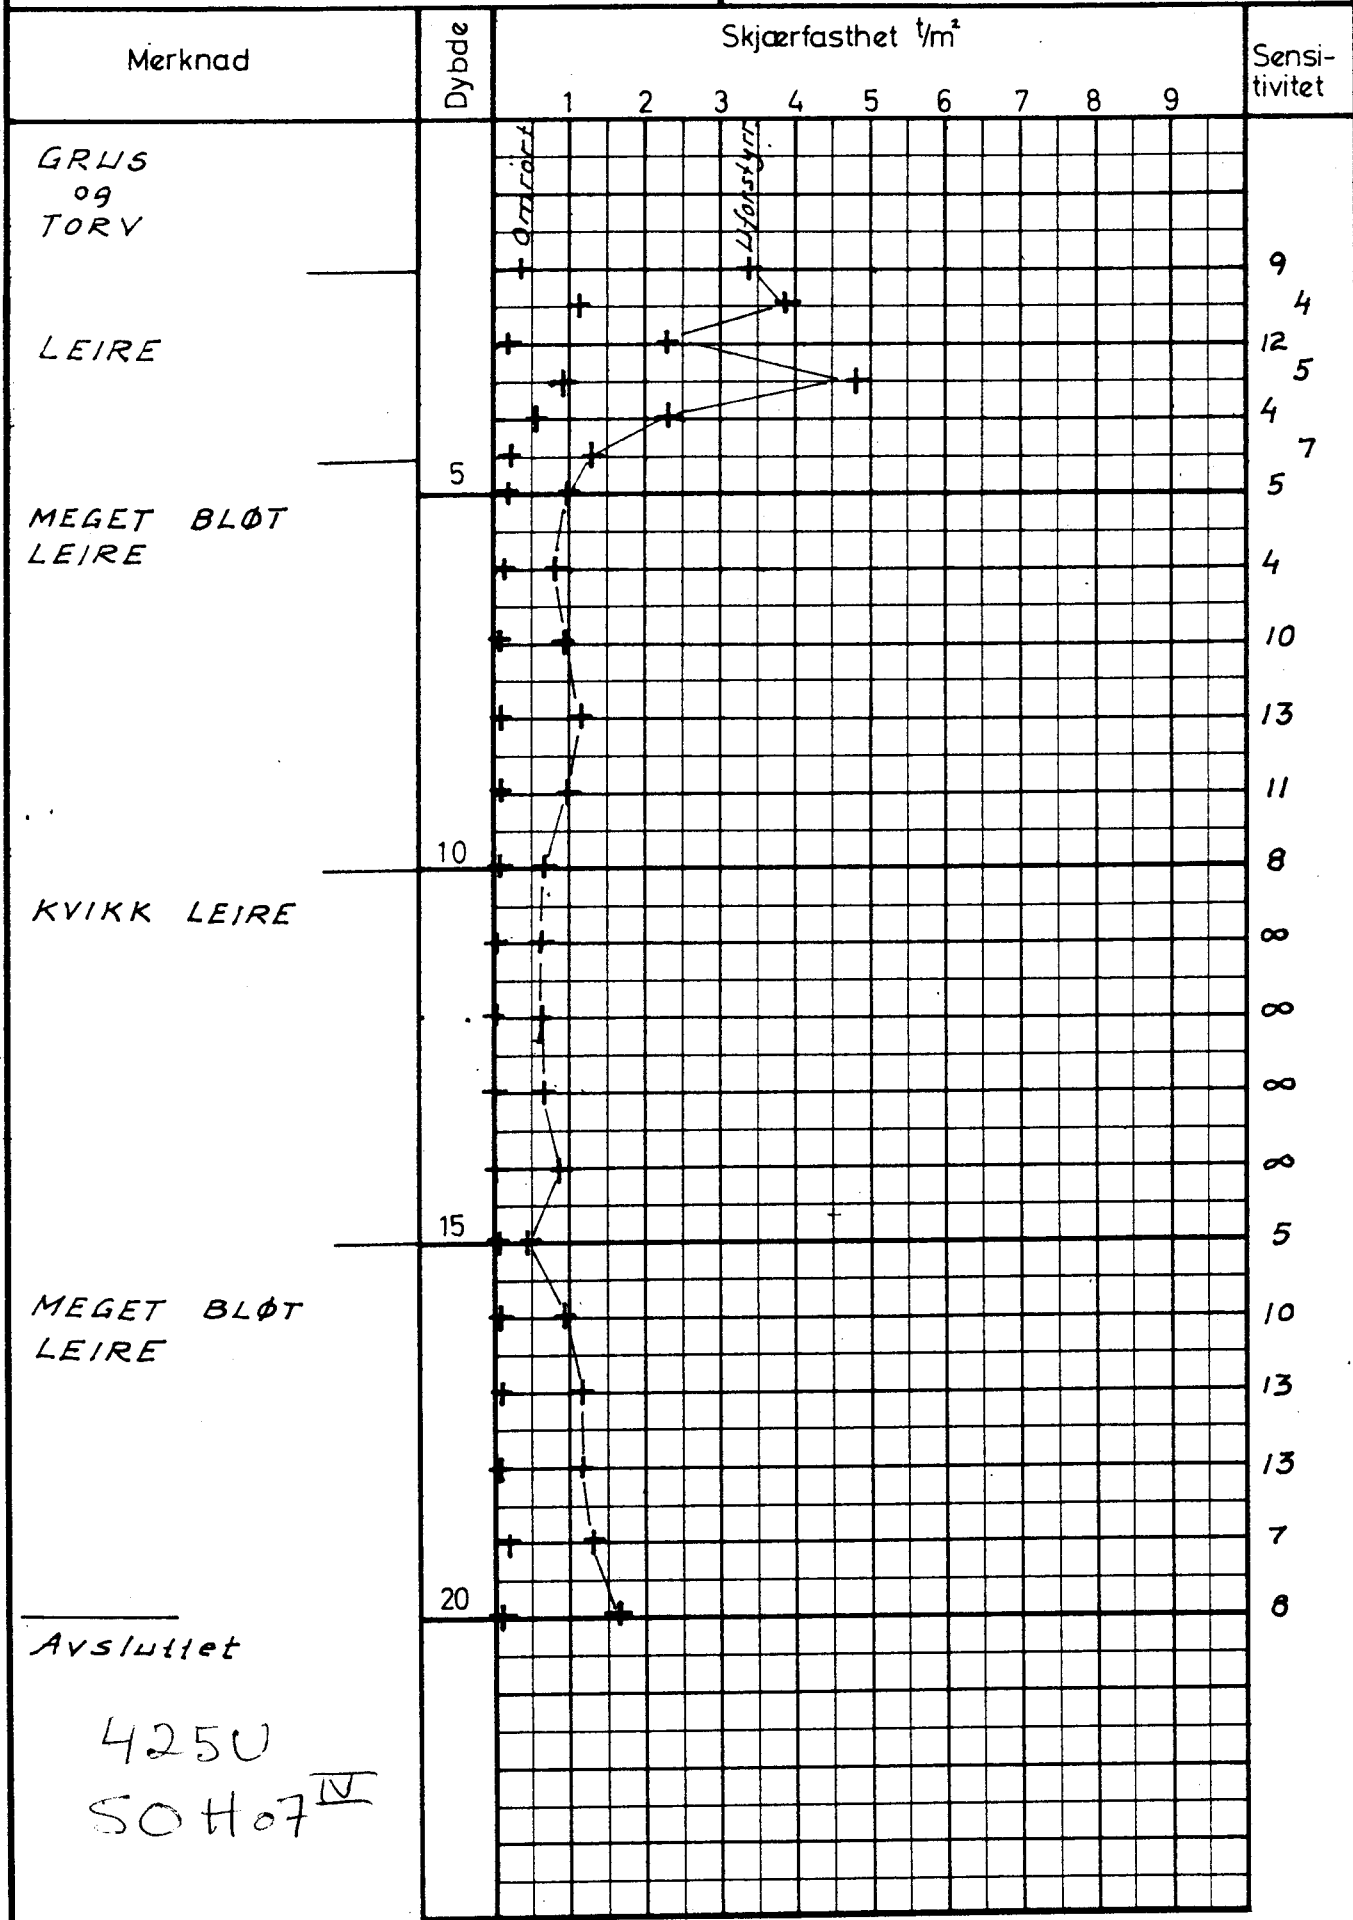

4250
SOH07^{IV}