

NYGAARD
TEGLYERK.

HOVEDBANEN

NYGAARD FABR.

ARNHJOT GELLINES VEI

CHRISTIANA
KULLSYREFABRIKK

LOELVDALEN

○—Z, BORRHULL

Z = Dybde til fast lag - fjell, stenlag, hårdpakket sand-grus

PLAN 1:1000


GRUNNBORRINGER
VED
NYGAARD og KVÆRNER
LOELVDALEN

M. 1:1000 MAI 39

Nr. 377.

Bj. Hærenæs

M.N.I.F.

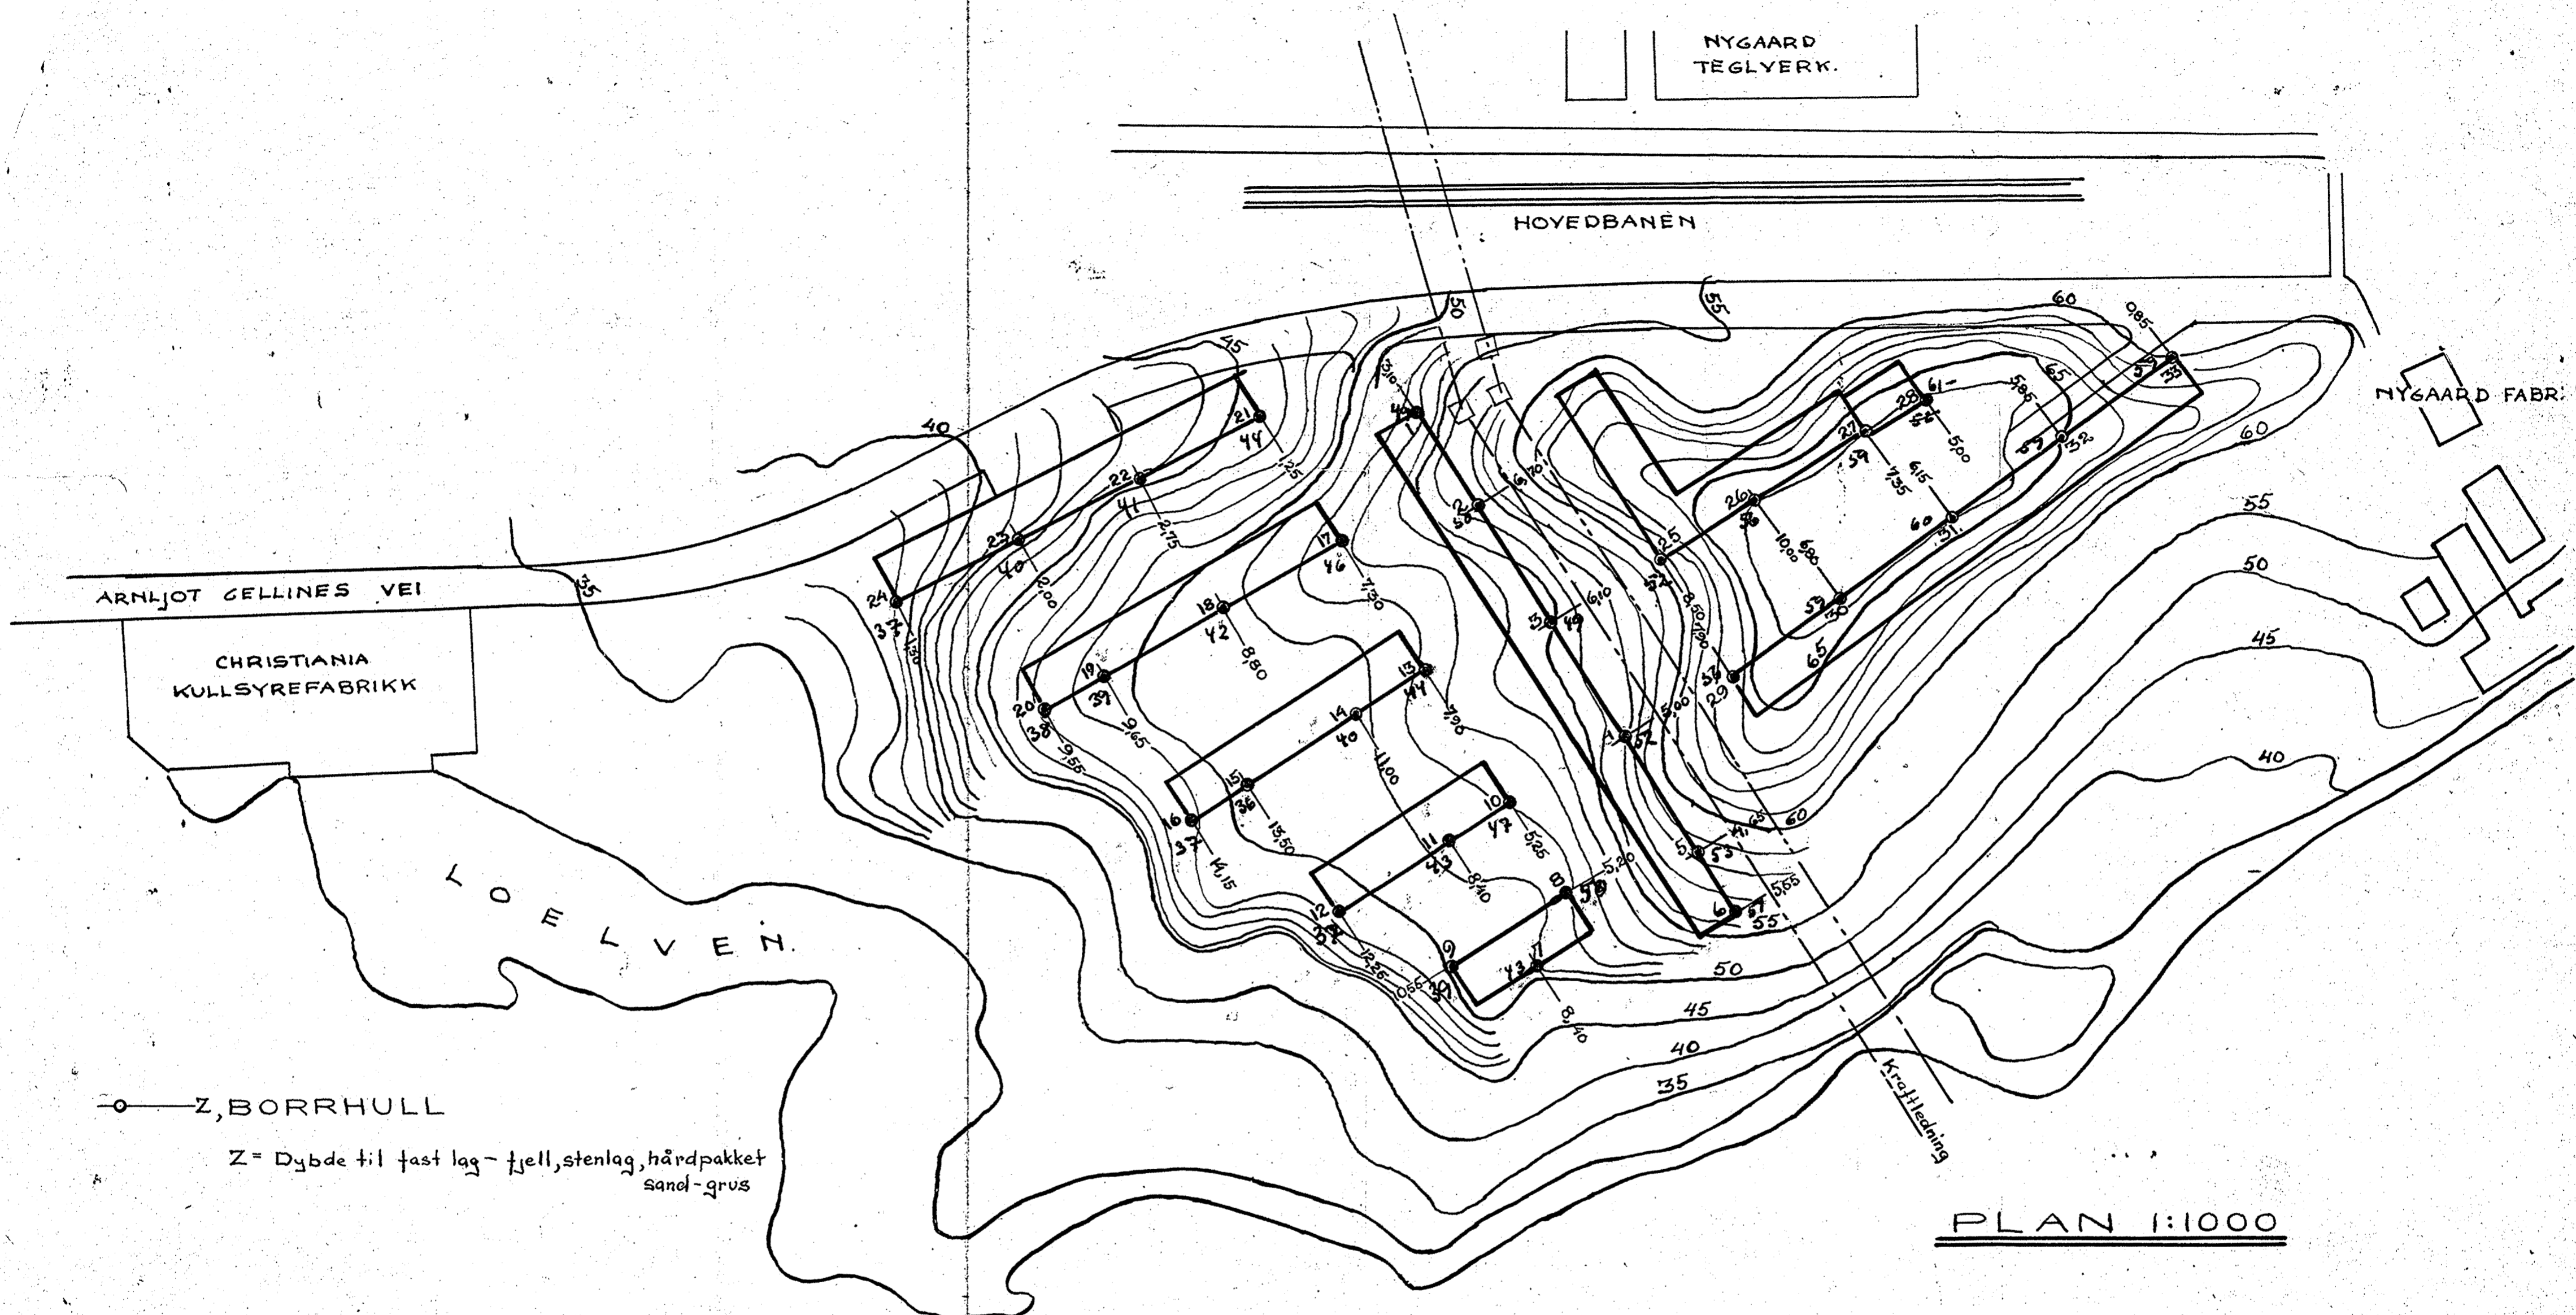

Hull	ca Terren g	Bord.	Hull alt. last yr.
1	52	3.1	49
2	56.5	6.7	50
3	55	6.1	49
4	57	5.0	52
5	58	4.7	53
6	56.5	5.7	51
7	57	8.1	43
8	52	5.2	50
9	50	10.6	39
10	52	5.3	47
11	51.5	8.4	43
12	49.5	12.3	37
13	52	7.9	44
14	57	11.0	40
15	50	13.5	36
16	49	14.2	37
17	53	7.3	46
18	51	8.8	42
19	49.5	9.7	39
20	48	9.6	38

Hull	ca. Terry	Bord.	P/d d. last yr.
21	45.5	1.3	44
22	44	2.8	41
23	42	2.0	40
24	38	1.3	37
25	50 5	8.5	52
26	66	10.0	56
27	66	7.4	59
28	66	5	61
29	63.5	7.9	56
30	66.2	6.8	59
31	66	6.2	60
32	65	5.9	59
33	60	0.9	59