

NO: B4 IV (A4^I)

* 707



Stensgaten 36 B

Grunnboringskart for tomt nr. 36^B Stensgaten

B1. 707

M. 1:200

Forklaring:
 ○ 3,7 dybde i meter fra terrang til fjell
 ○ 62,0 fjelllets kotehøide ref. til byens F.M. 1927
 - - - - - approximative fjellkoter 1 meters avvidist.

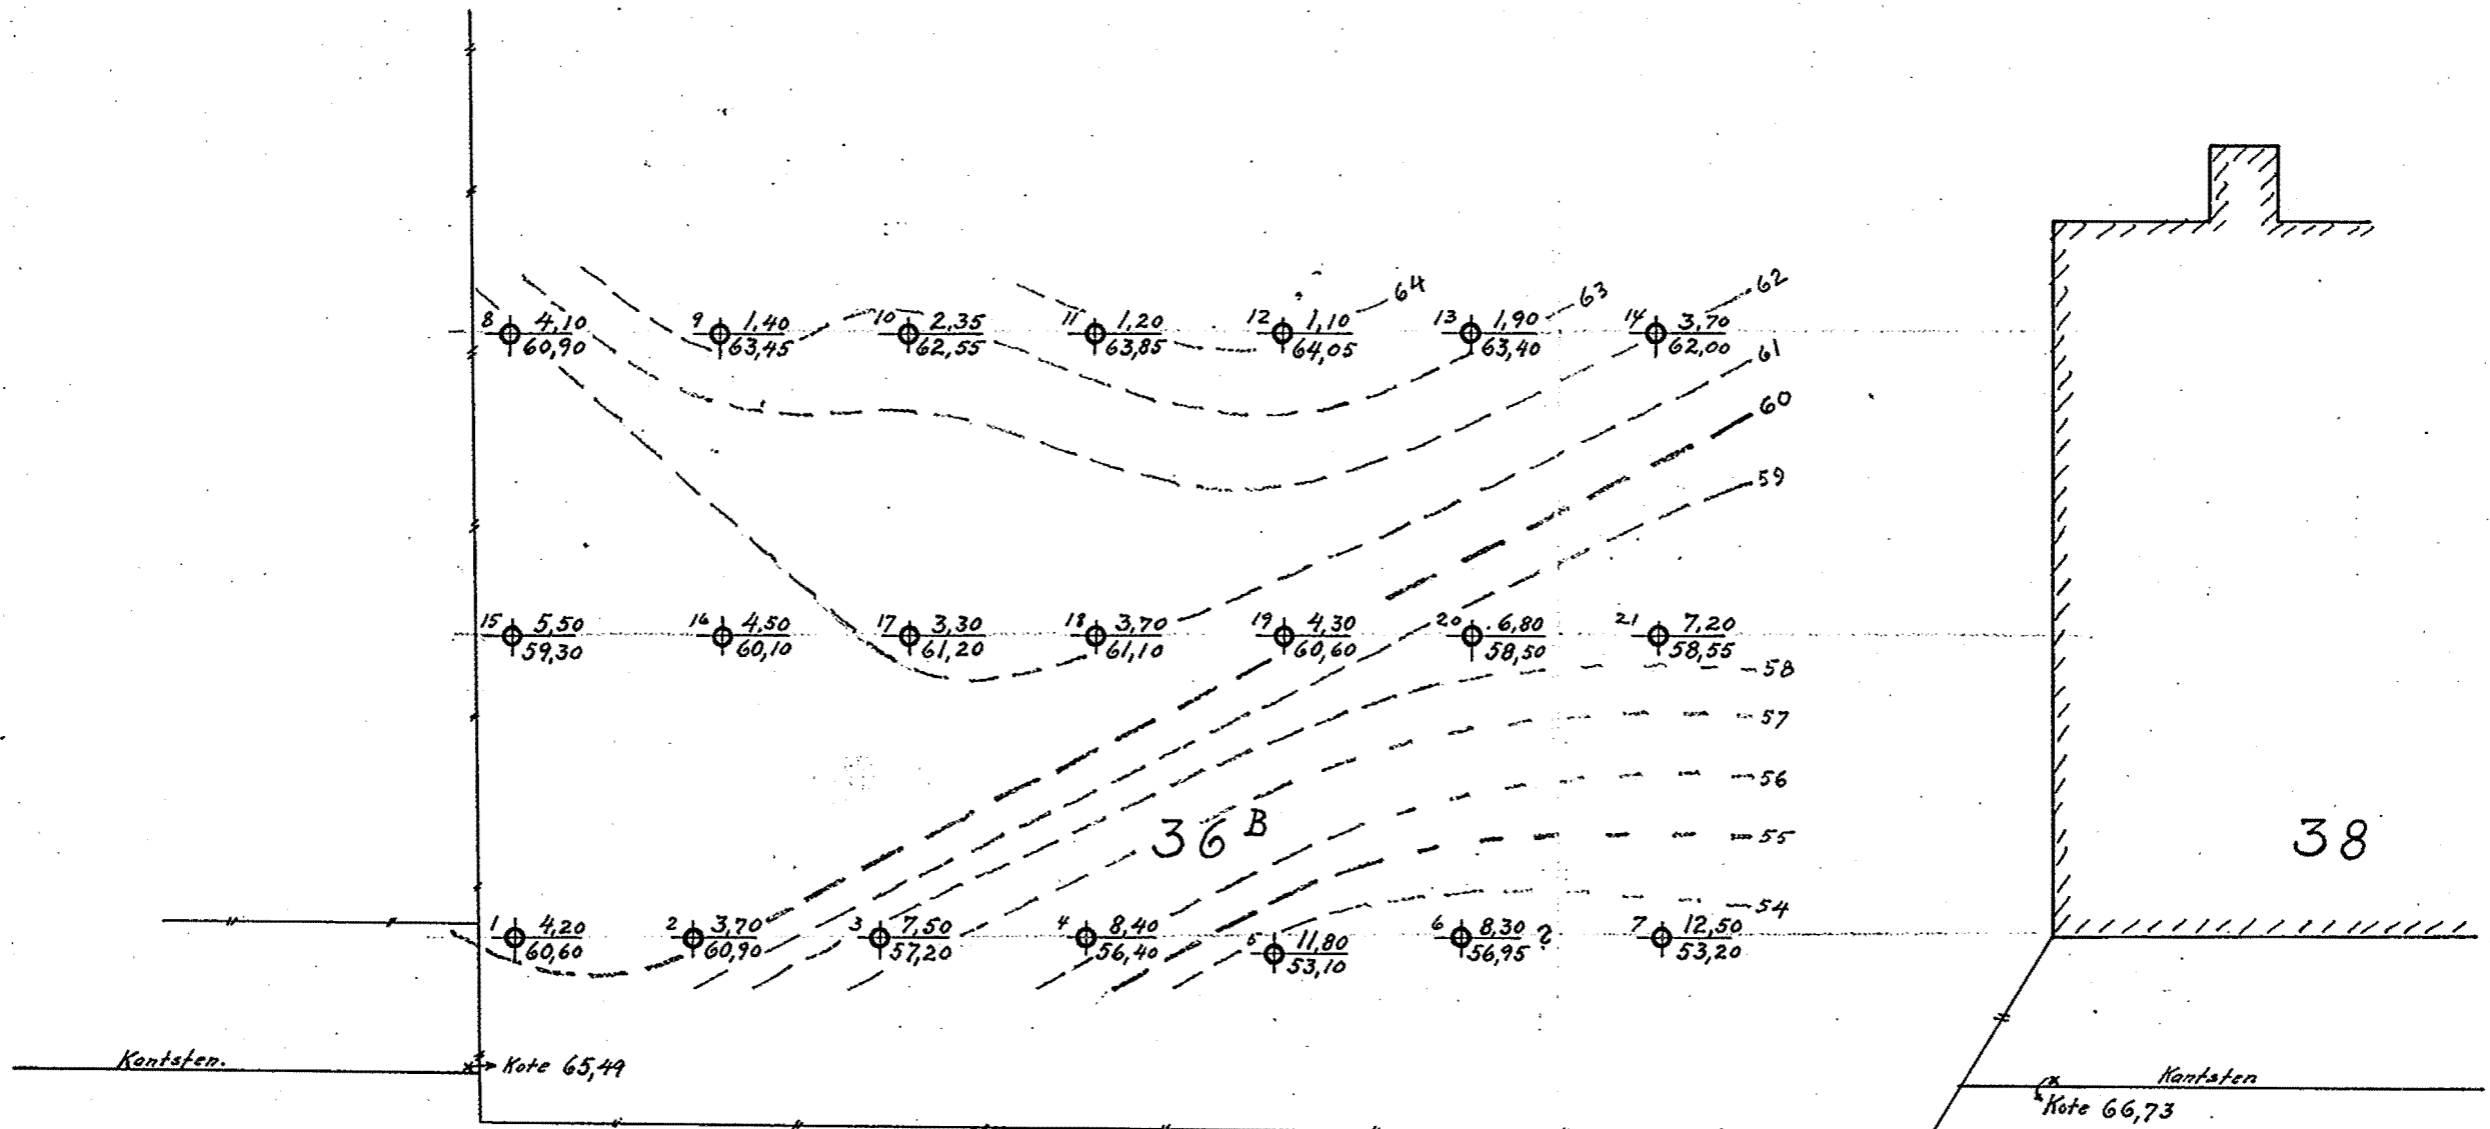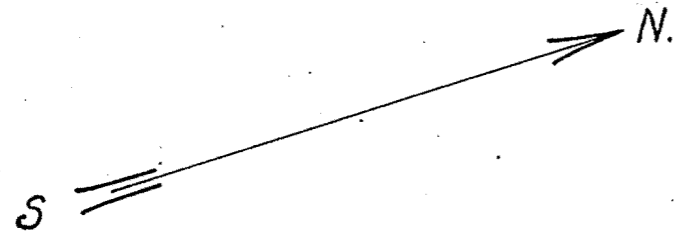

S T E N S G A T E N

Oslo, 12. septbr 1928
 Oscarhøye

P. P.