


50. B1 IV
 VINGEDUKING Grunnlinjen
 Sted: Rådhusplassen

Lull 140
 NIVU. 21
 Bilag 54
 oppar.: K-533
 Ving: 65x130
 Dato: Okt. 68

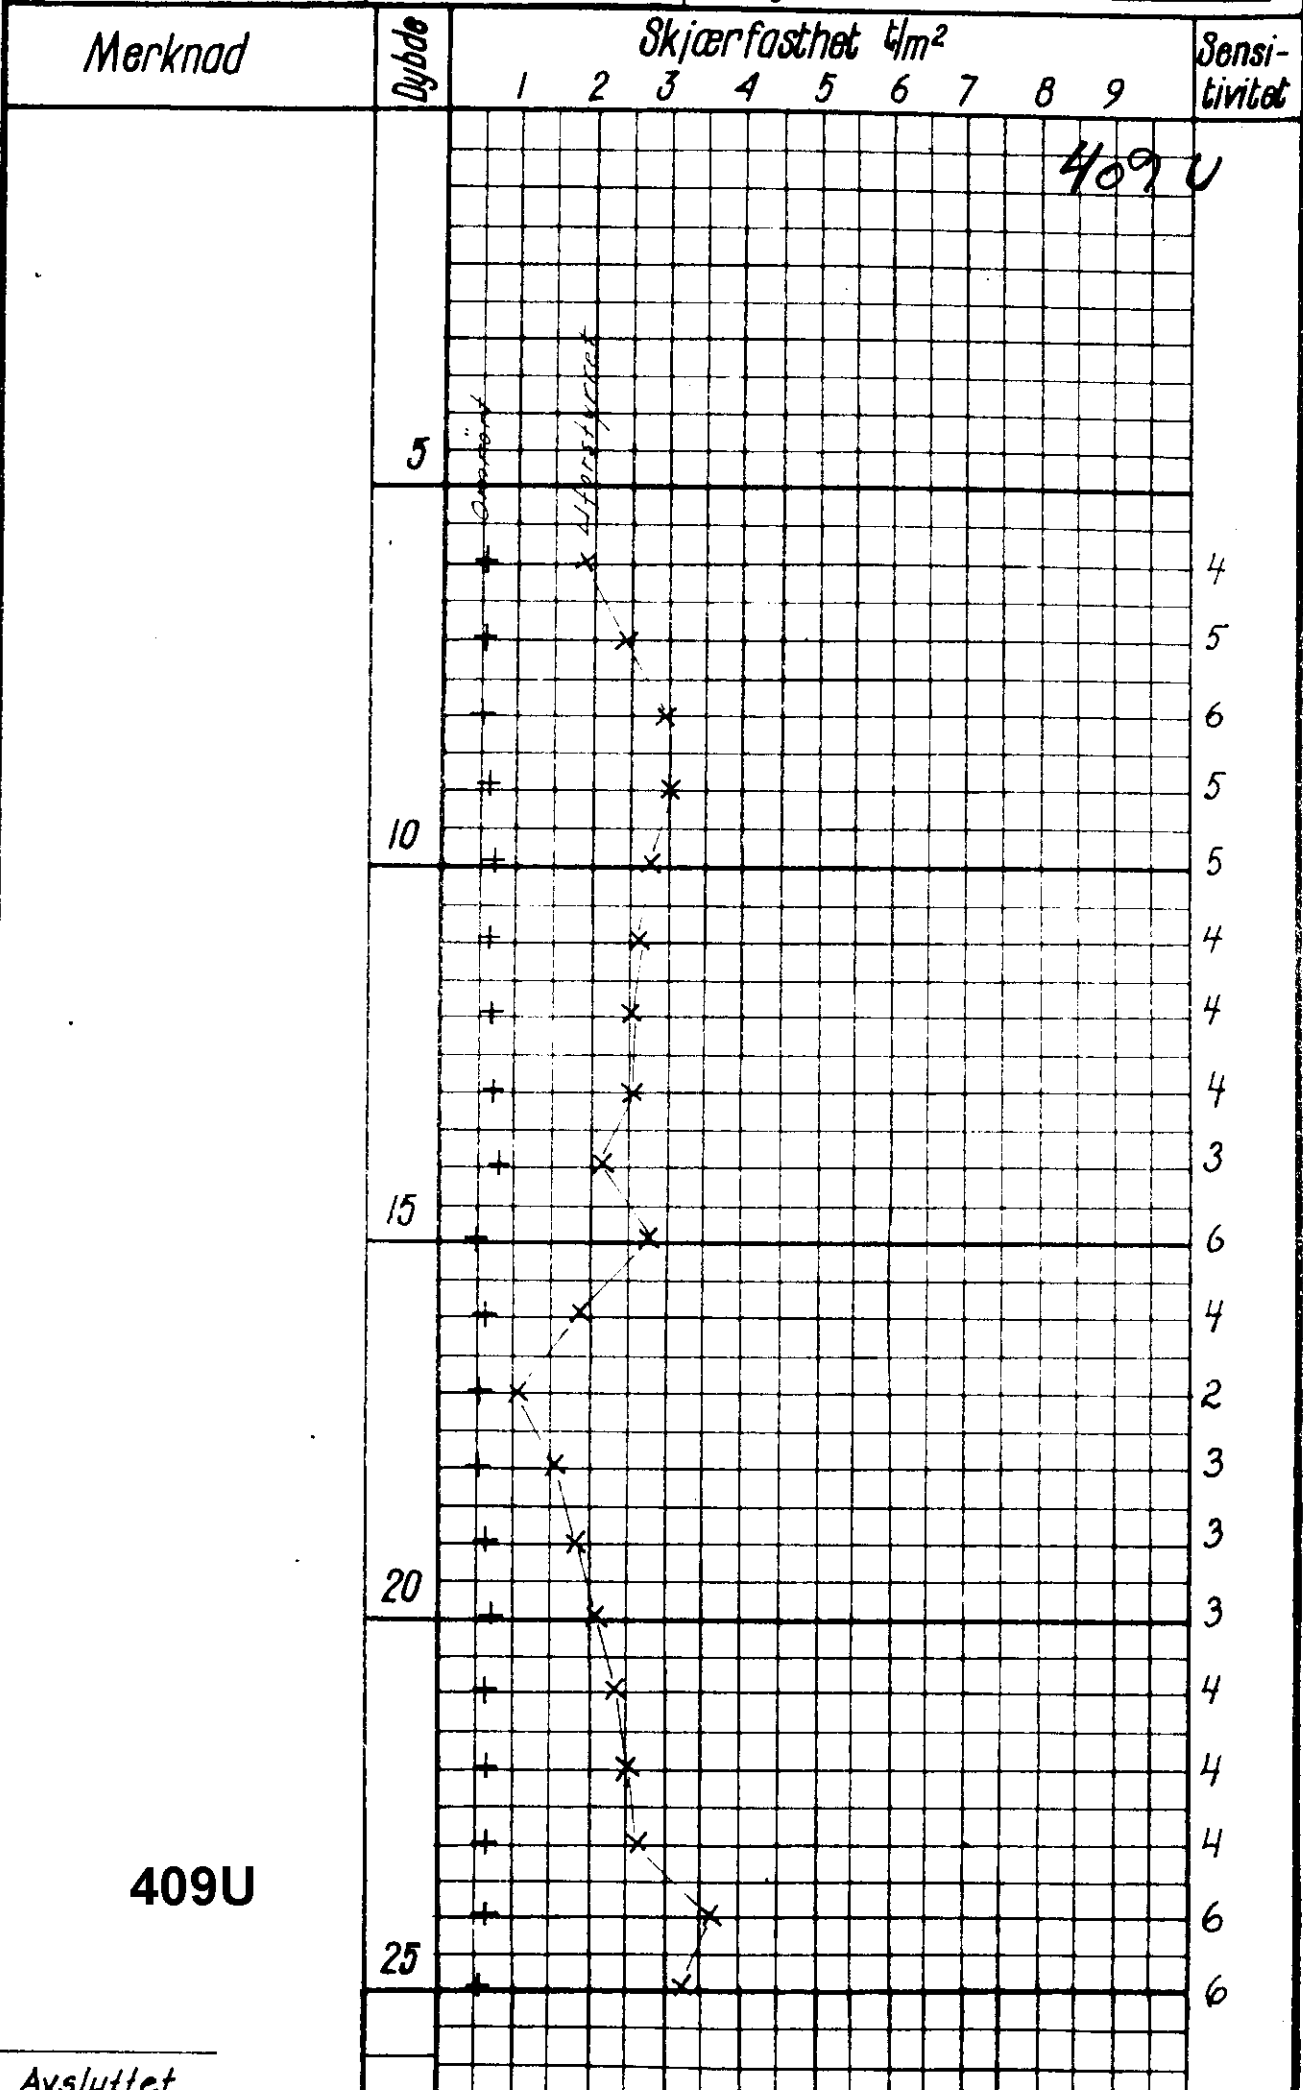

409U

Avsluttet