OSLO KOMMUNE, GEOTEKNISK KONSULENT

VINGEBORING

427 U

Sted: HAUGENSLETTVN.

Bro nr. 26

Hull: 2 Bilag: 2 **NON8**

Nivå: 13,5 Oppdr.: R-897

Ving: 54 mm Dato: Febr. 69
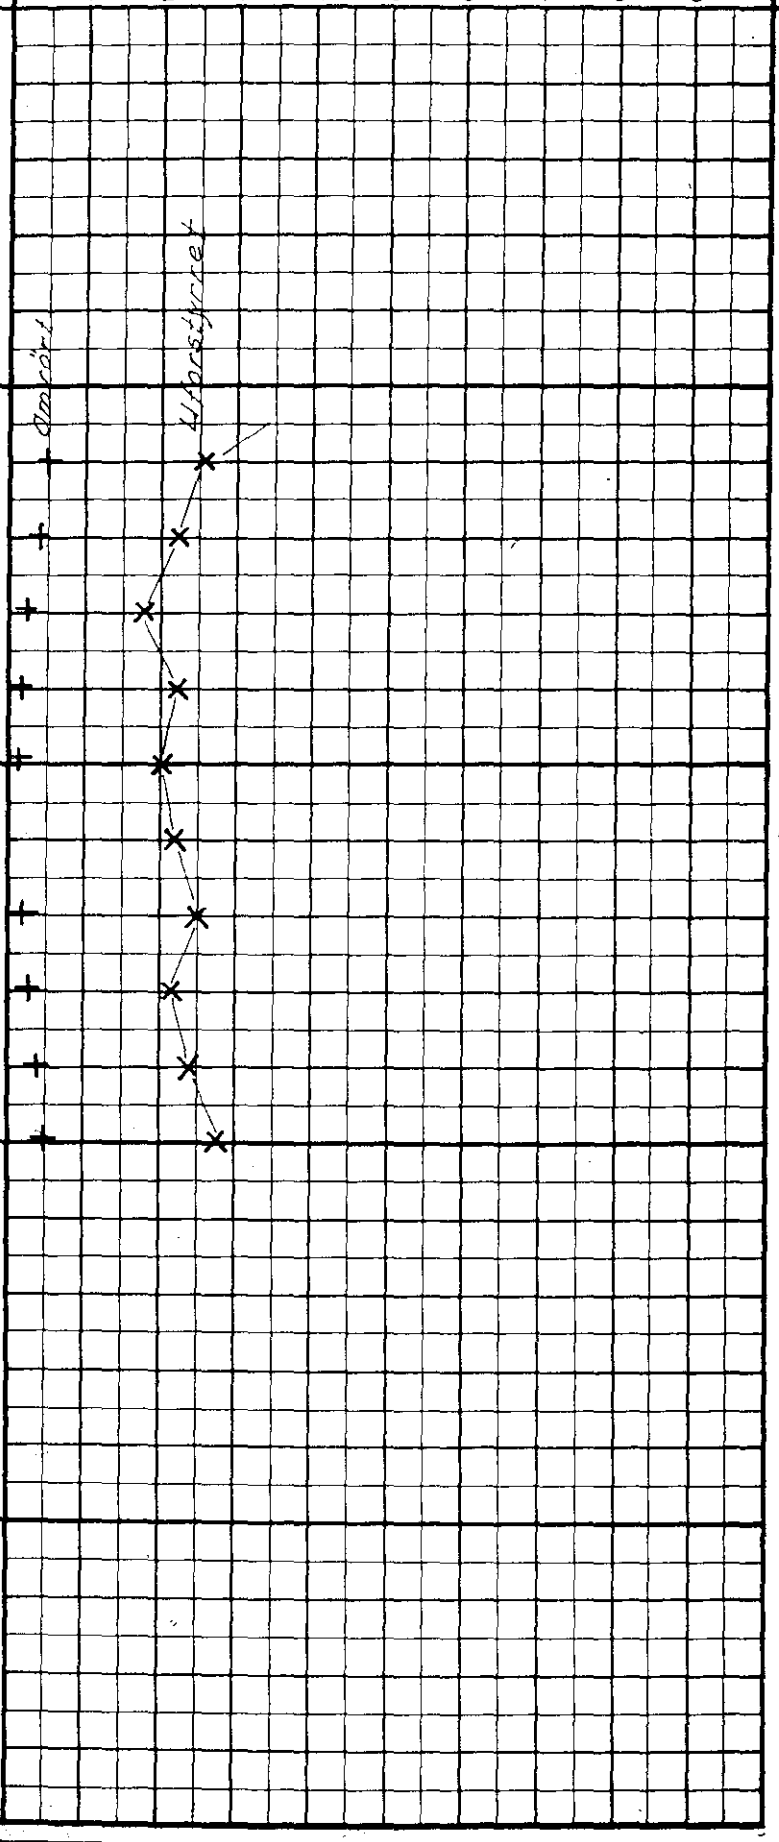
Merknad	Dybde	Skjærfasthet t/m² (1 2 3 4 5 6 7 8 9)	Sensitivitet
TØRRSKORPE			
	5		
LEIRE			9
			15
	10		20
			∞
			13
			7
			6
	15		6
Avsluttet			
	20