206 H
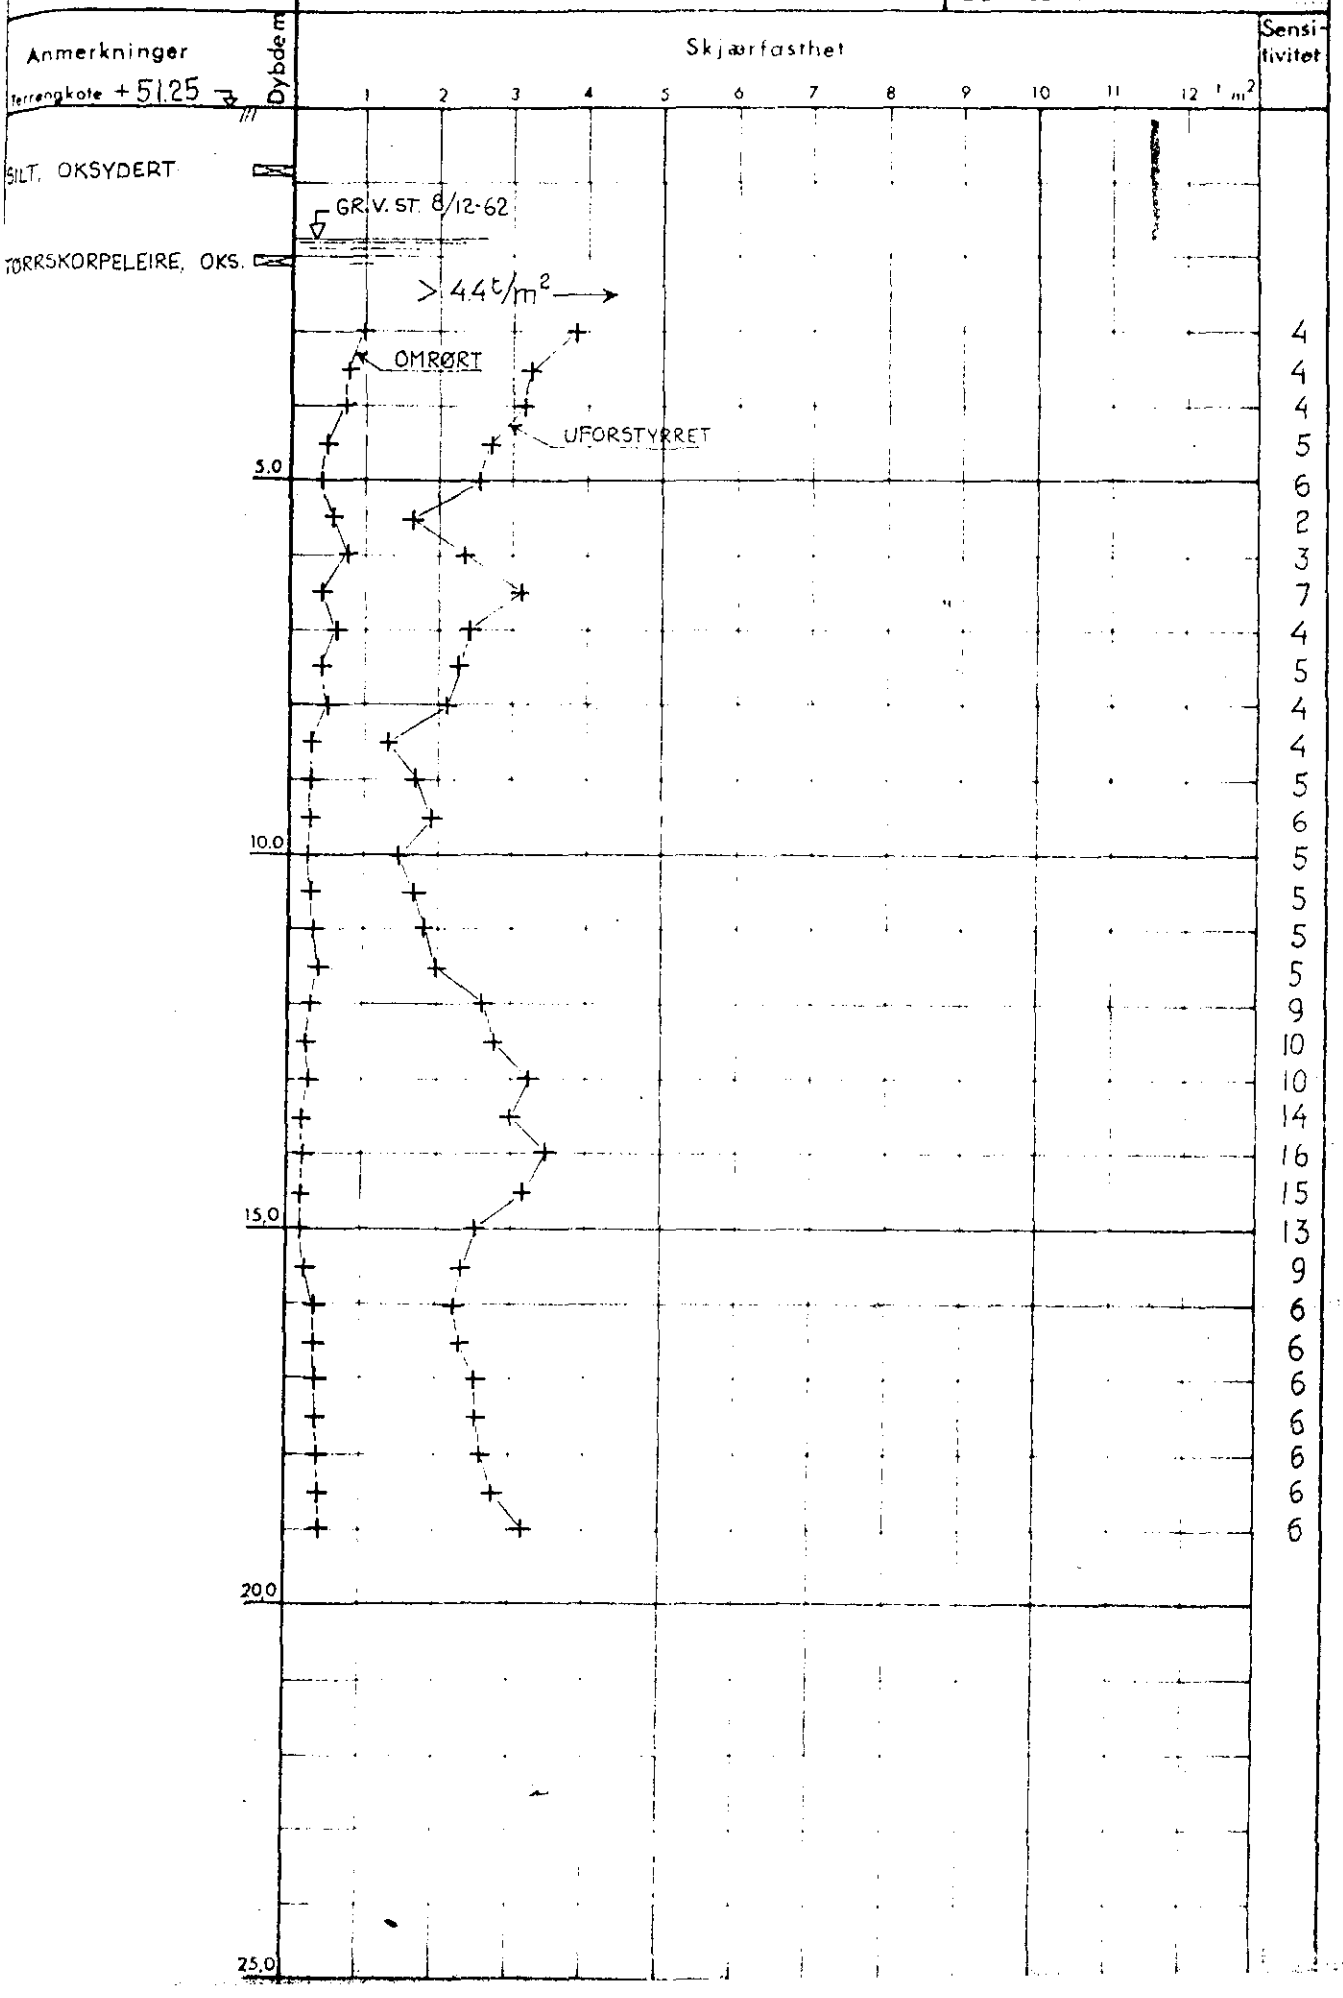
A/S Sivilingeniør O. Kjølsrød	Oppdr. 2719	Bilag nr. 8
VINGEBORING	Prosjekt Regulering	Boring nr. III H
	Sted Majorstua NV: AY II	Ving dim.
		Dato boret 1962