


W:AY E

202 H

Stillingen: B. Ajanerth
 Oppdr. 2719
 Prosjekt Regulerings
 Sted Majorstua, Oslo
 Bilag nr. 3
 Boring nr. Pr. I og Vb. II (Utført av ing. Bj. Haukelid)
 Prøvetaker: Ø 54 mm
 Dato boret: 1963

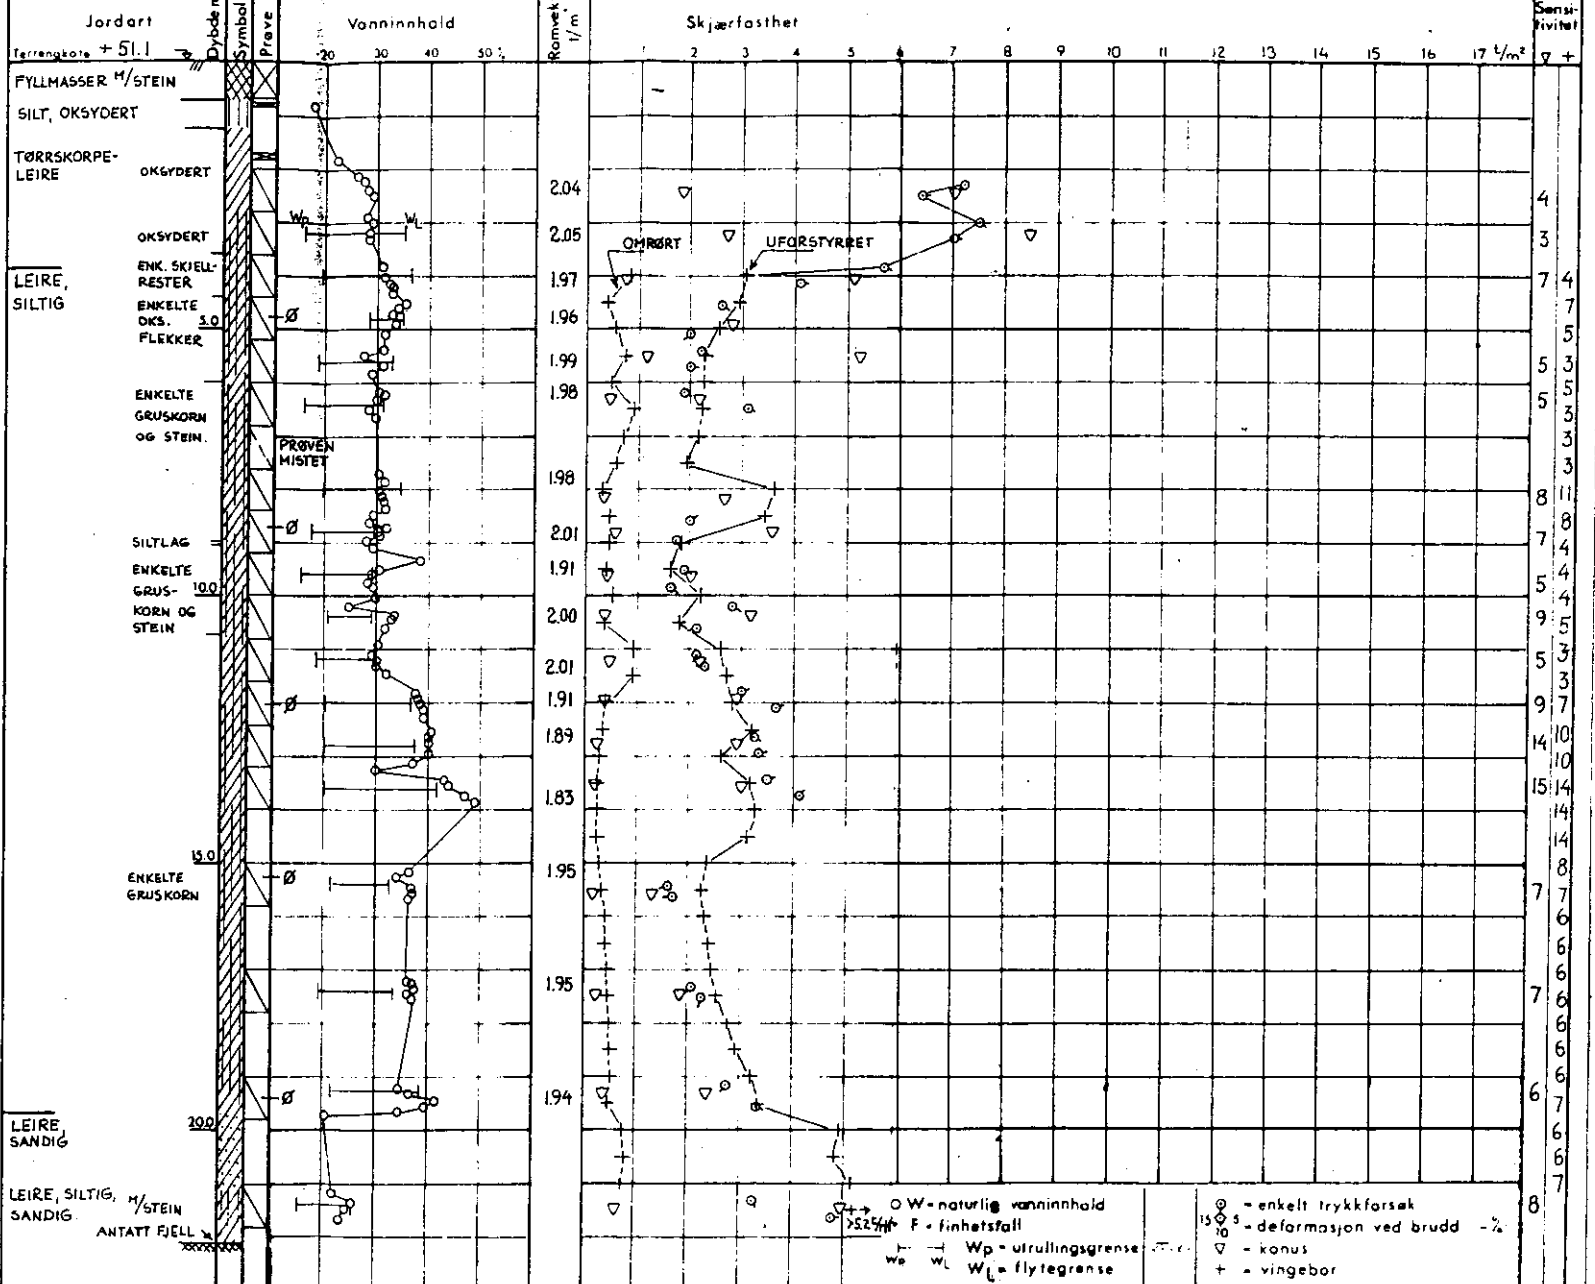

Ø - ødometer P - permeabilitetsforsøk K - kornfordeling T - triaksialforsøk

Symboler: [Diagrams of soil symbols] Majorstua, Sand, Grus, Torv, Gylis