


NV-AY II

n:o Nivellingsplan 11 Aplanen BORPROFIL	Oppdr. 2719 Prosjekt Regulerings Sted Majorstua, Oslo	Bilag nr. 2 Boring nr. Pr. III (Utført av ing. Bj. Haukelid) Prøvetaker: Ø 54 mm Dato boret: 1964	2014
---	---	--	------

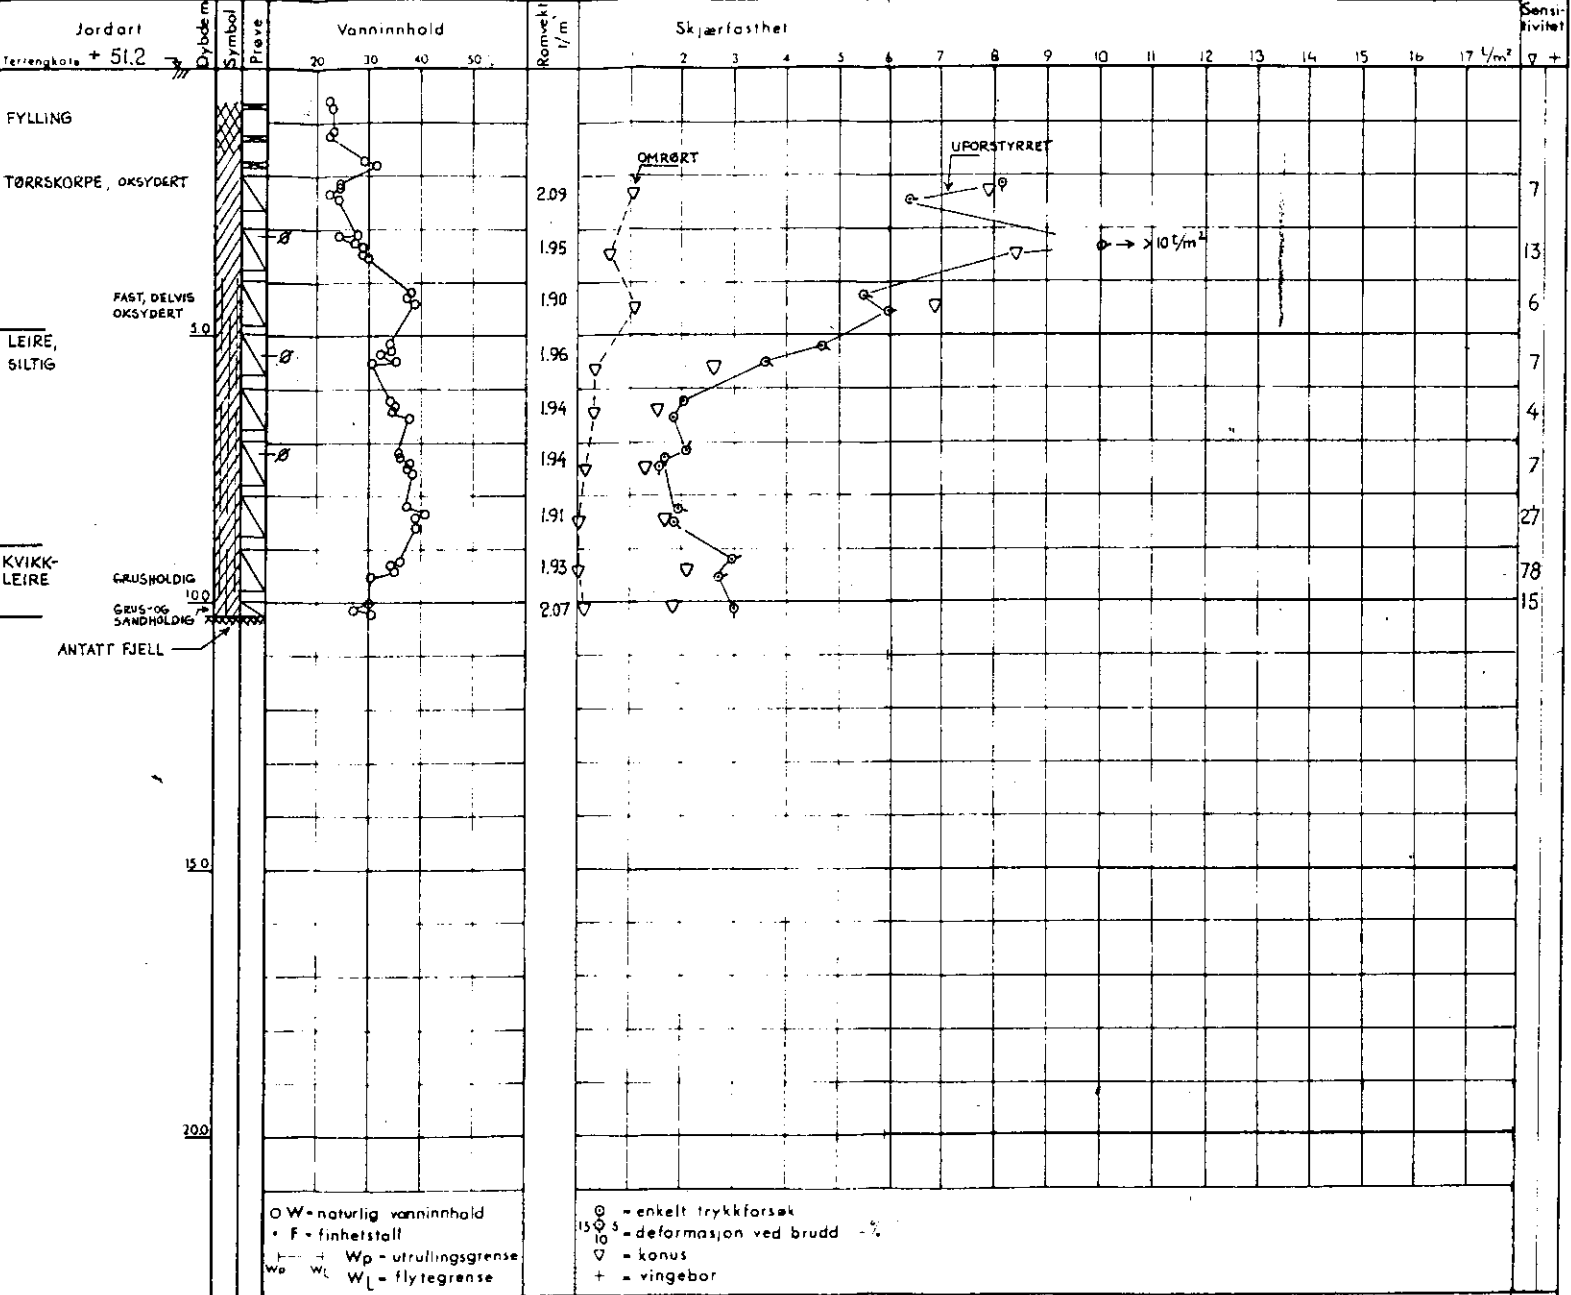

○ - ødemeter P. - permeabilitetsforsøk K - korntfordeling T - triaksialforsøk

Symboler:

Matjord	Leire	Silt	Sand	Grus	Torv	Grjø