


205H NVA4

a/s Stillingstrøer D. Kjelster

Oppdr. 2719
 Prosjekt Regulering
 Sted Majorstua

Bilag nr. 7
 Boring nr. V (Uthørt av ing. B. Haukelid)
 Prøvetaker: Ø 54 mm
 Dato boret: 1964

BORPROFIL

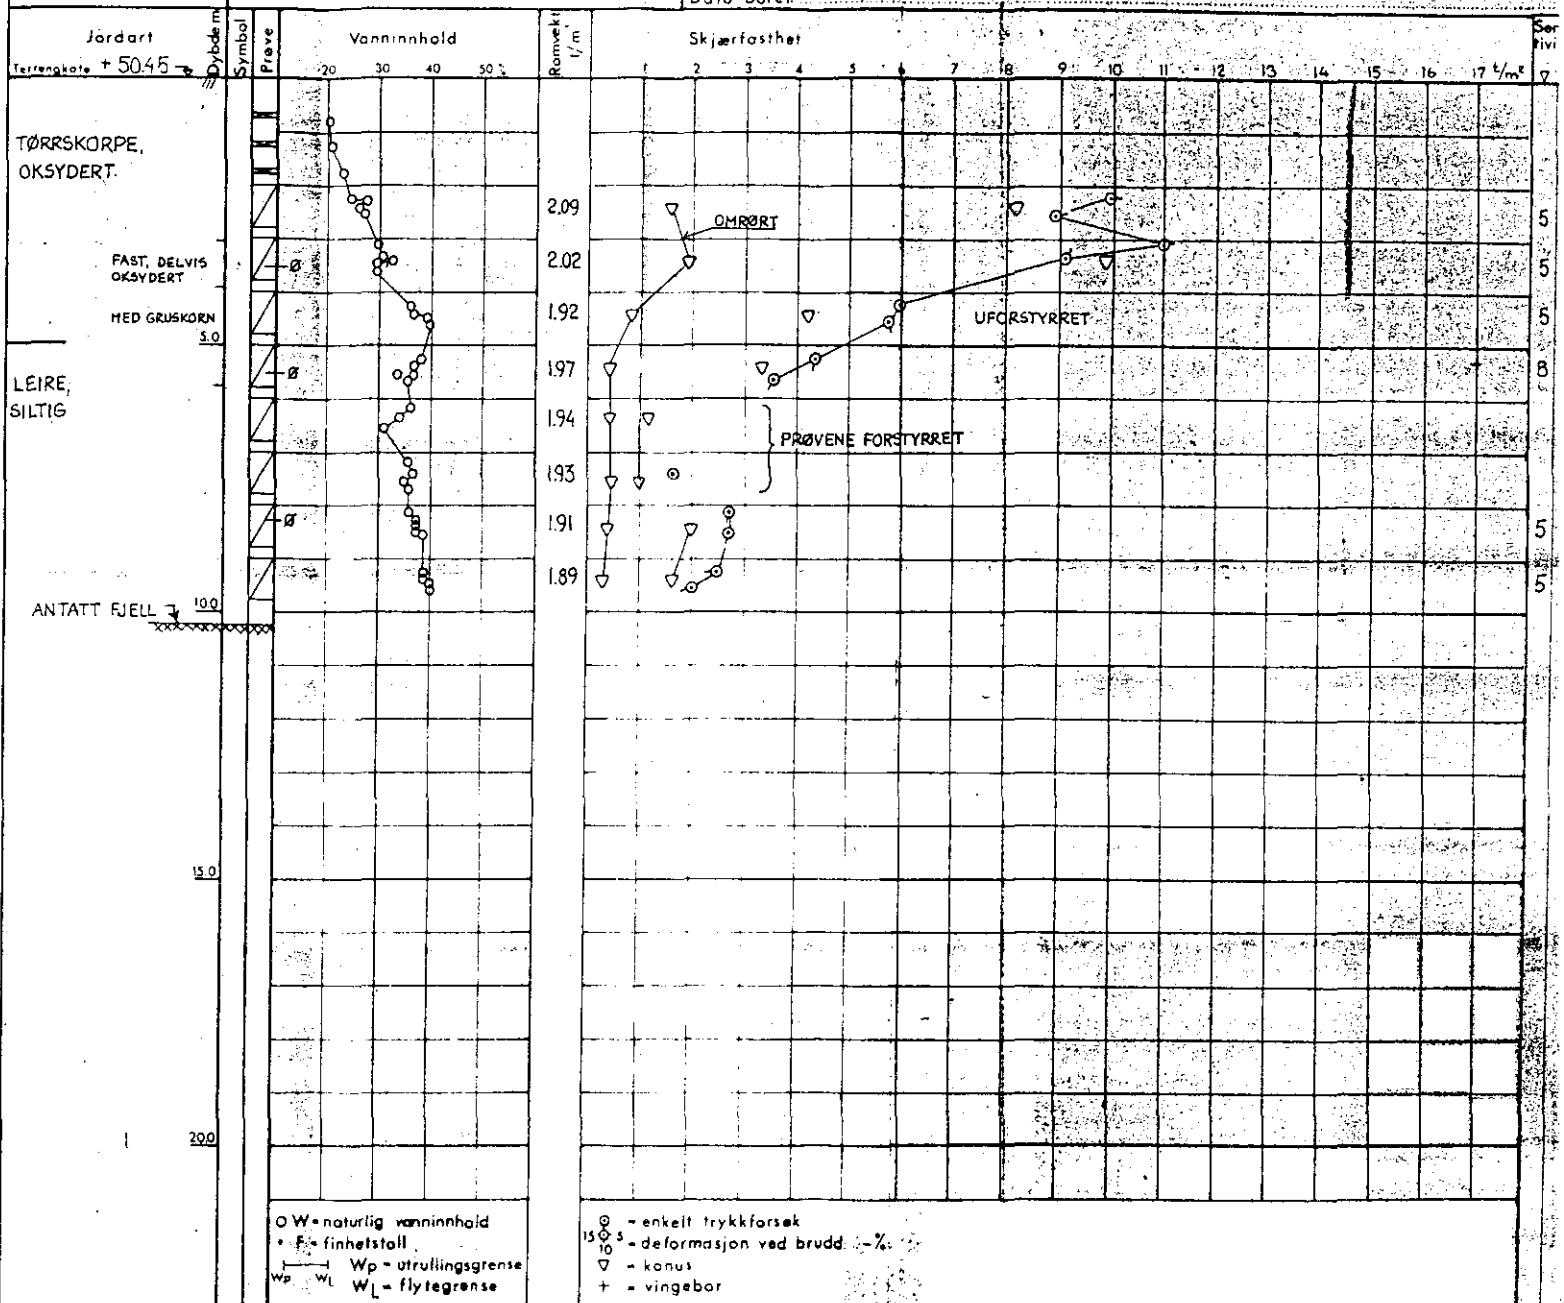

○ - odometer P - permeabilitetsforsøk K - kornfordeling T - triaksialforsøk

