

NOL5

KNOPH & KJØLSETH AS

112k

Oppdr. G-1104

Prosjekt FYLING VED LOELVA

Sted TEVLINGSVEIEN, FURUSET


NO L5-I

Prøveserie 1 09 11

Prøve Ø 54 mm

Dato 23.april-65

Sign. PSK

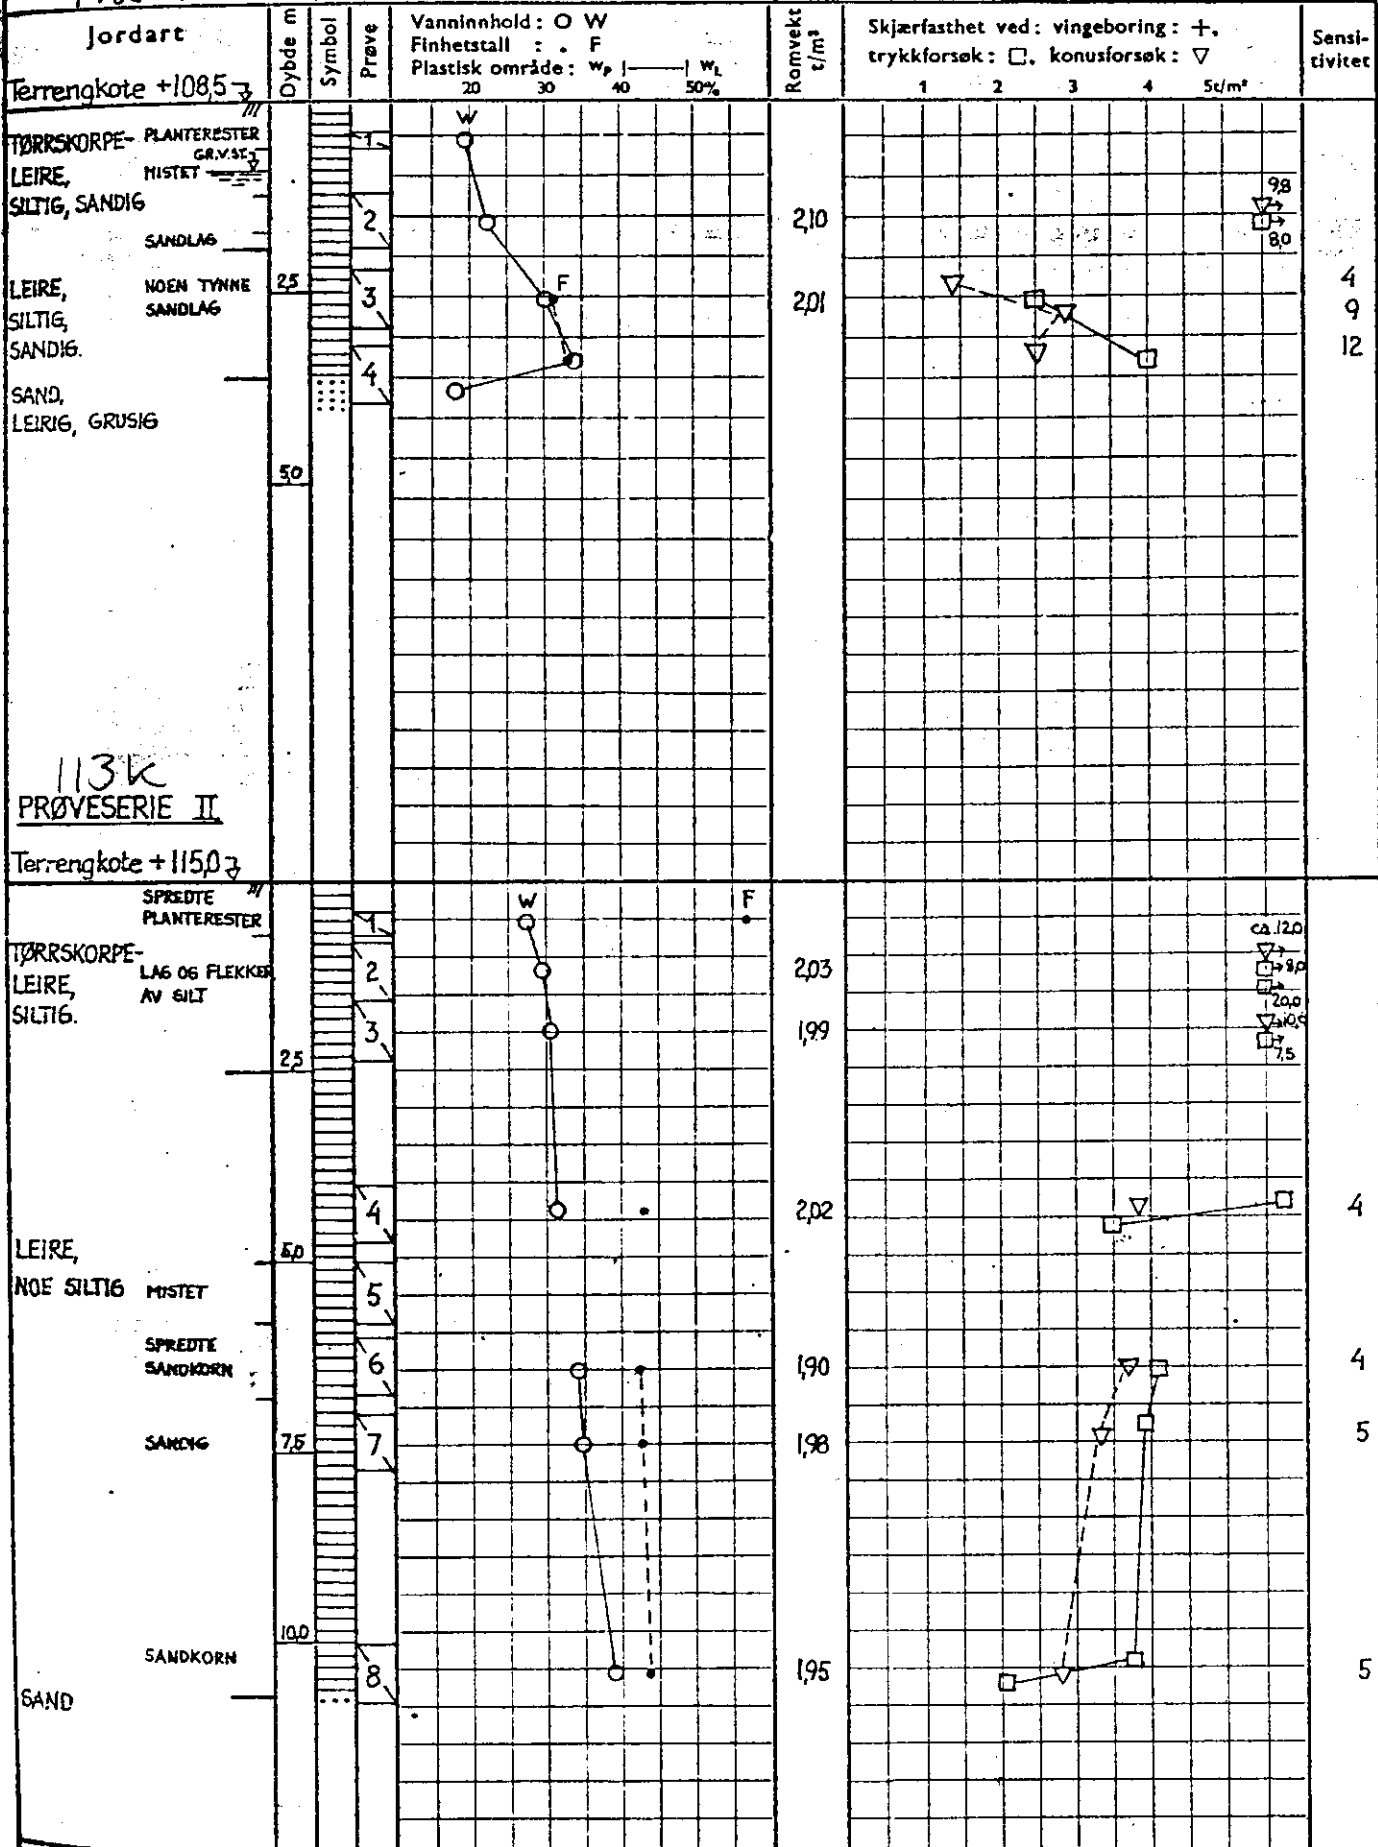

Bilag I