

konsultants kontor


Hull: 70 Bilag: 17

ring

Nivå: 11.8 Oppdr: R-725

INGSHAVNKAIA

Ving: 55 x 110 Dato: Aug. 68

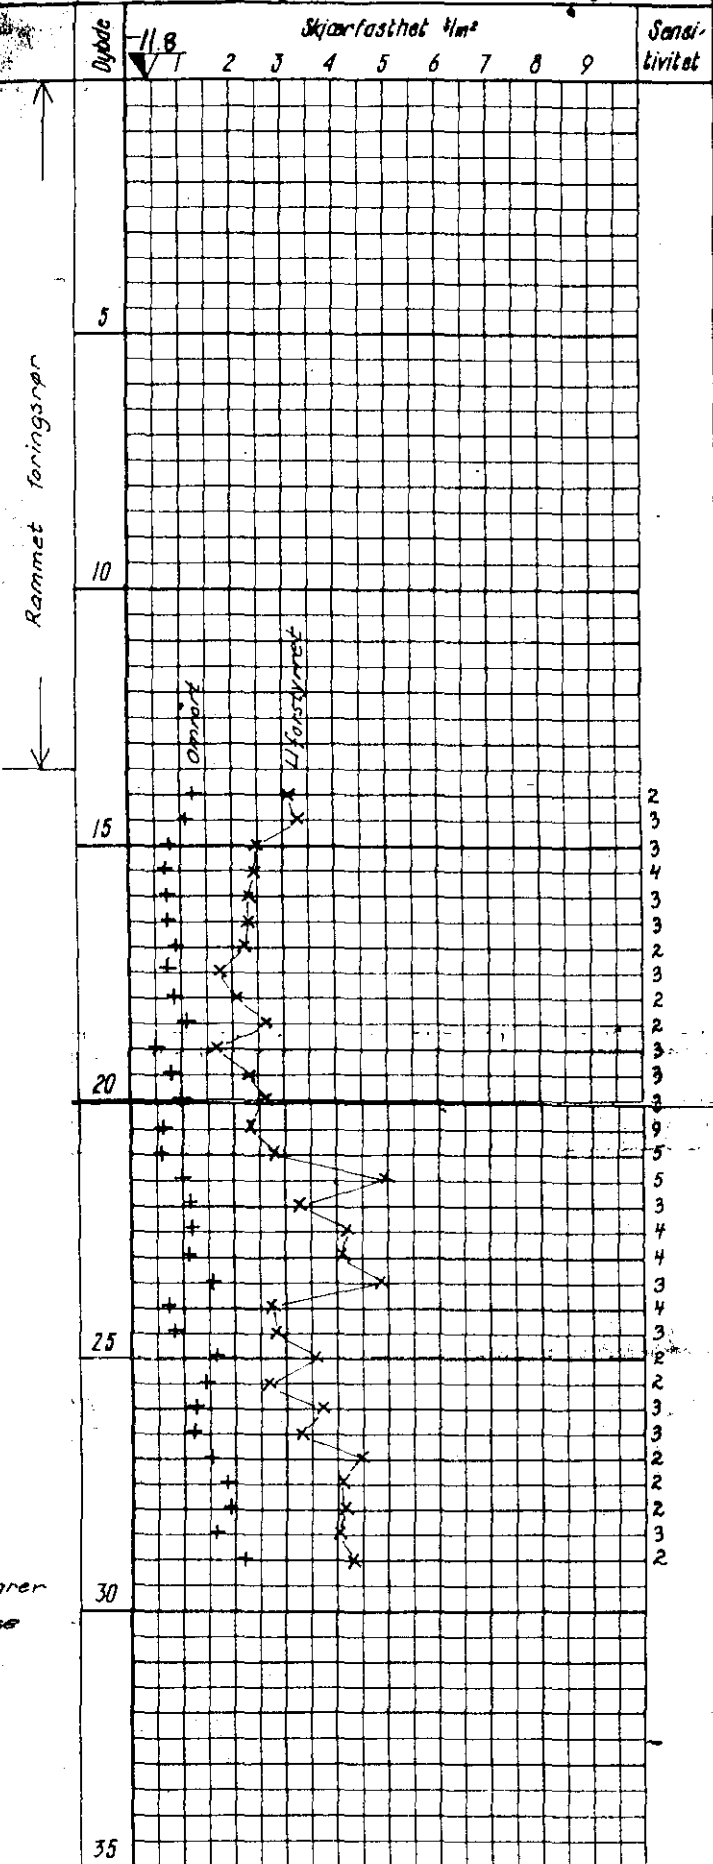

Avsluttet, klarer
ikke å presse
videre.