


H A U K E L I D

387


St. Olavs Plass 3

NO: B1 I *

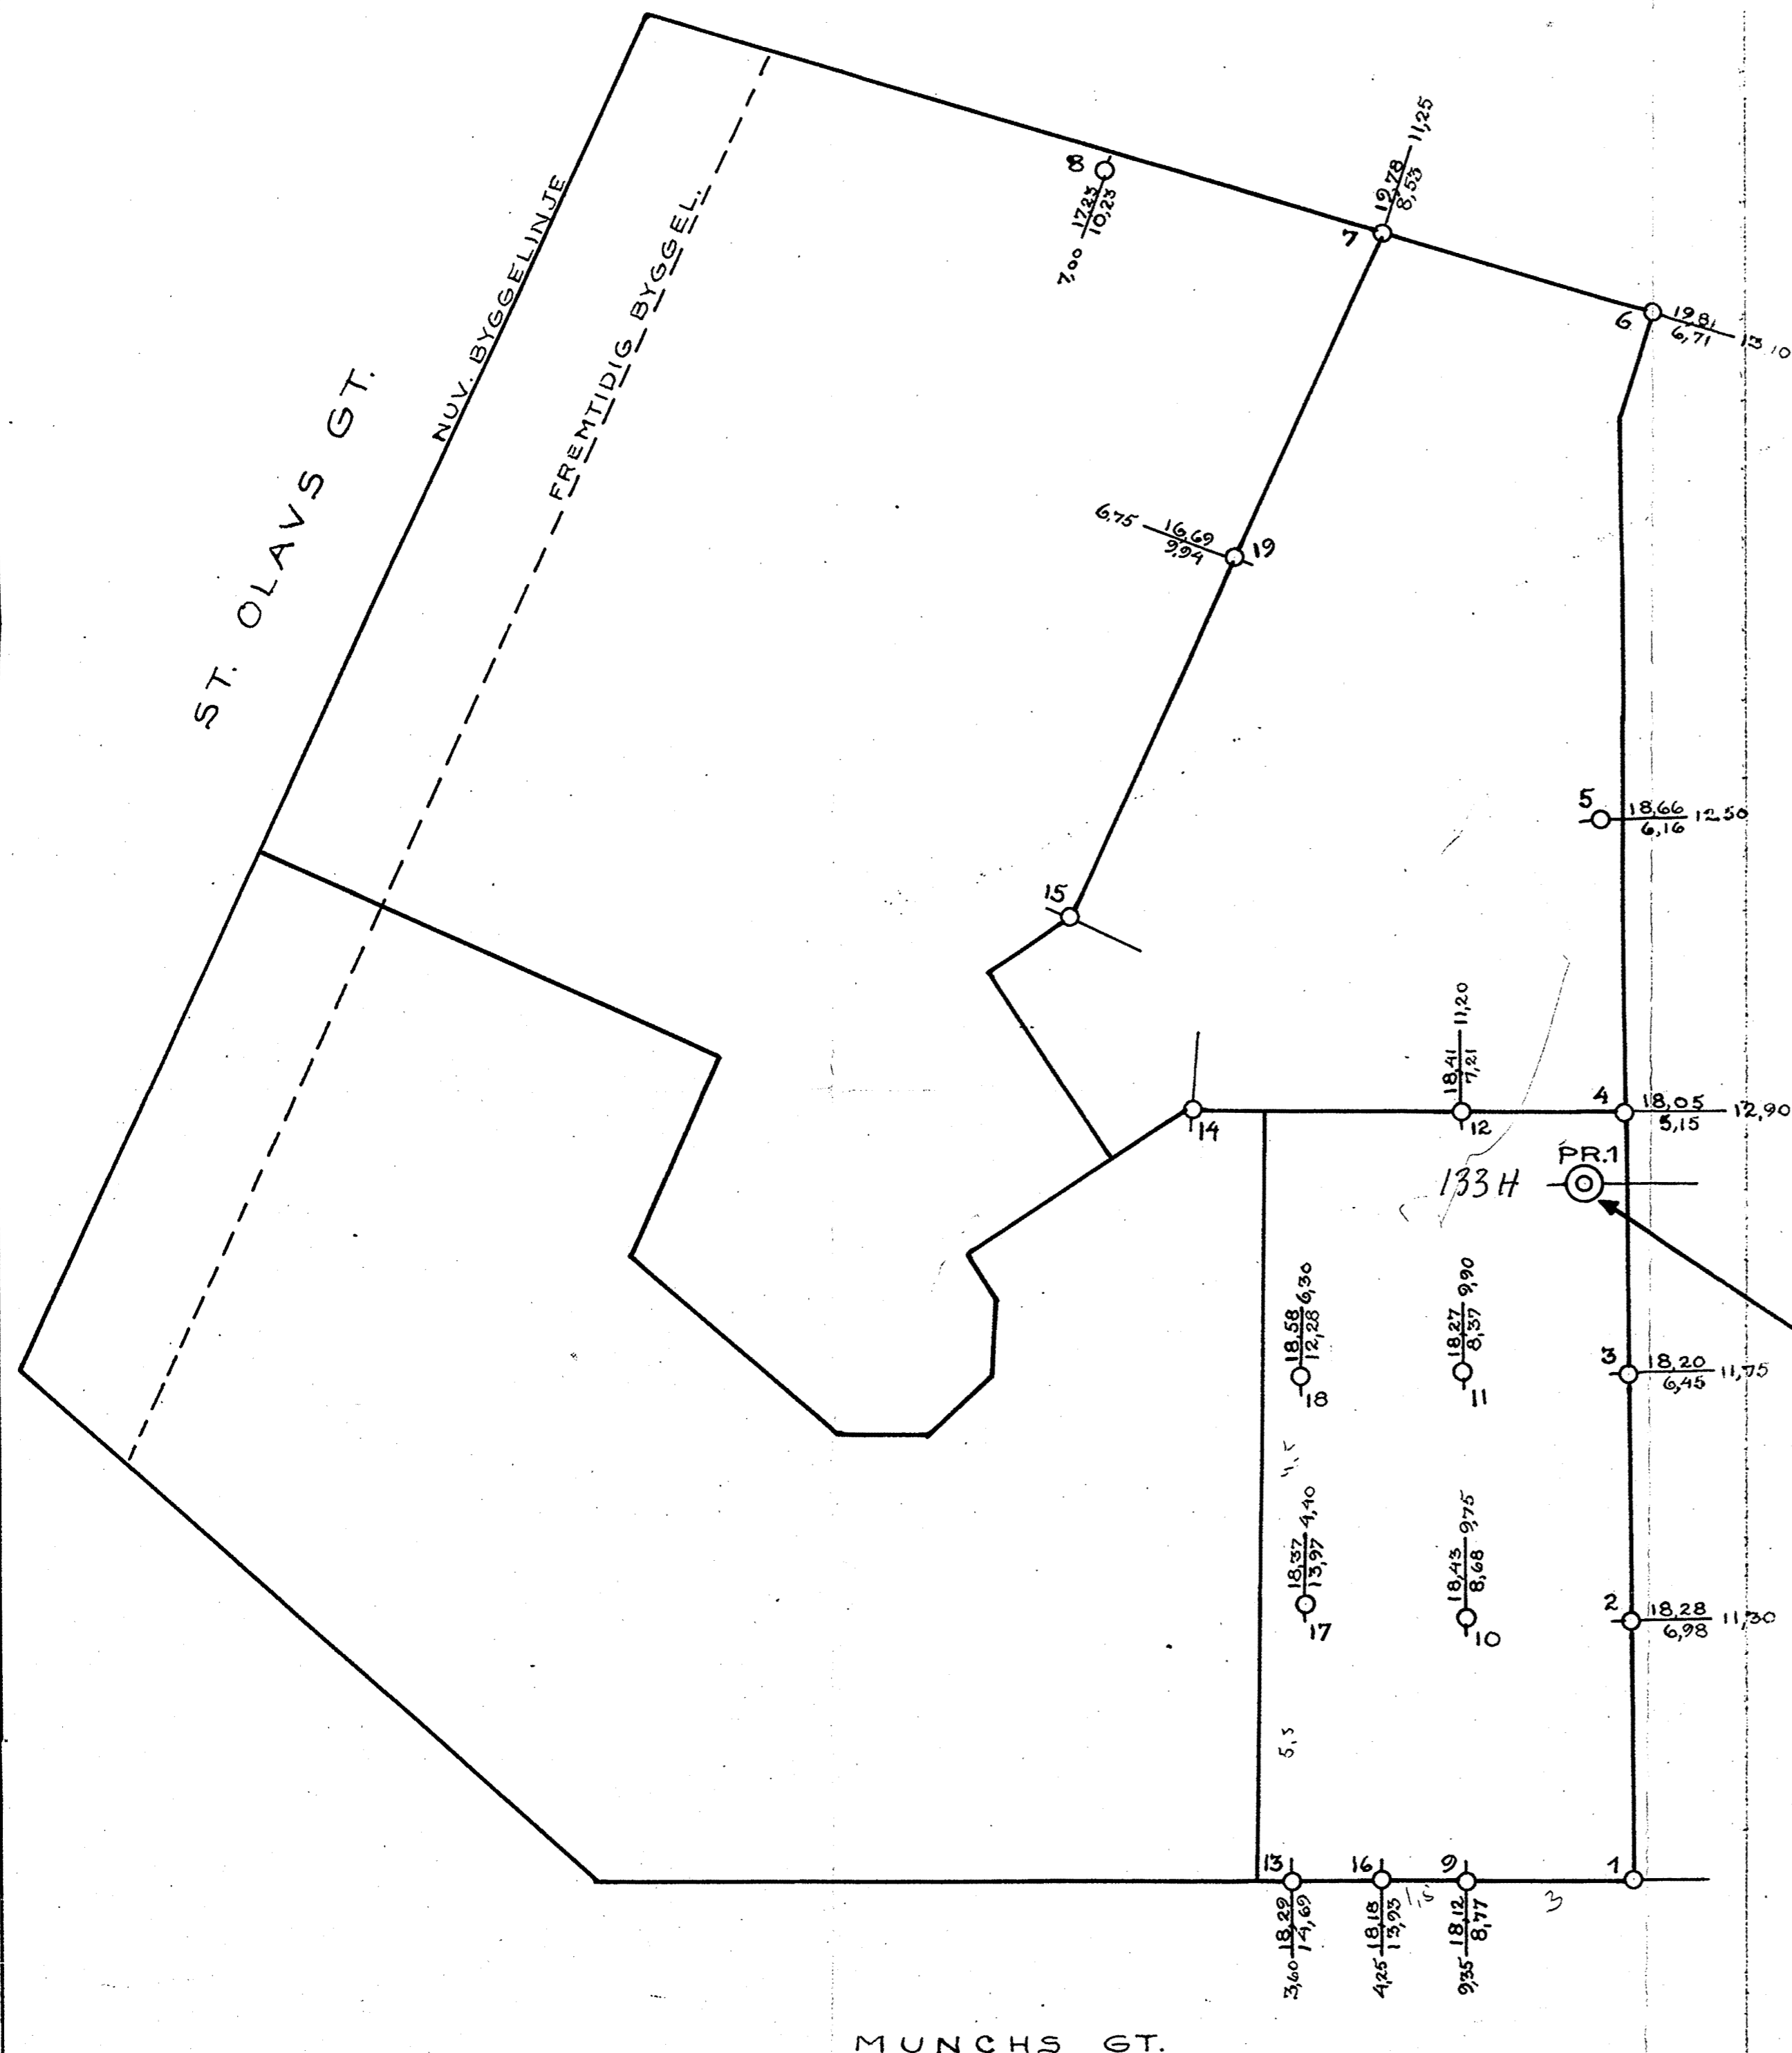

MUNCHS GT.

PLAN 1:100

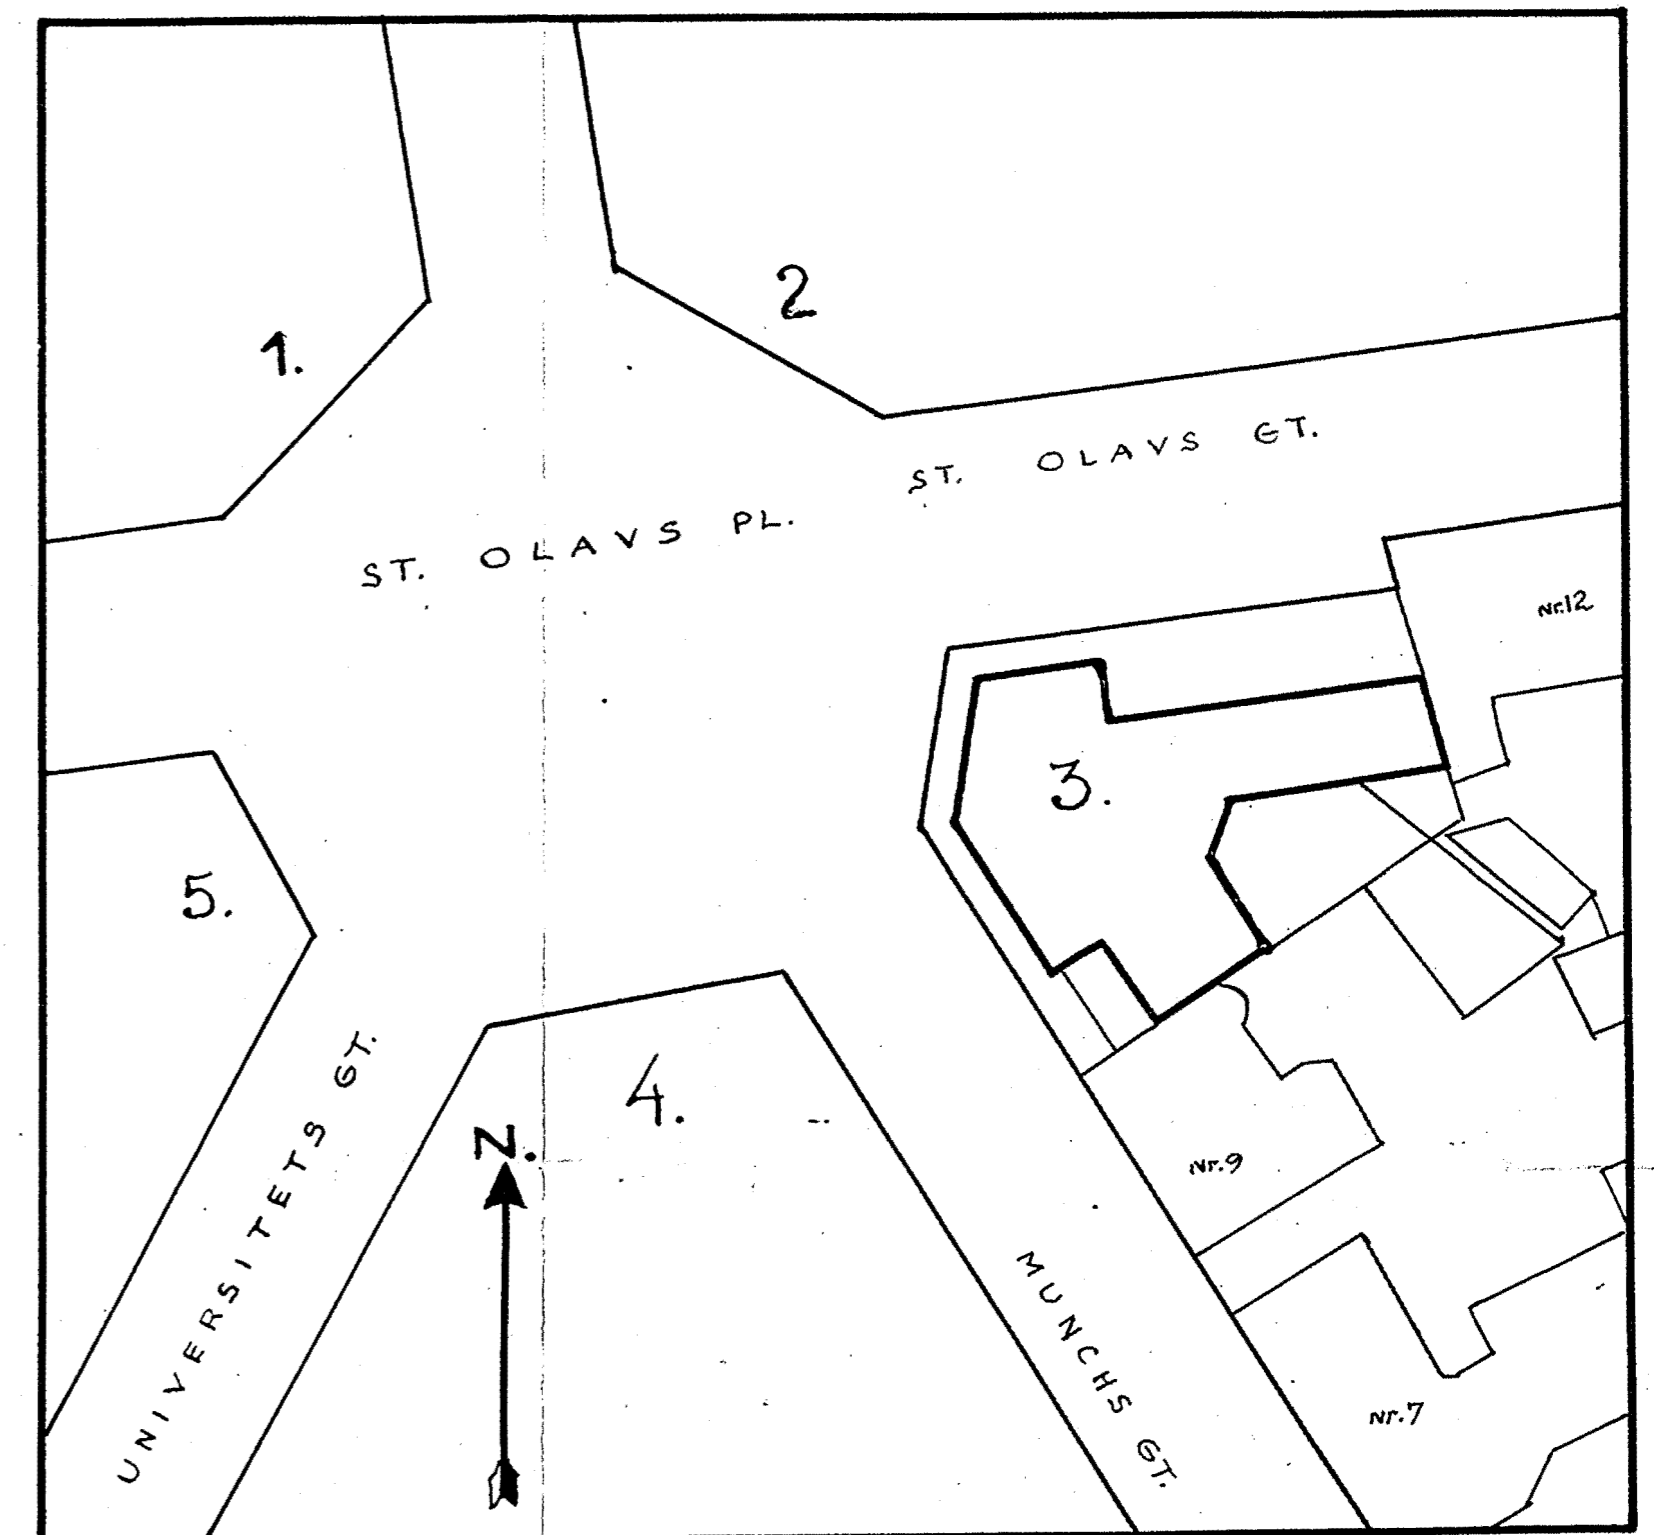

PLAN 1:500

PRØVEHULL 1

JORDART	D _{3p} m	pH.
Fast leire	3	6,3
" "	4	6,6
" "	5	7,2
Flm. " "	6	7,2
" "	7	7,5
" "	8	7,8
" " , sandholdig	9	8,5
" "	10	8,5
Sand, og grus	11	

○^x/_y Z Betegner: Borrhull
 x = Kåte tereng
 y = " fjell, eller hardt lag
 z = Dybde til fjell, " "

○ — — — Prøvehull
 PH = Surhetsgrad (over 7alk.)

Overf. kart. Des 84. NO B1 I
 GRUNNUNDERSØKELSE
 AV

ST. OLAVS PL. 3

387

M. 1:100, 1:500

JUNI 1939.

Pj. Hantvedt.
 M.N.I.F.

Nr. 387