

H A U K E L I D

3381, 30/81

Øraker- Oslo

*NV:G 3

SITUASJONSKART


over
 Gnr. 10 Bnr. 839 + Gnr. 10 Bnr. 838 Gnr. 10 Bnr. 486
 Samlet areal: 15968,7 m²
 Kartplate NVG 3^{te}
 Sjn. 668/74
 Mål 1:500
 21/8-74

OSLO OPPMÅLINGSVF		
Oppl. 21/8-74	FAK	Y.D.M.
AV P.O.	H.F.M.	

9 12 80

Sjn. 1285/80
 A.A./E.T.

RETTET: 23-1-1981
 E.T.

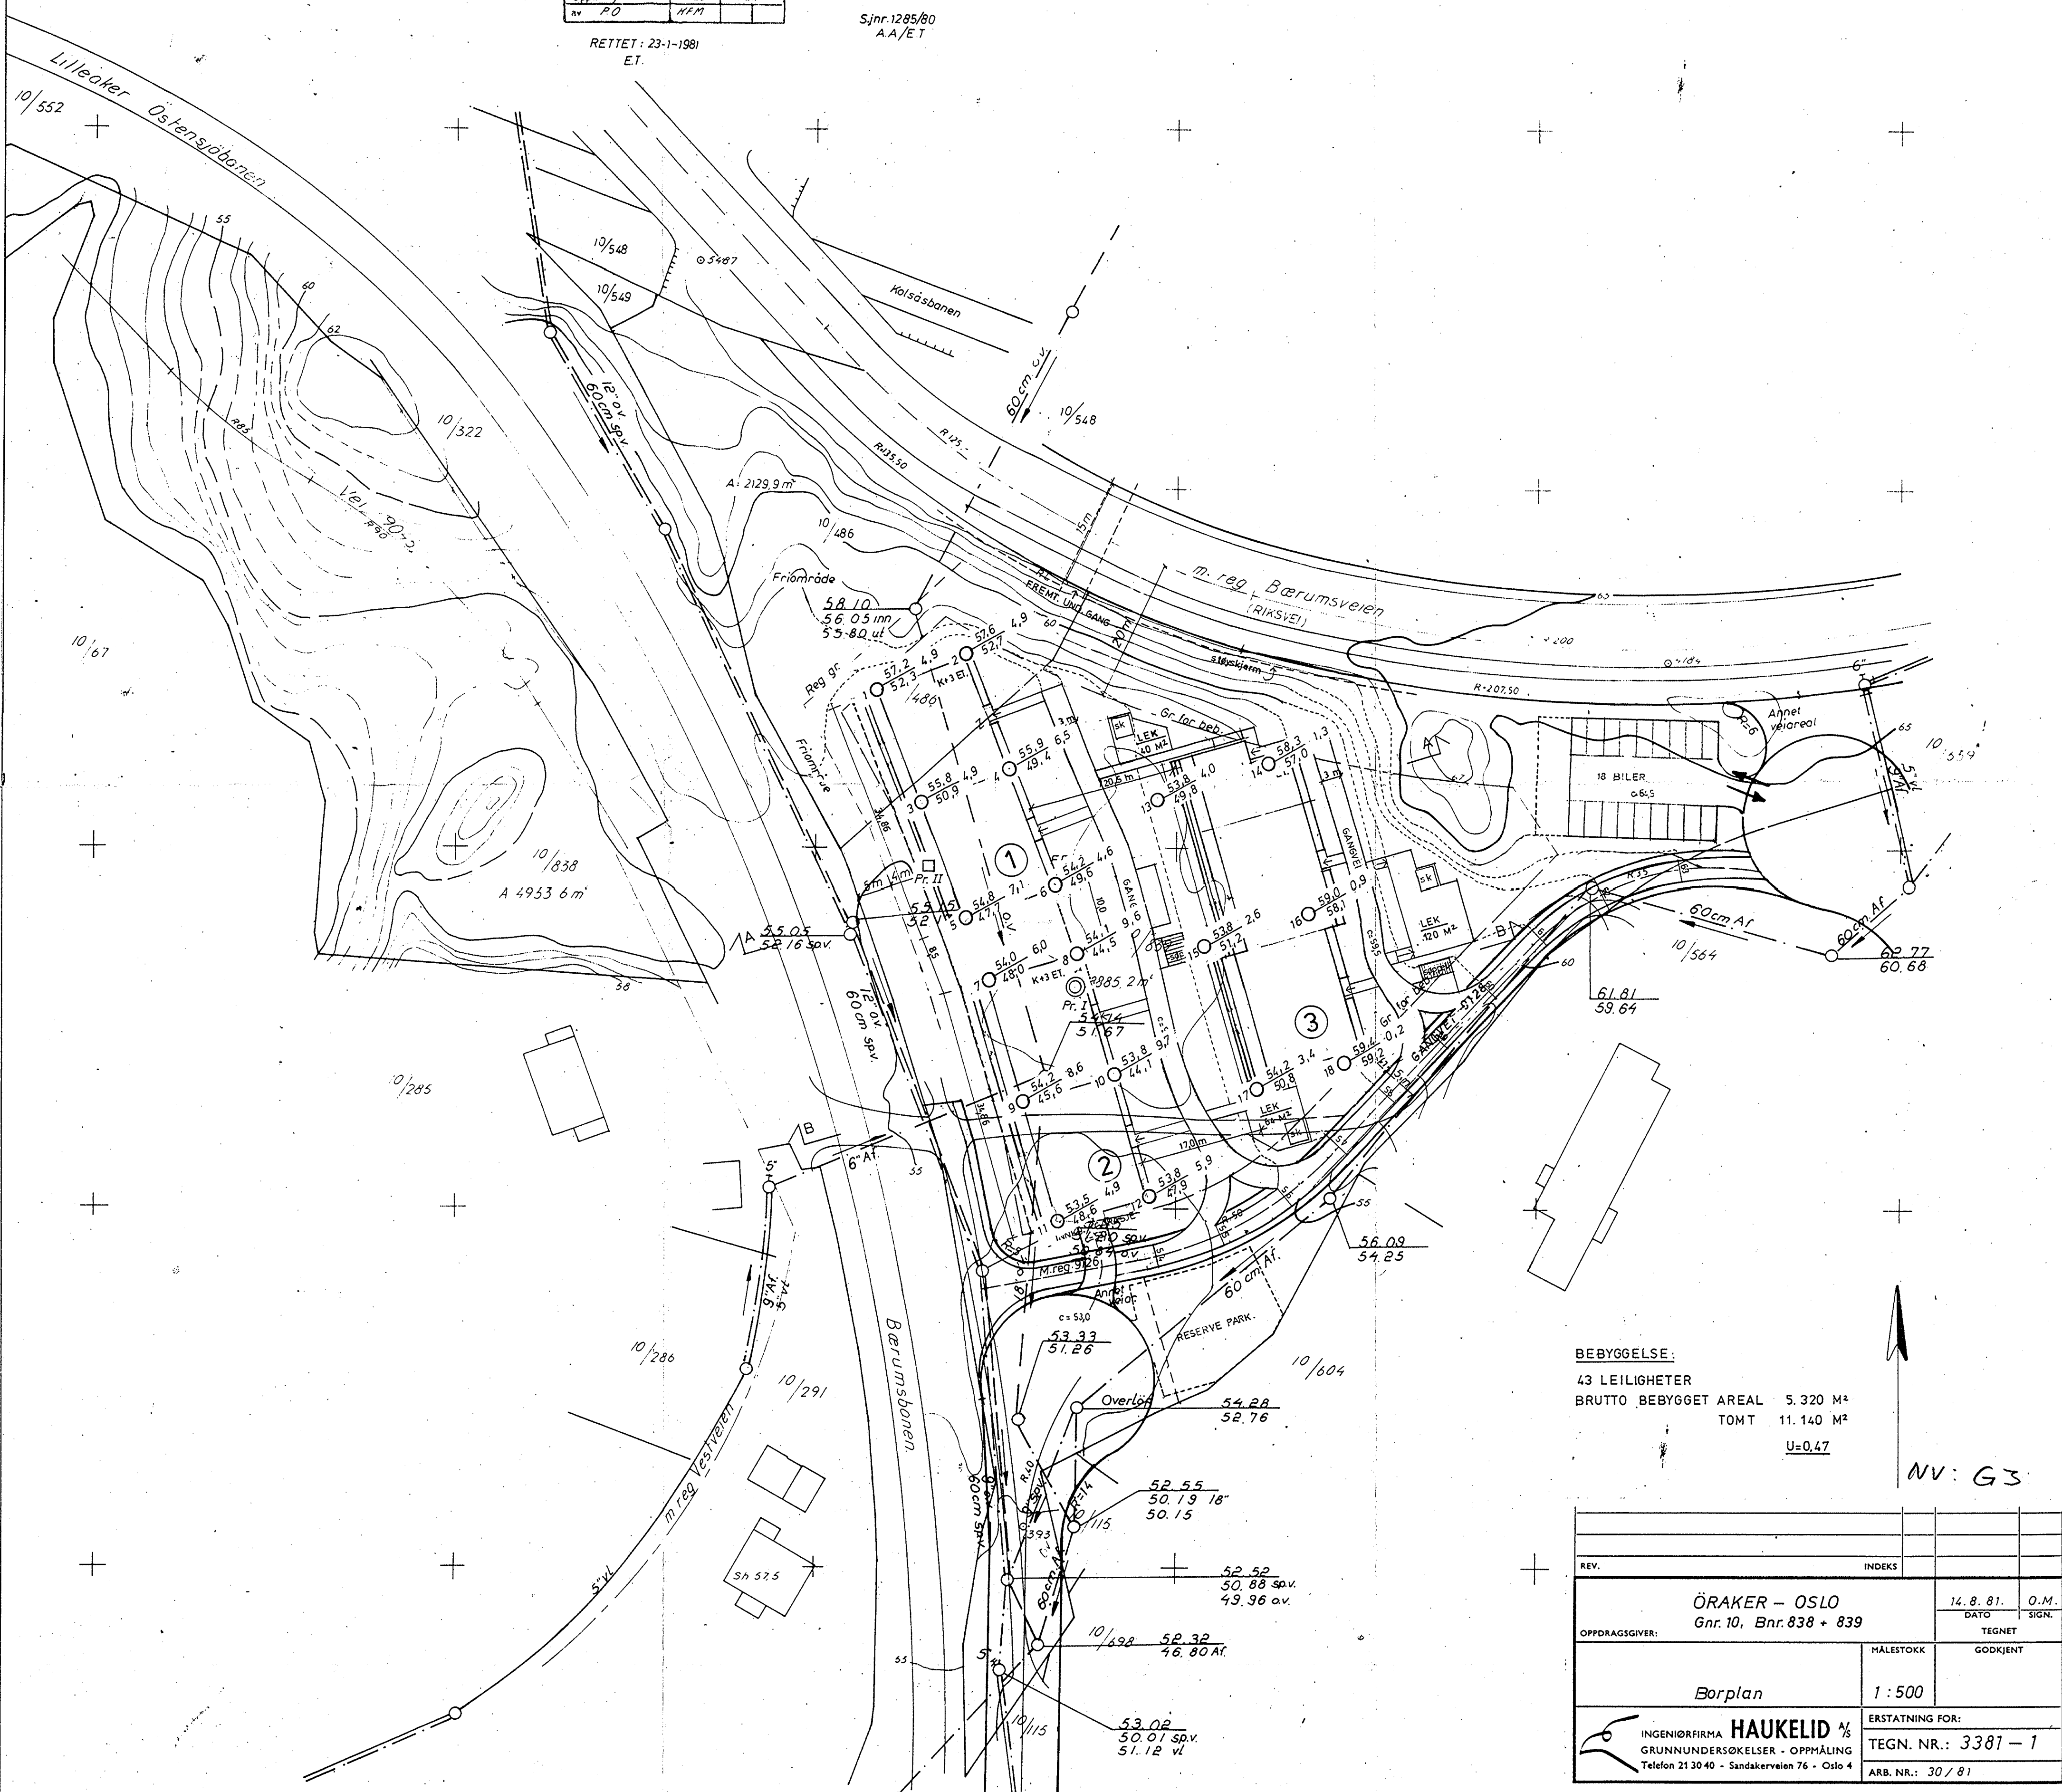

BEBYGGELSE:

43 LEILIGHETER
 BRUTTO BEBYGGET AREAL 5.320 M²
 TOMT 11.140 M²
 U=0,47

NV: G3

REV.	INDEKS		
ÖRAKER - OSLO		14. 8. 81.	O.M.
Gnr. 10, Bnr. 838 + 839		DATE	SIGN.
OPPDAGSGIVER:		TEGNET	
	MALESTOKK	GODKJENT	
Borplan	1:500		
INGENIÖRFIRMA HAUKELID AS		ERSTATNING FOR:	
GRUNNUNDSØKELSER - OPPMÅLING		TEGN. NR.: 3381-1	
Telefon 21 30 40 - Sandakerveien 76 - Oslo 4		ARB. NR.: 30 / 81	

