


BORING NR. PR I
BORET DATO 26. 3. 76

GEOTEKNISKE DATA

BORPLAN NR.
-1

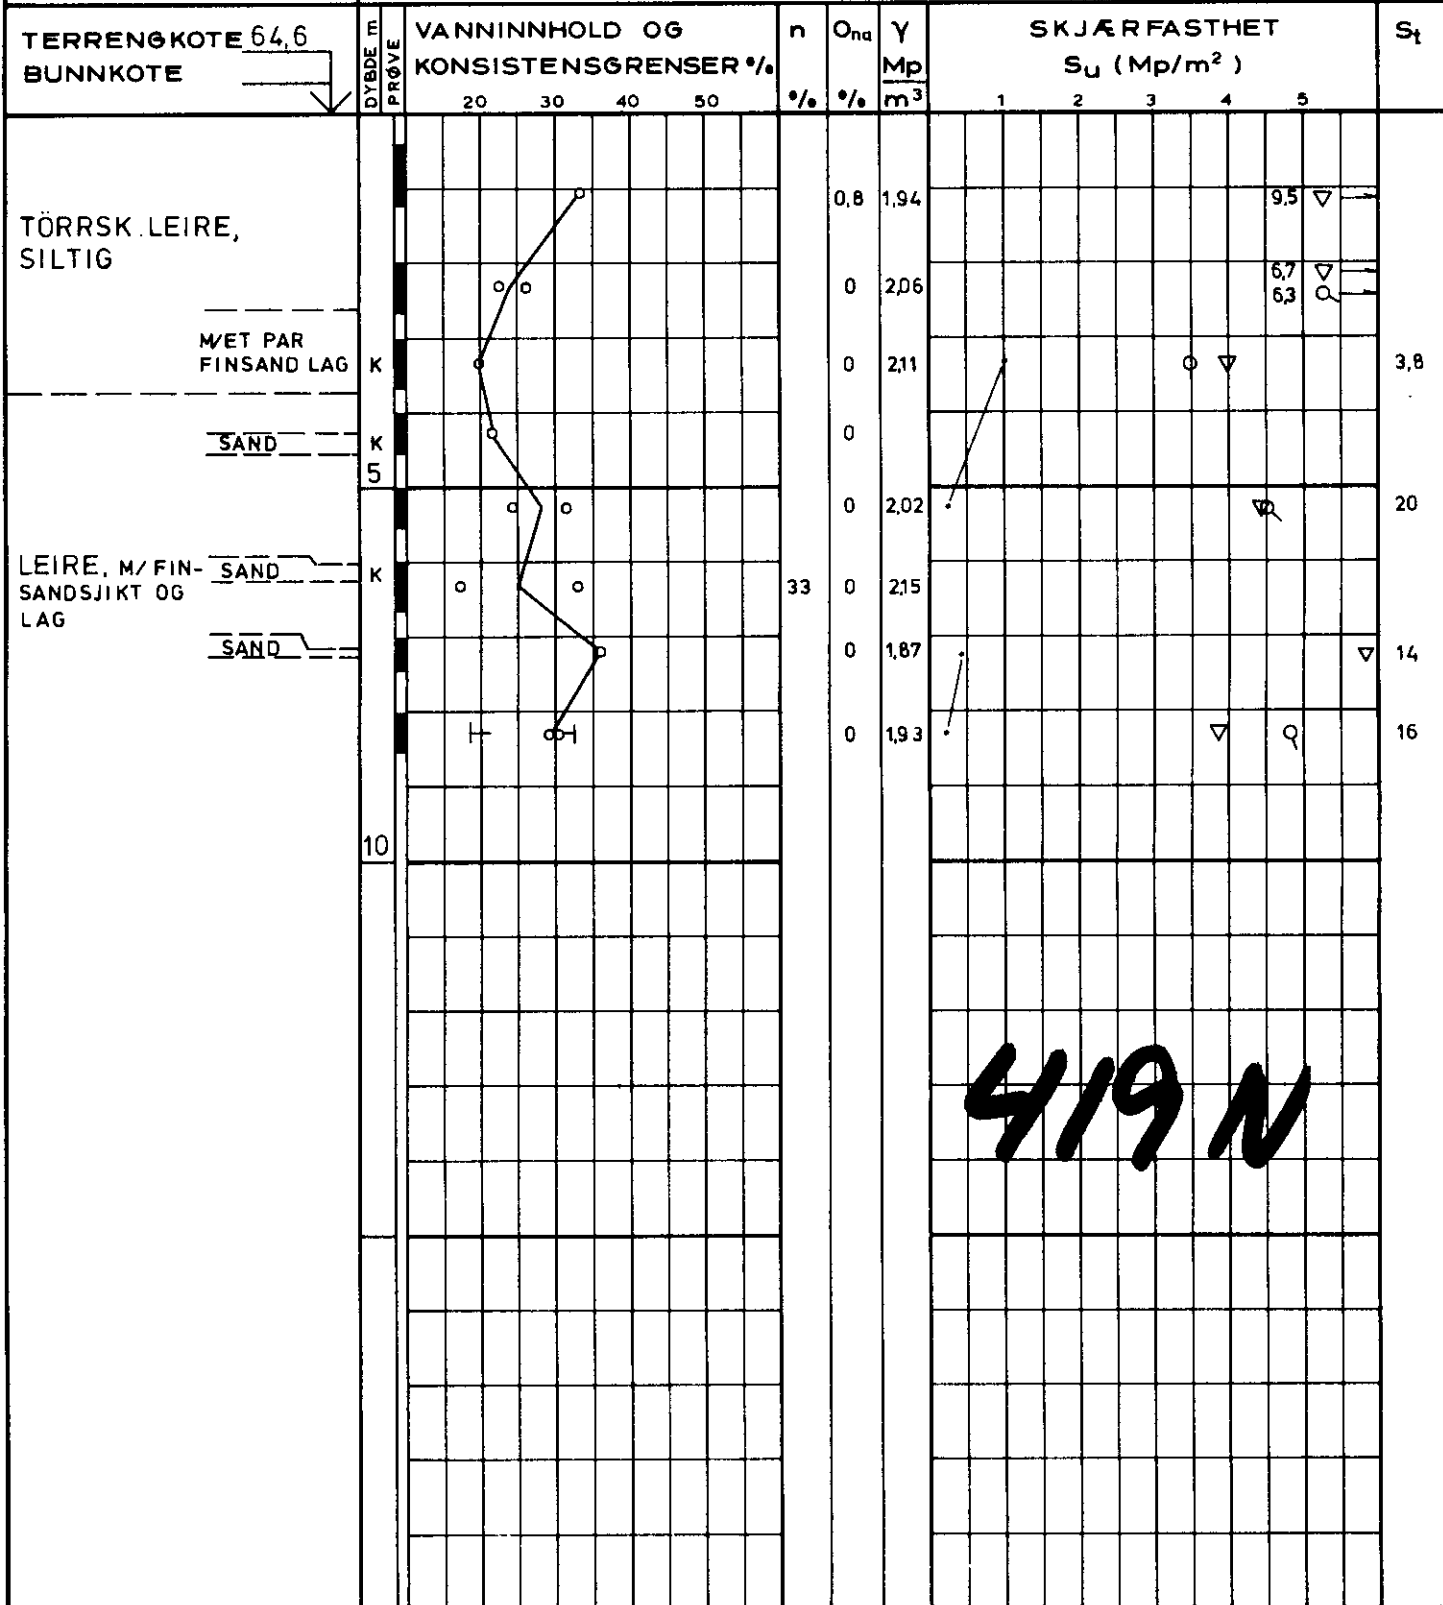

419 N

PR - PRØVESERIE ○ - NATURLIG VANNINNHOOLD n - PORØSITET ▽ - KONUSFORSØK
 SK - SKOVLEBORING — (W_f) FINHETSTALL ELLER (W_L) FLYTEGRENSE O_{nd} - HUMUSINNHOOLD (NATRONLUTMET.) ○ - TRYKKFORSØK
 PG - PRØVEGROP — (W_p) UTRULLINGSGRENSE ELLER (W) KONUSGRENSE γ - TOTAL ROMVEKT 15-5-10 - DEFORMASJON VED BRUDD %
 VB - VINGEBORING + - VINGEBORING • - OMRØRT SKJÆRFASTHET S_t - SENSITIVITET

Ø - ØDOMETERFORSØK P - PERMEABILITETSFORSØK K - KORNGRADERING T - TRIAKSIALFORSØK