


NOTE BY

17058

Treschows gt. 16

De No Fa

NO: D5 III . IV
A

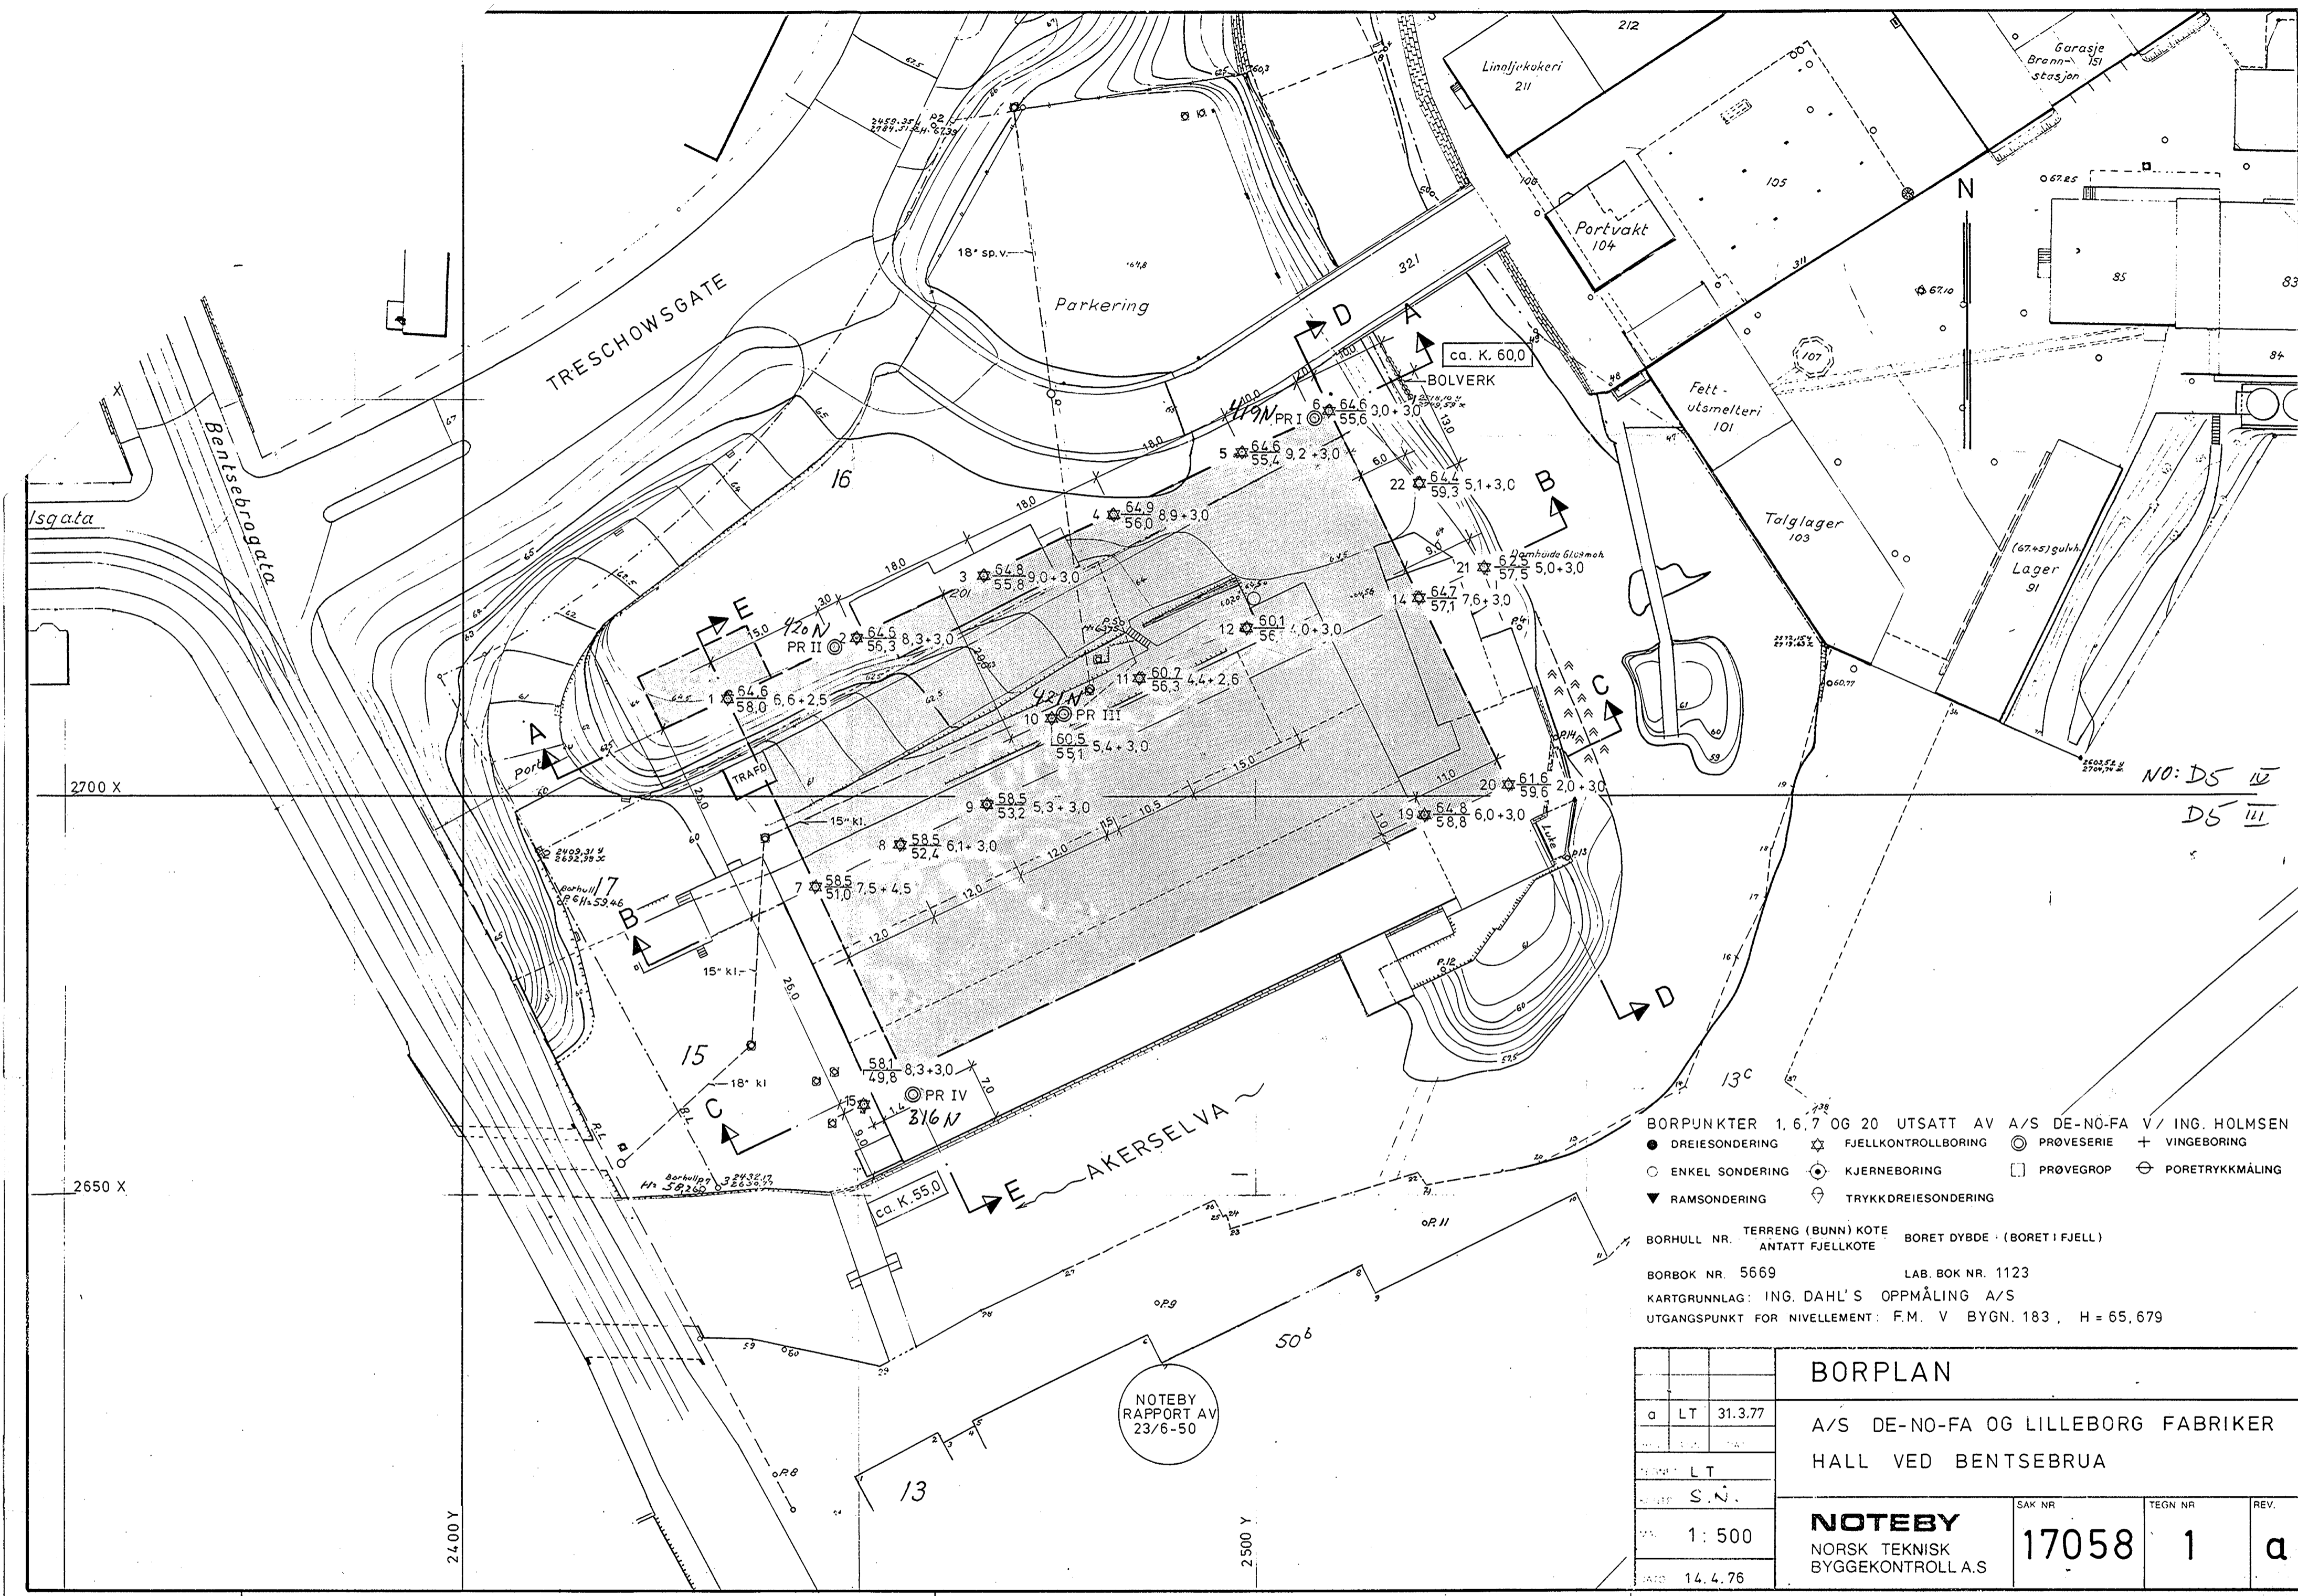

NO: DS 112
DS 111

BORPUNKTER 1, 6, 7 OG 20 UTSATT AV A/S DE-NØ-FA V/ ING. HOLMSEN
 ● DREIESONDERING ⚙ FJELLKONTROLLBORING ⊙ PRØVESERIE + VINGEBORING
 ○ ENKEL SONDERING ⊕ KJERNEBORING □ PRØVEGROP ⊖ PORETRYKKMÅLING
 ▼ RAMSONDERING ⚡ TRYKKDREIESONDERING

BORHULL NR. TERRENG (BUNN) KOTE BORET DYBDE · (BORET I FJELL)
 ANTATT FJELLKOTE

BORBOK NR. 5669 LAB. BOK NR. 1123
 KARTGRUNNLAG: ING. DAHL'S OPPMÅLING A/S
 UTGANGSPUNKT FOR NIVELLEMENT: F.M. V BYGN. 183, H = 65,679

BORPLAN	
a LT 31.3.77	A/S DE-NØ-FA OG LILLEBORG FABRIKER HALL VED BENTSEBRUA
LT	
S.N.	
1:500	NOTEBY NORSK TEKNISK BYGGEKONTROLL A.S.
14.4.76	SAK NR. 17058 TEGN NR. 1 REV. a