



108N

NOL7

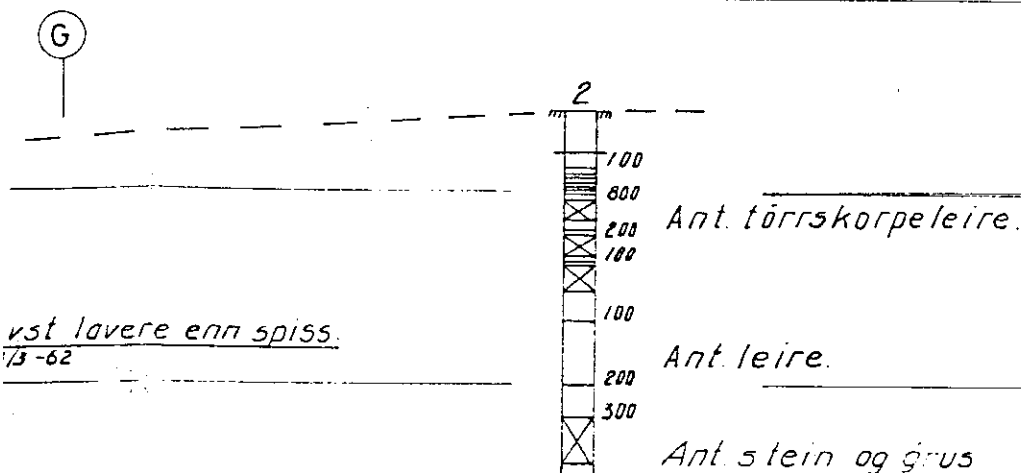

B-B

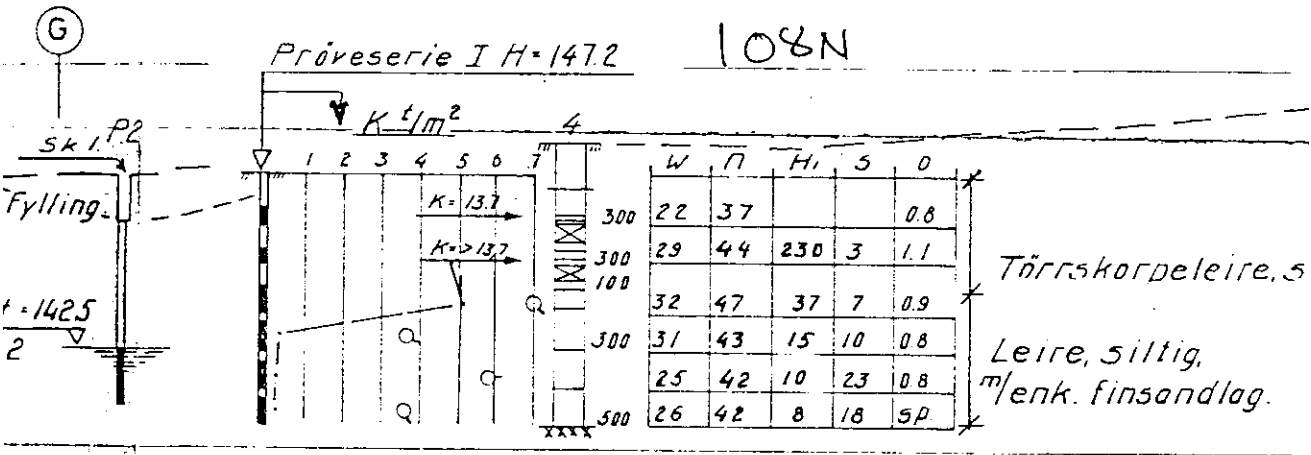

| | | | | | |
|---|------------|------|--|------------|------|
| Bokst. | Forandring | Dato | Bokst. | Forandring | Dato |
| <p>Norsk Engros & Import A/s Stålfjæra 16 Profil A-A og B-B</p> | | | <p>Målestokk 1:200</p> <p>Tegn. <i>G.T.</i></p> <p>Trac.</p> <p>Kfr.</p> | | |
| <p>NORSK TEKNISK BYGGEKONTROLL A/S JAN FRIIS</p> <p>Thv. Meyersgt. 9, Oslo 5</p> | | | <p>11155-2</p> | | |