


*NO: B5 III

1530 - 1534

Sognsveien 6

FJELLPROFILER.


1:200.
(høide og lengde)

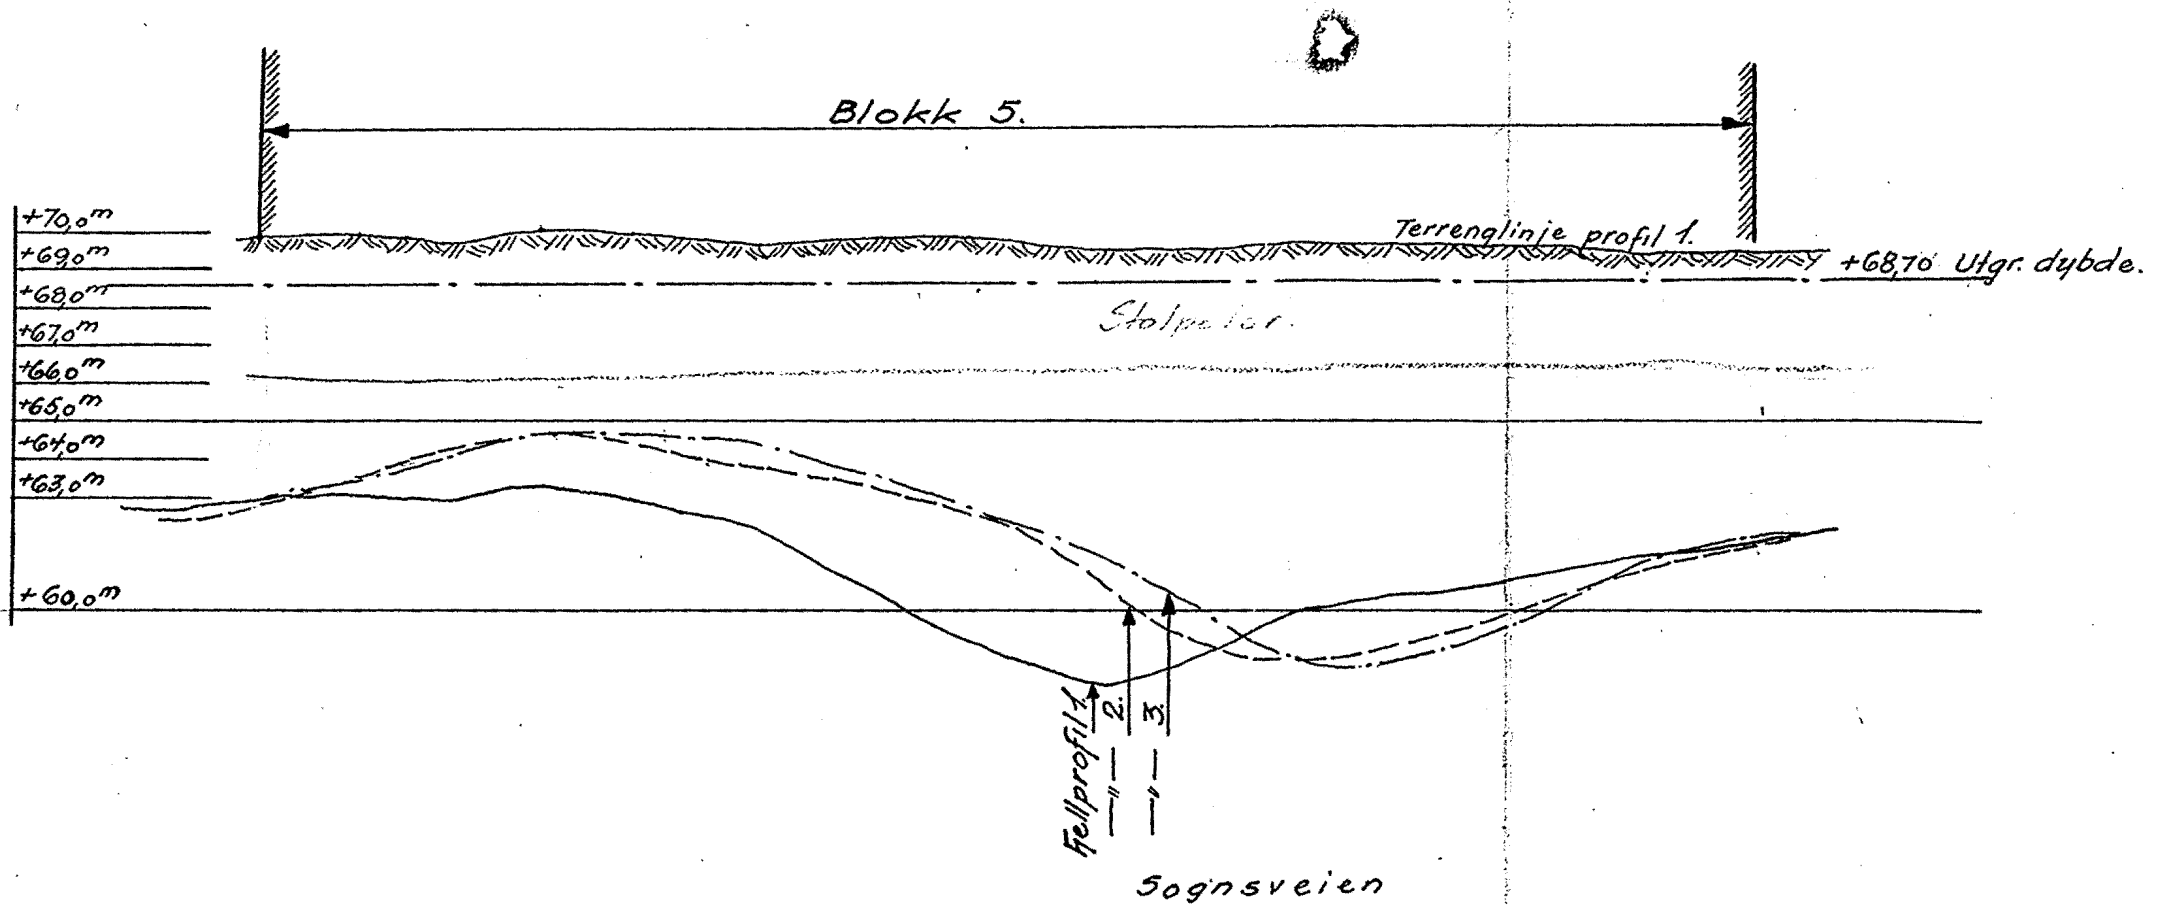

Profil 1.

--- 2.

--- 3.

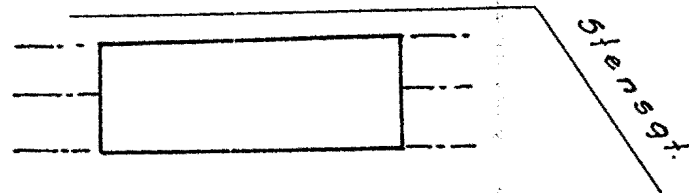

Oslo 11-12-34.

Düsen



ADAMSTUEN. KVARTAL II BLOKK 5

BL. 1534.

ETELLPROFIL.

omtegnet.

1:200
(høide og lengde)

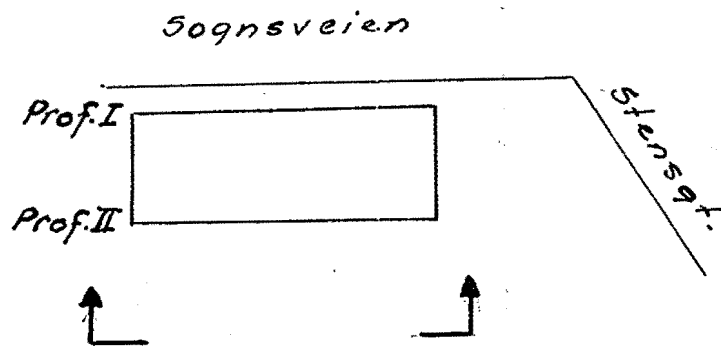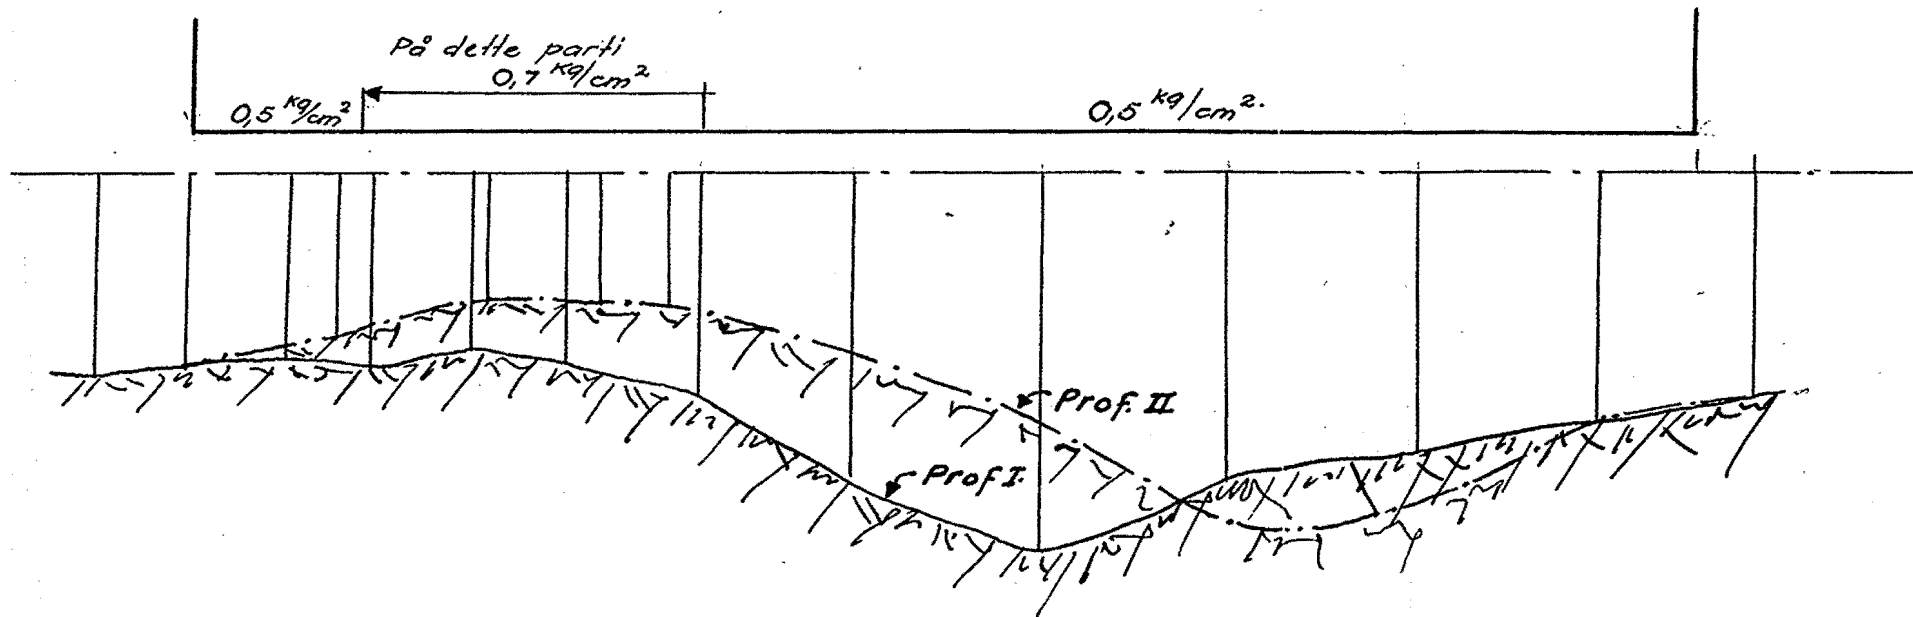

Oslo 8-12-34

Duvin