

NV: B1 II

OSLO KOMMUNE  
GEOTEKNISK KONSULENTS KONTOR

BORPROFIL

Sted: Strandpromenaden - Skarpsno

Hull: 63/64 BrLag: 22.6

Ni: Oppdr: R-136-57

Pr. φ: 54 mm. Dato: 26.6.57

TEGNFORKLARING:

w - vanninnhold


+ vingebor

w<sub>f</sub> - flytegrense

○ enkelt trykkforsøk

w<sub>p</sub> - utrullingsgrense

▽ konusforsøk

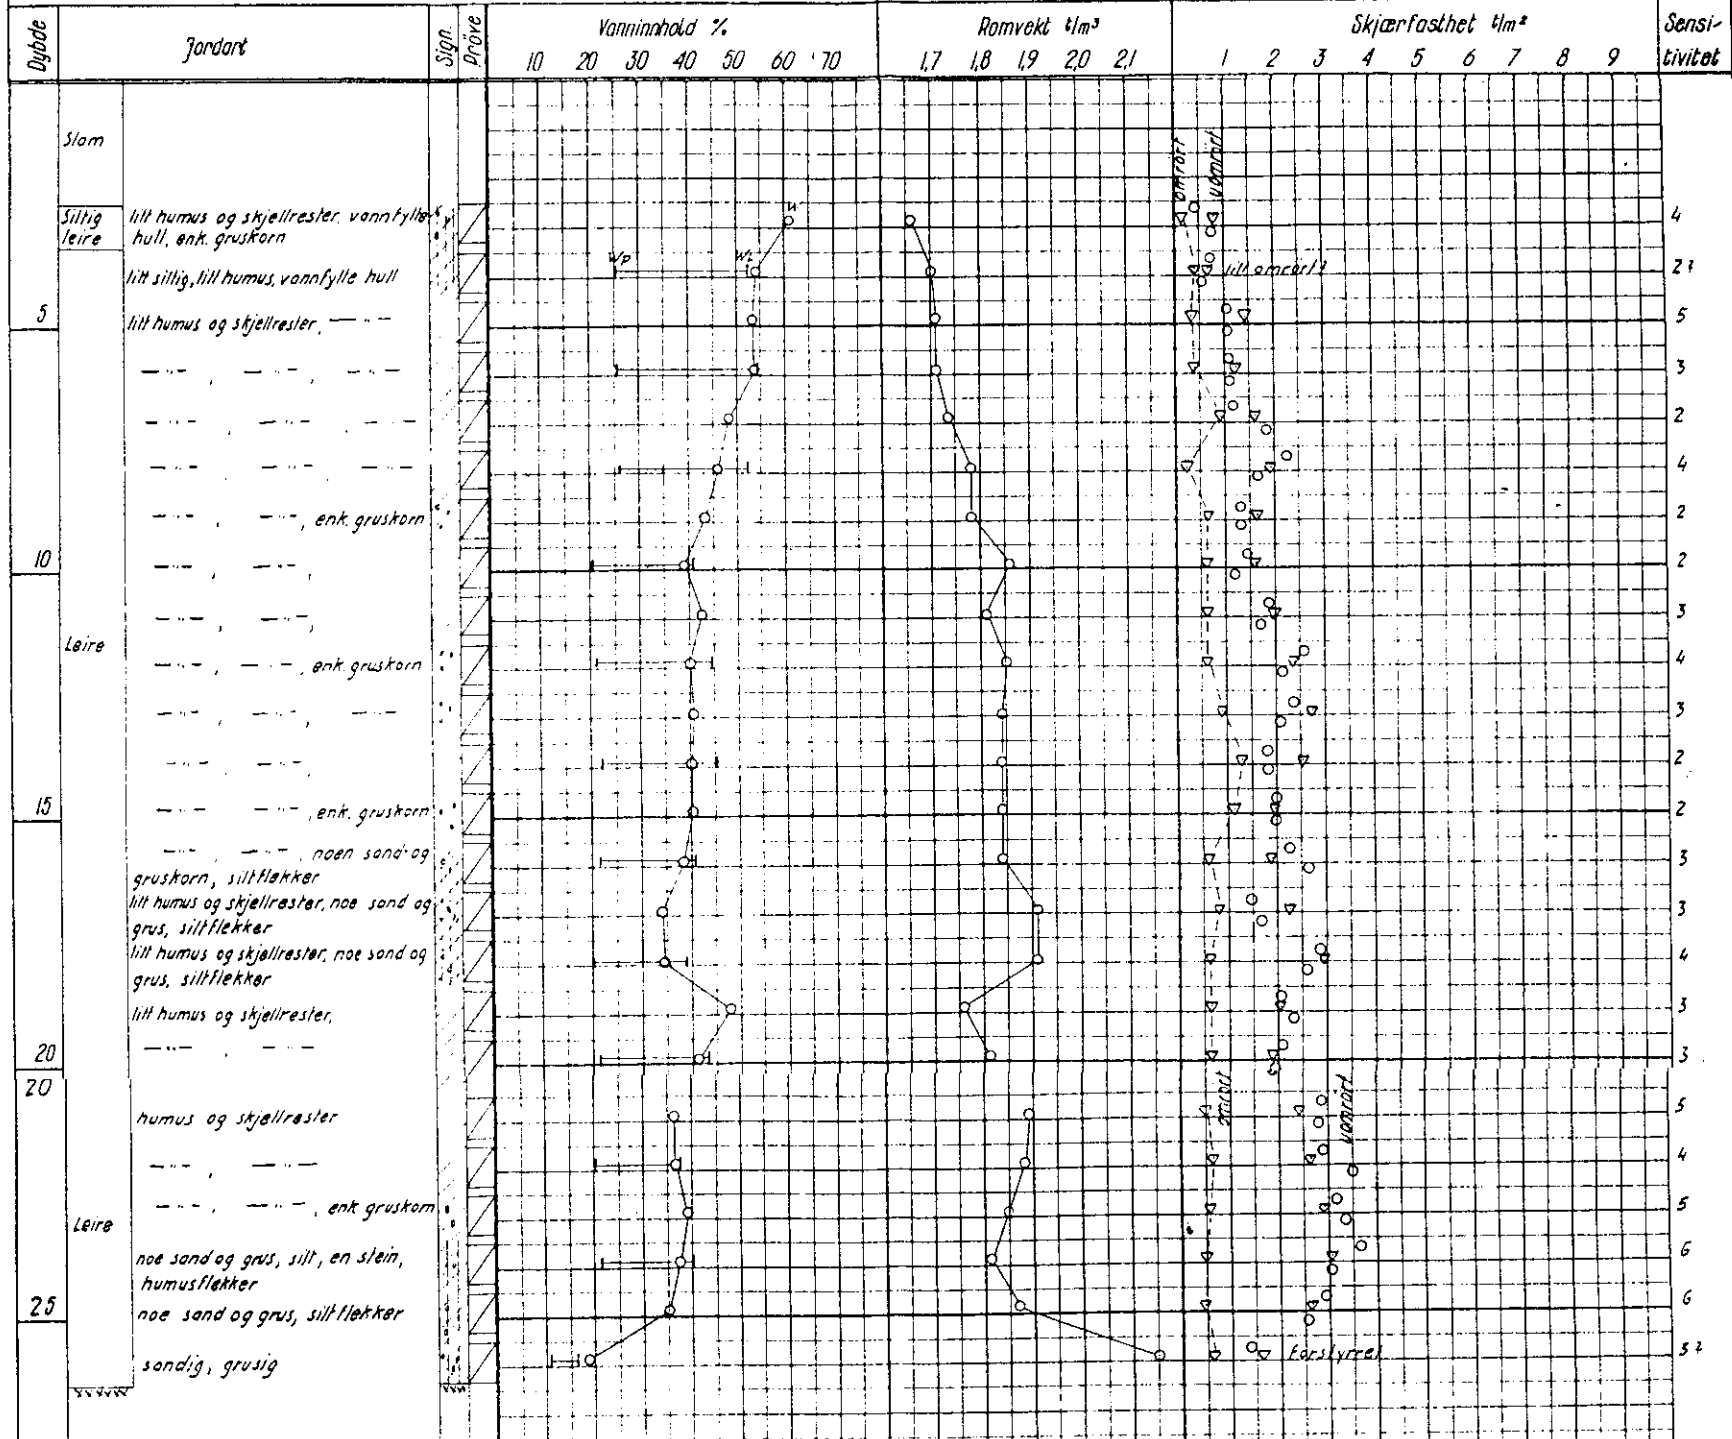

2140