

NU: 131 ¹¹¹


OSLO KOMMUNE
 GEOTEKNISK KONSULENTS KONTOR
 VINGEBORING

Sted: Strandpromenaden 7/ Skarpsno

Hull: 108 x 18 Bilag: 17

Nivå: -5.5 Oppdr. R-136-55

Ving: 65 x 130 Dato: 3-7-57

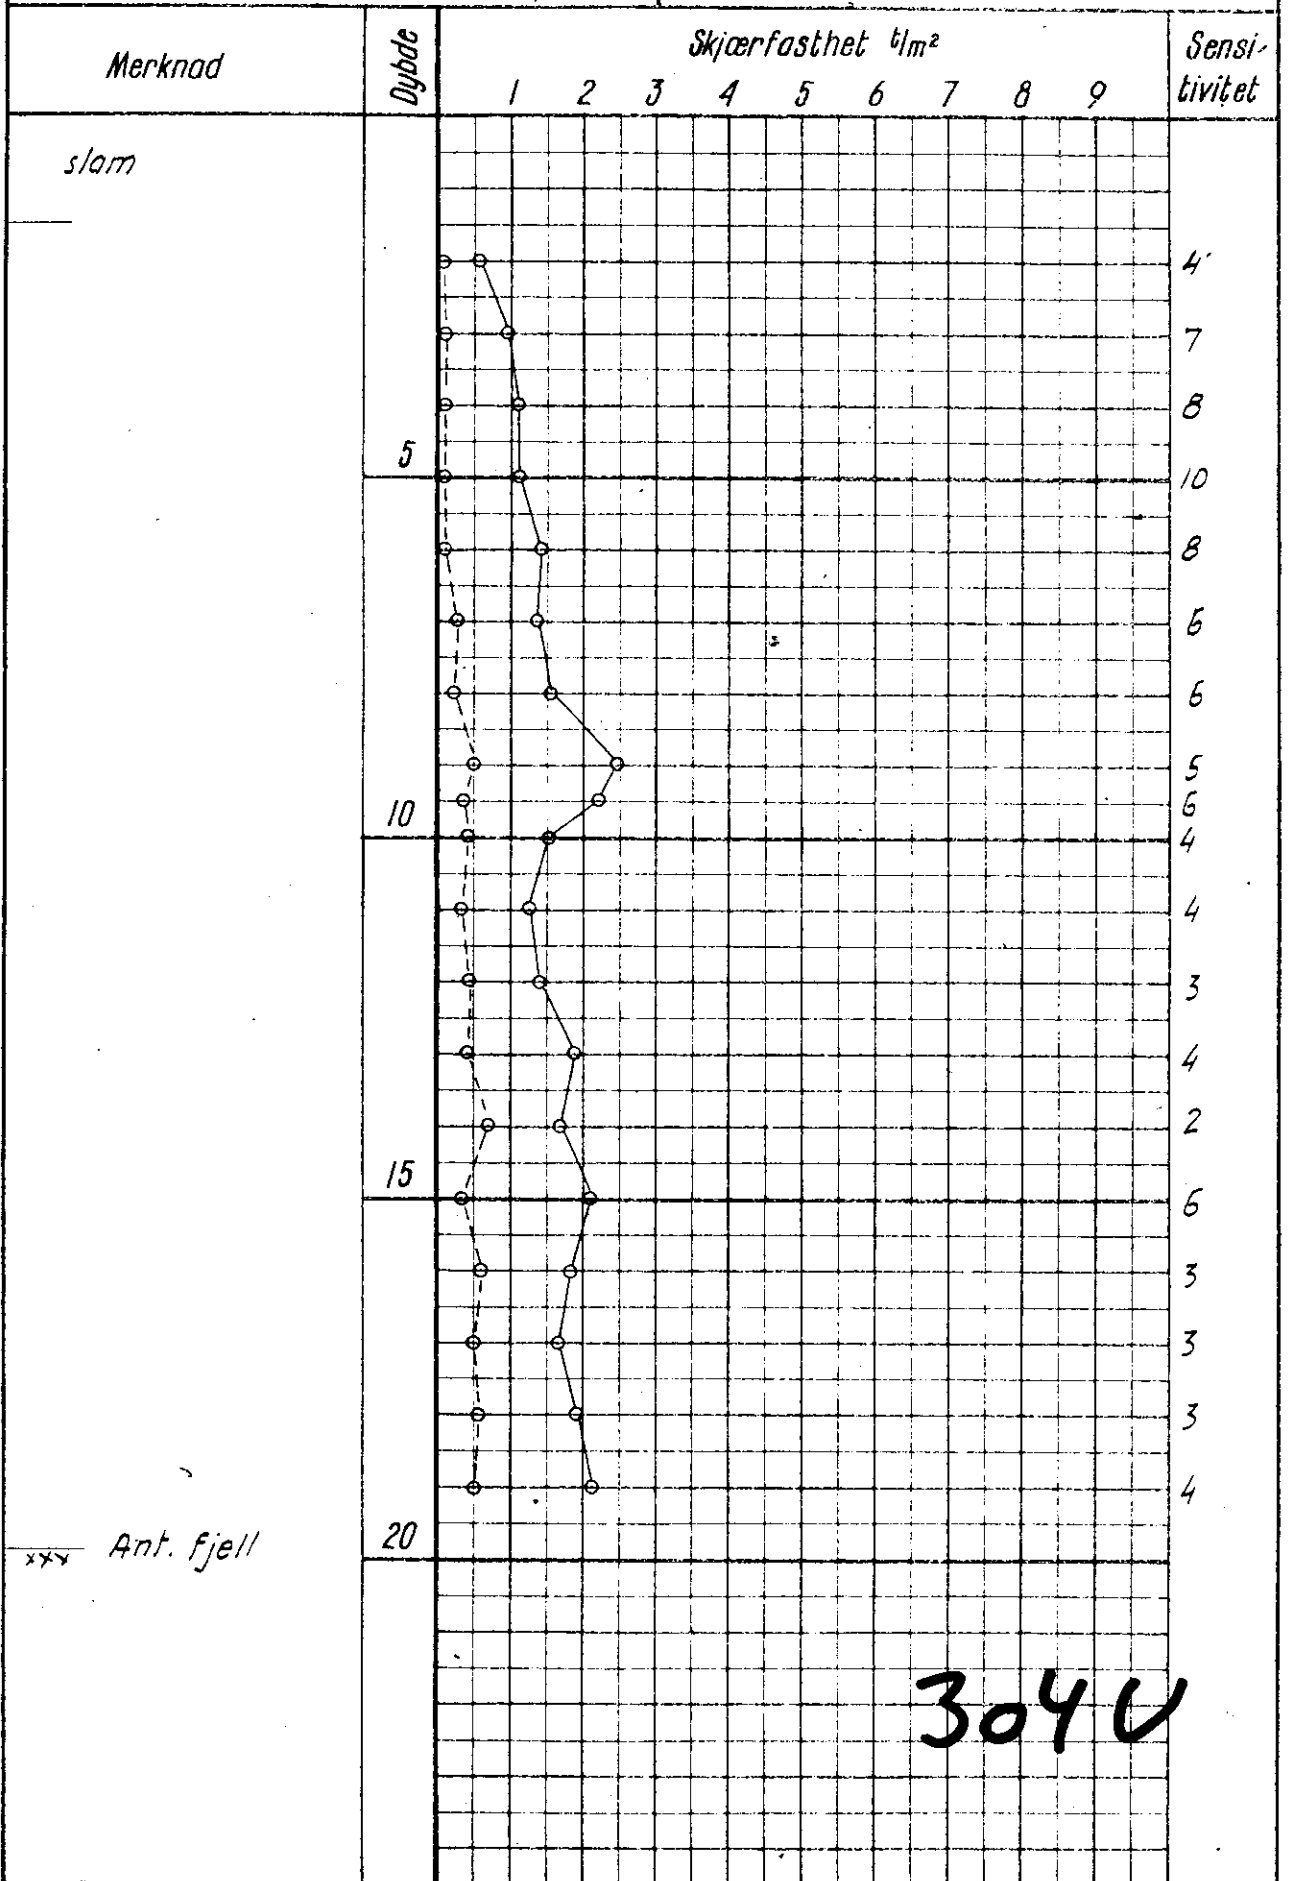

3040