

NVA:1 ...


Haukelids arbeider

53 / 66

Fred. Stangs gt. (11 - 13) 25

30. 11. 1966

OVERFØRT TIL KARTPLATE


DATO: Juli 75 SIGNI: 

Paport NVA 11 Desember 88

NV. A1. IV

* 767

Tilberet Undersøkningsvesen
Molte 1966

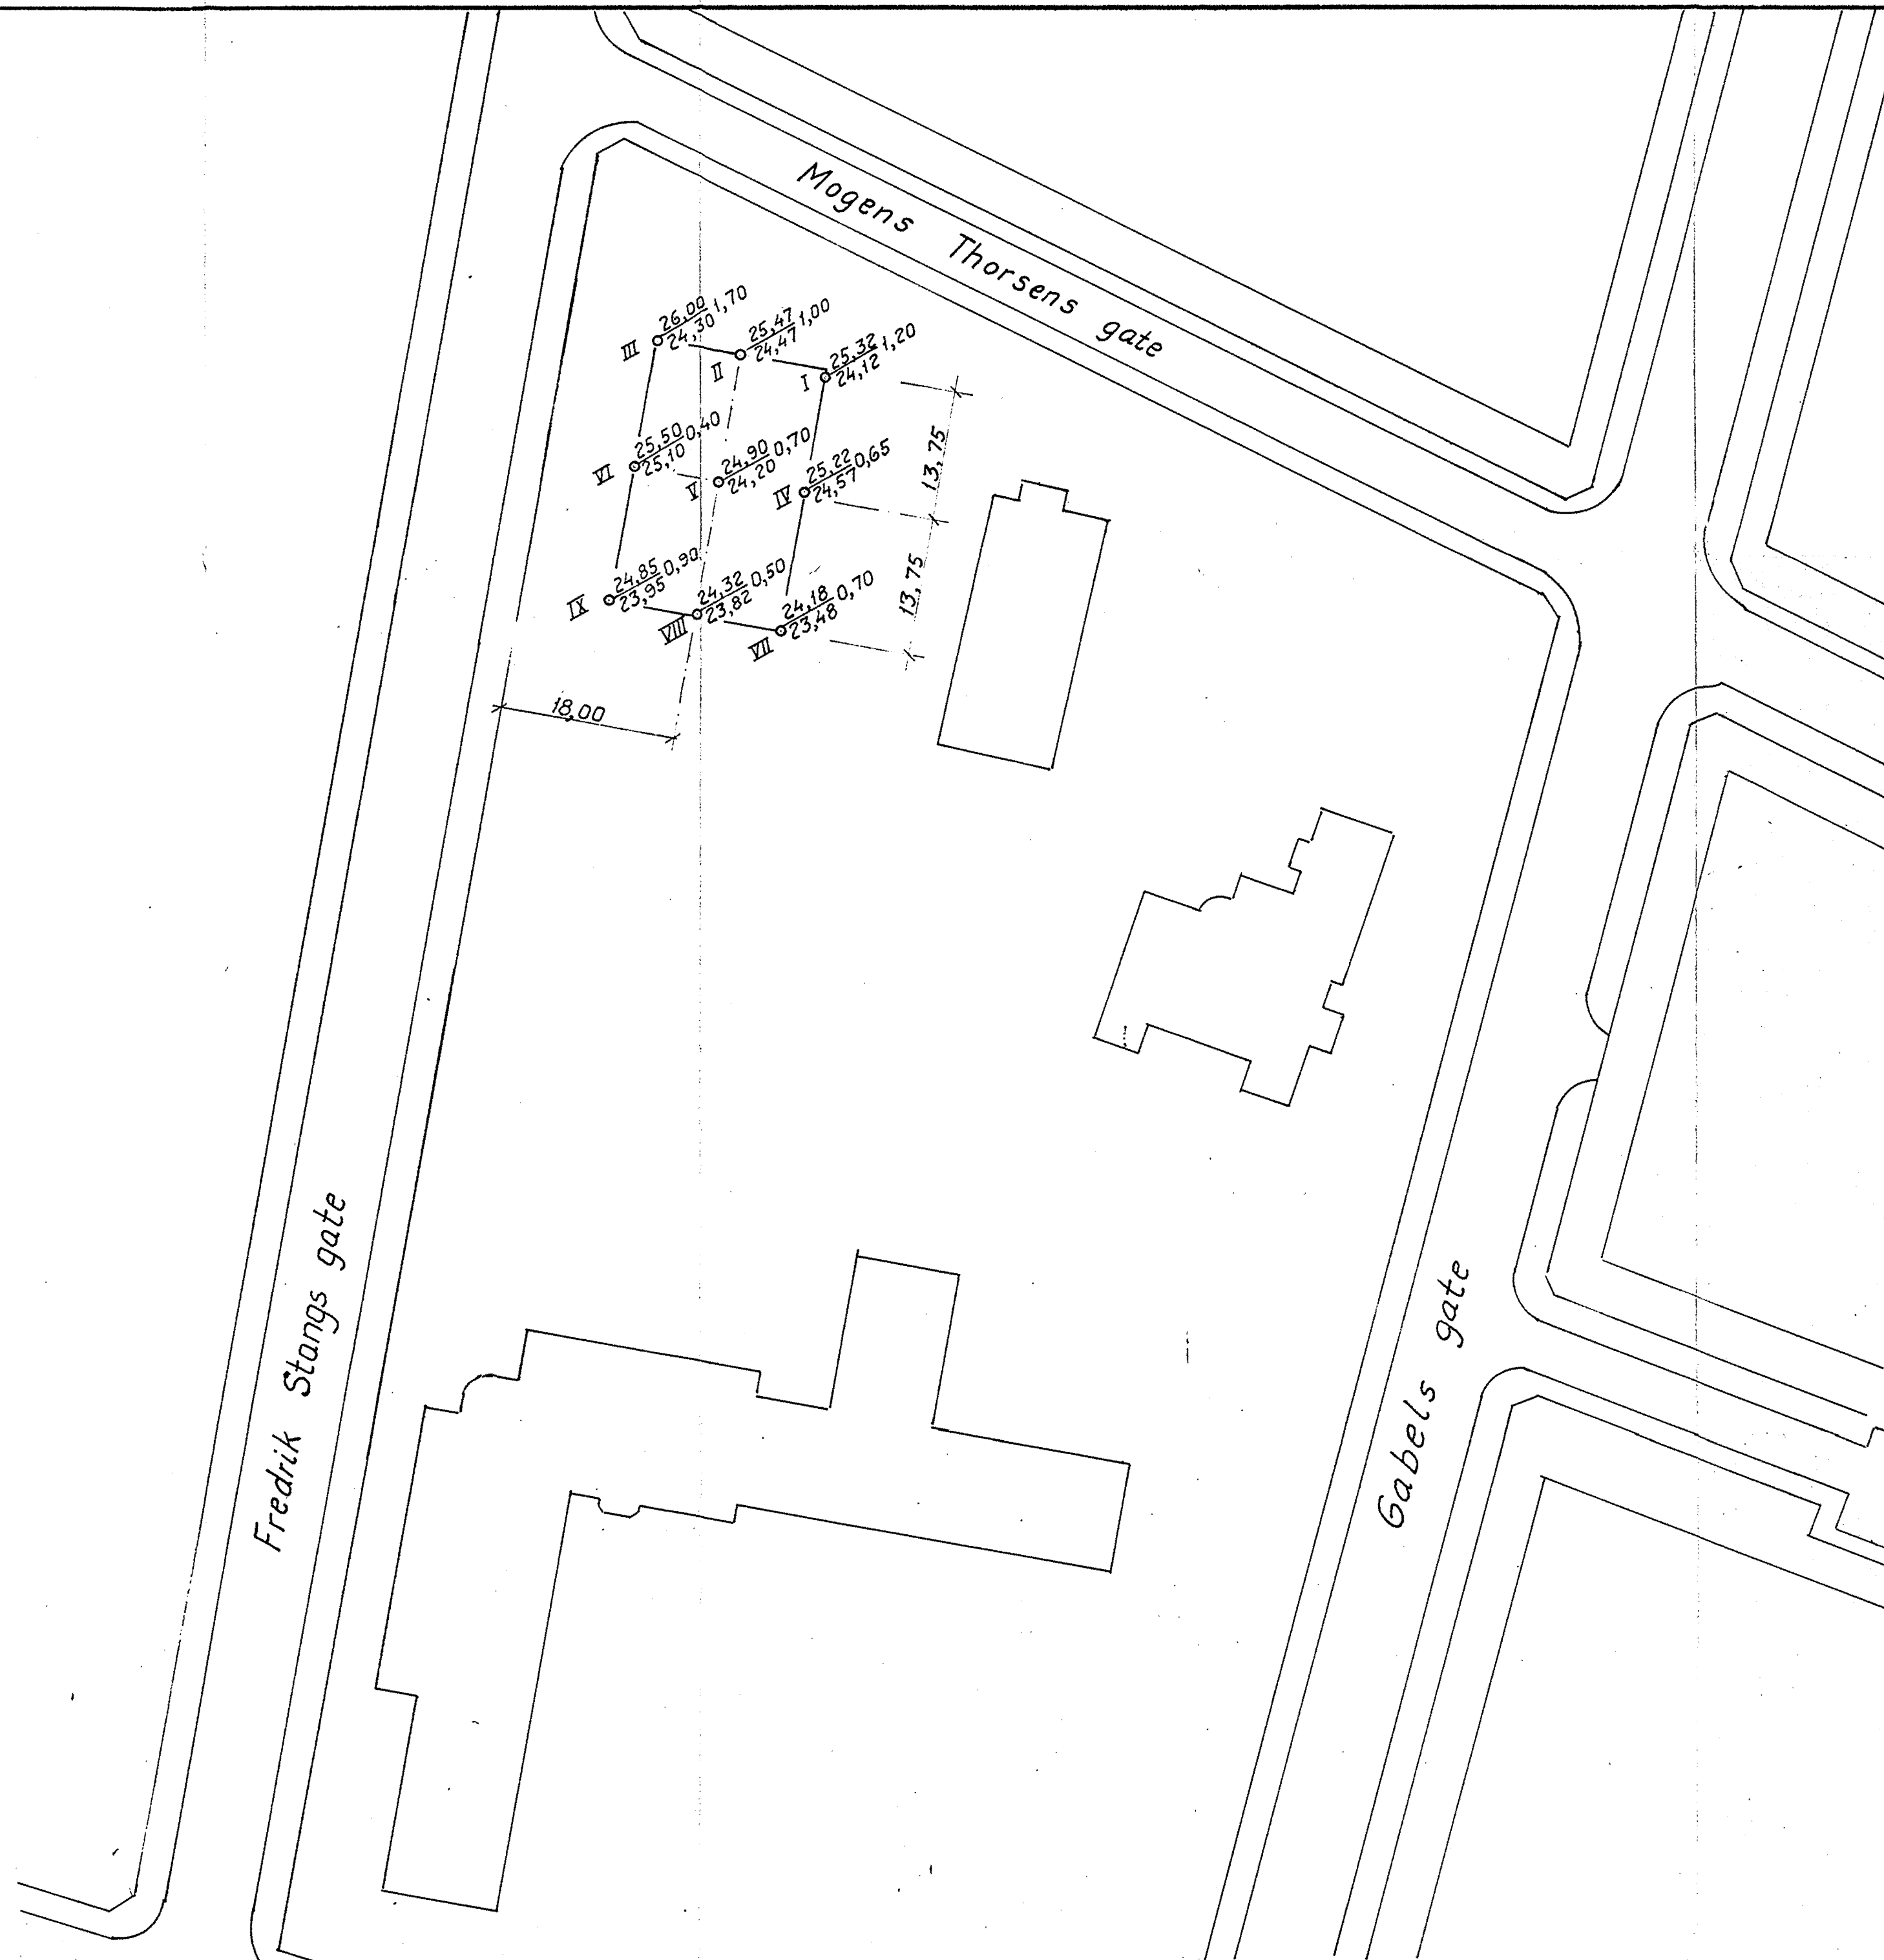

Som utgangspkt. for nivellement er benyttet F.M. i Fr. Stangsgt. 18. Høyden = 23,250 m.o.h. ble oppgitt av oppmålingsvesenet.

	X = Borhull
	X = Dybde til antatt fjell
	Y = Kote terreng eller sjøbunn
	Z = antatt fjell
	[X] = Boring dybde, ikke fjell
	○ = Prøvehull, 54 m.m. diam.
	○ = Prøvehull, 40 m.m. diam.
	○ = Vingeboret

WAI III IV

REV.	INDEKS		
RØDE KORS KLINIKK, FR. STANGS GT. BETJENINGSBOLIG		30.11.66.	T.V. E.P. SIGN.
OPPDRAGSGIVER: INGENIØRENE BONDE & CO		TEGNET	GODKJENT
SITUASJON - BORPLAN	MÅLSTOKK 1:500	C.D.	30.11.66.
INGENIØRFIRMA BJØRGULF HAUKELID GRUNNUNDERSØKELSER - OPPMÅLING Telefon 21 30 40 - Sandakerveien 76 - Oslo 4		ERSTATNING FOR: TEGN. NR.: 2797-1 ARB. NR.: 53/66	