



~~33301~~

NOD2

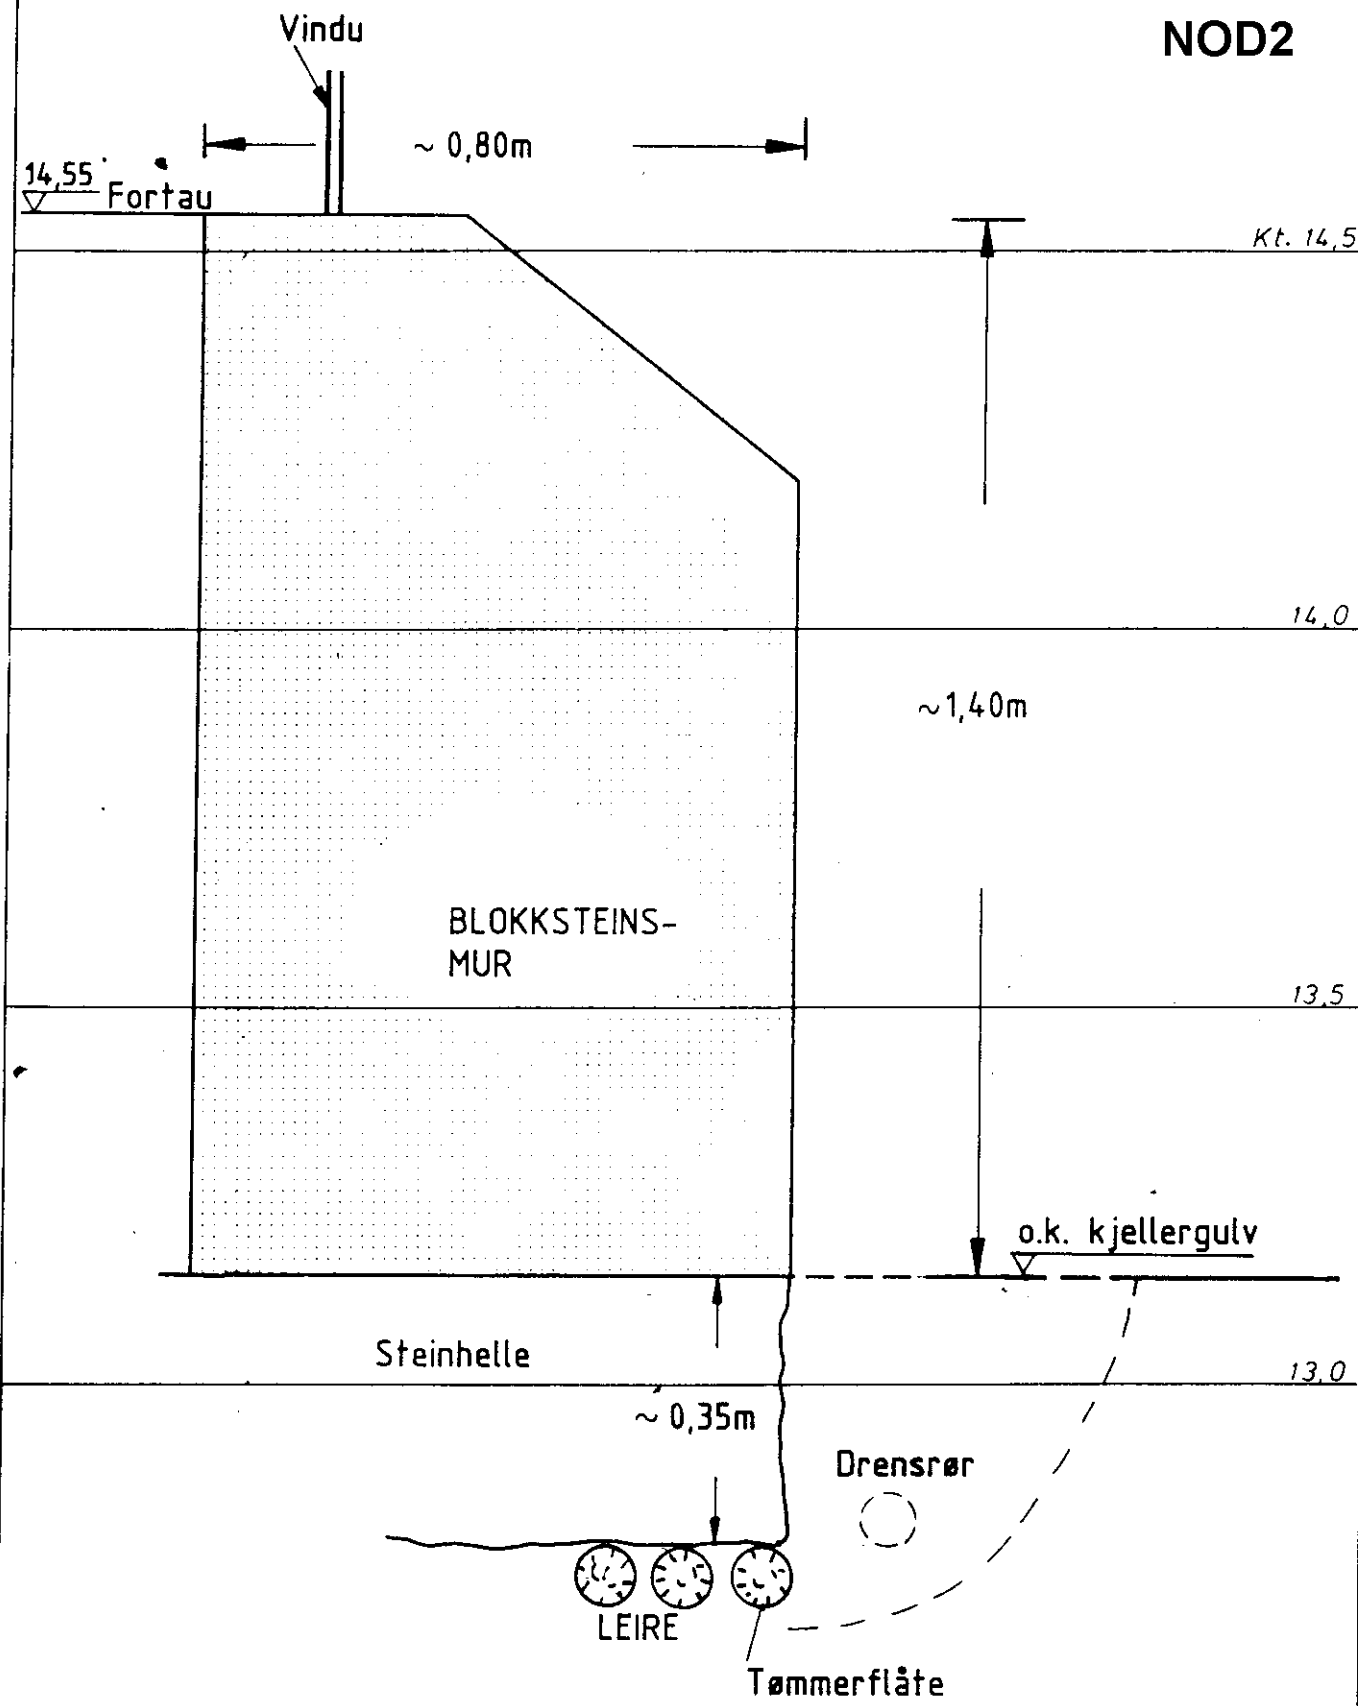

Bokst.	Forandring	Dato	Bokst.	Forandring	Dato
RATHKESGT. 8				Tegn. Amo	Dato Okt. 87
Utbedring				Målestokk	Kartref.
Skisse av inspeksjonsgraving				1 : 10	NO D2 III
 OSLO KOMMUNE Geoteknisk kontor				Tegn. nr	2379 - 01