SVF1 115H

INGENIØRFIRMAET
BJØRGULF HAUKELID OSLO
VINGEBOR-RESULTAT

Blad 2

Oppdrag:	Vingeborhull:	Dyp i m. regnet fra:	Kote:	Grunnvannst.
LYSAKER KJEM. FABRIK	I	Bunn	5,53	
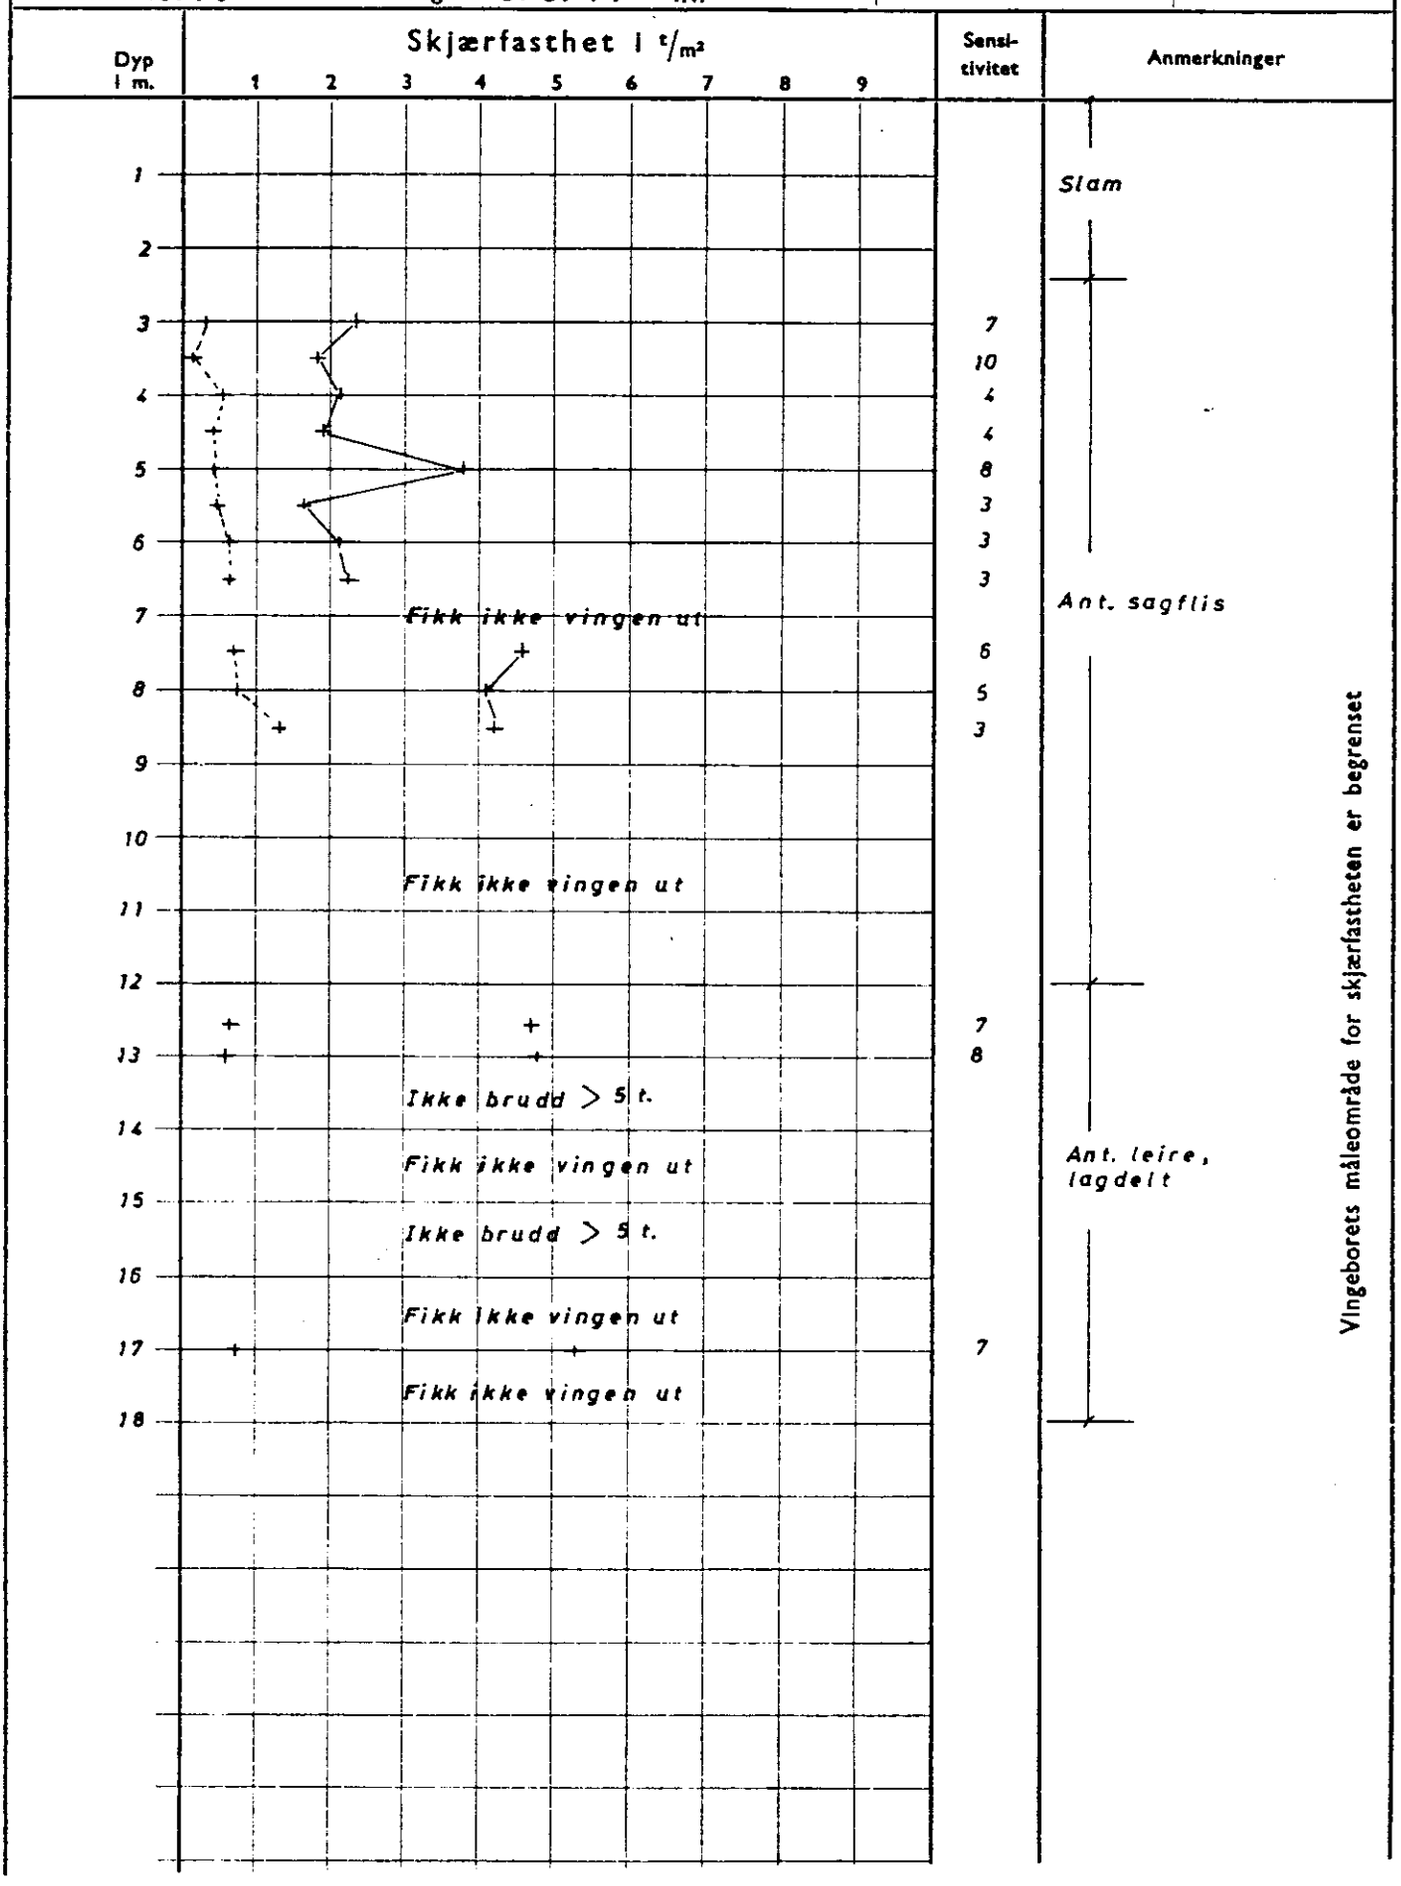
Arb.nr.: 48/76 Tegnet: 9. 5. 77 T.V.