


50: C2 I

Boringsplass Bispehavna, Profil A-A, Borhull nr. 4

Terrenghøite: m. Bunnskote: - 6.50 m. Fjellkote m.

Grafisk optegning av prøveresultater.

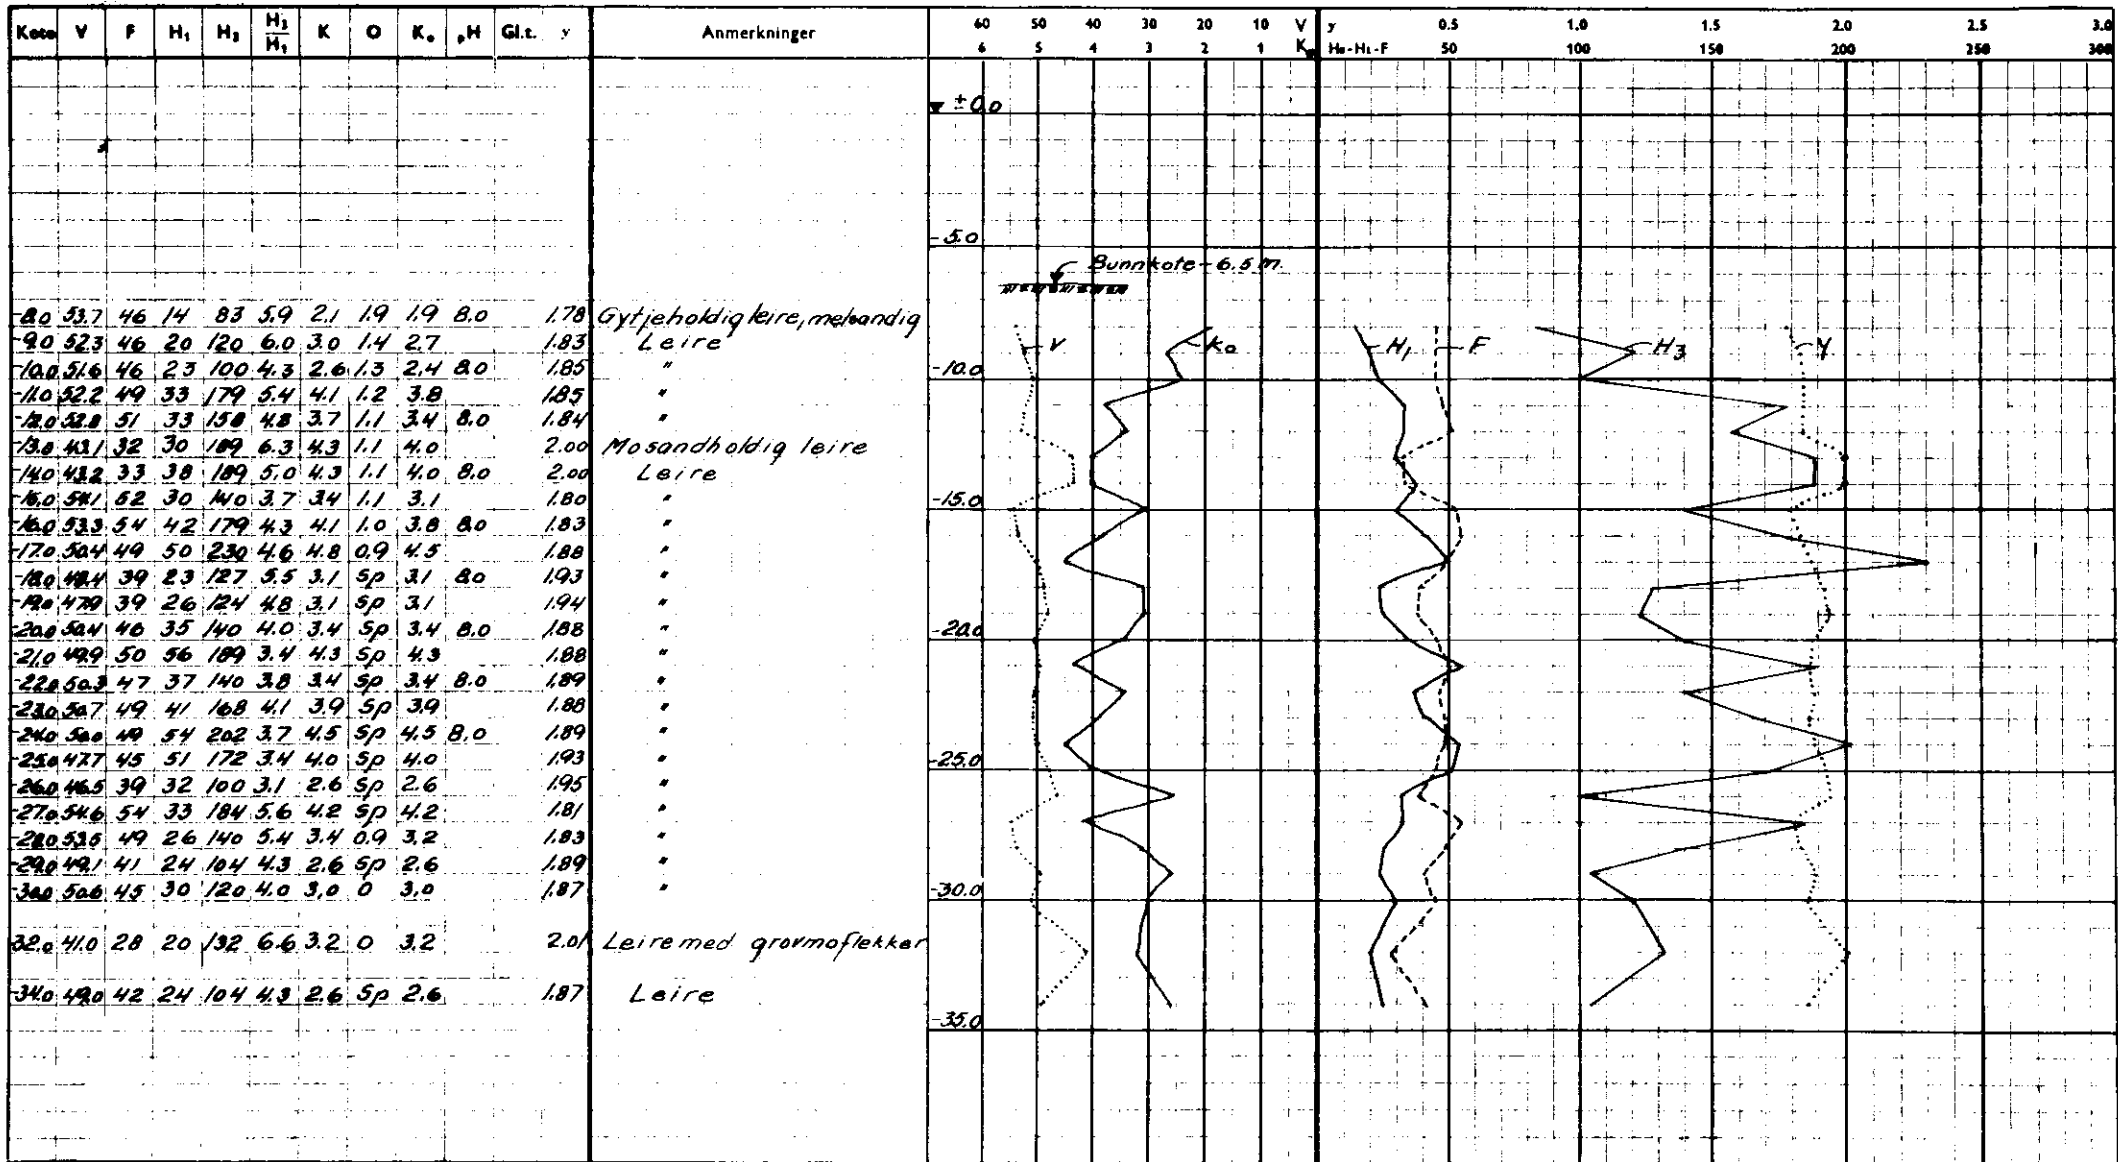

V = vanninnhold i volumprosent
 F = relativ fuktighet
 H₁ = relativ fuktighet i omrørt prøve
 H₂ = relativ fuktighet i uomrørt prøve
 K = skjærfesthet i tonn p. m²
 O = organiskstoff i vektprosent av tørrsubstans
 K_o = skjærfesthet i tonn pr. m² redusert i. f. t. humusinnholdet O
 pH = surhetsgrad (< 7 angir sur reaksjon, > 7 angir basisk reaksjon)
 Gl.t. = glødetap i vektprosent av tørrsubstans
 y = volumvekt i tonn pr. m³

Arbeidet utført for:

Oslo havnevesen.

tegn nr.: 1011

Oslo, 5. oktober, 1943

NORSK TEKNISK BYGGEKONTROLL

(S. Røst)

103 N