


Geoteam

G.648 (A. Knoph)

Enebakkvn. 117

SO: F3II



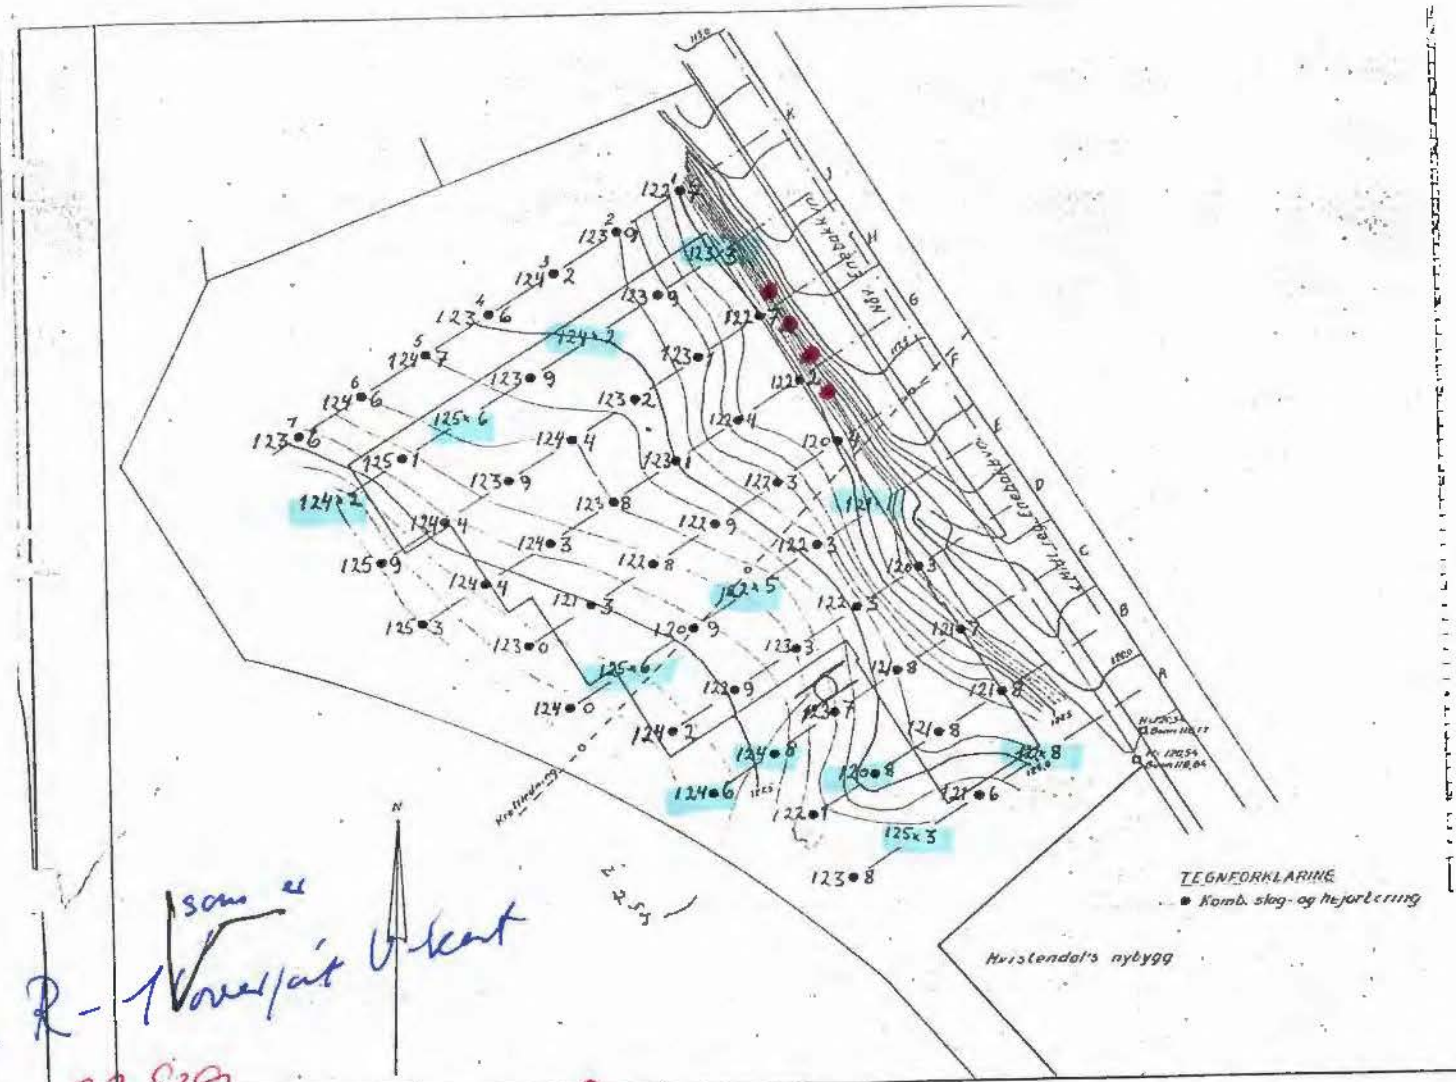


ersatthet av bostäder
 blå bostäder
 röda bostäder R-2389

Som 2
 R - Varesät V-kant

149/457

Vägn. Enebakken. 117

1:1000
 SO: F3

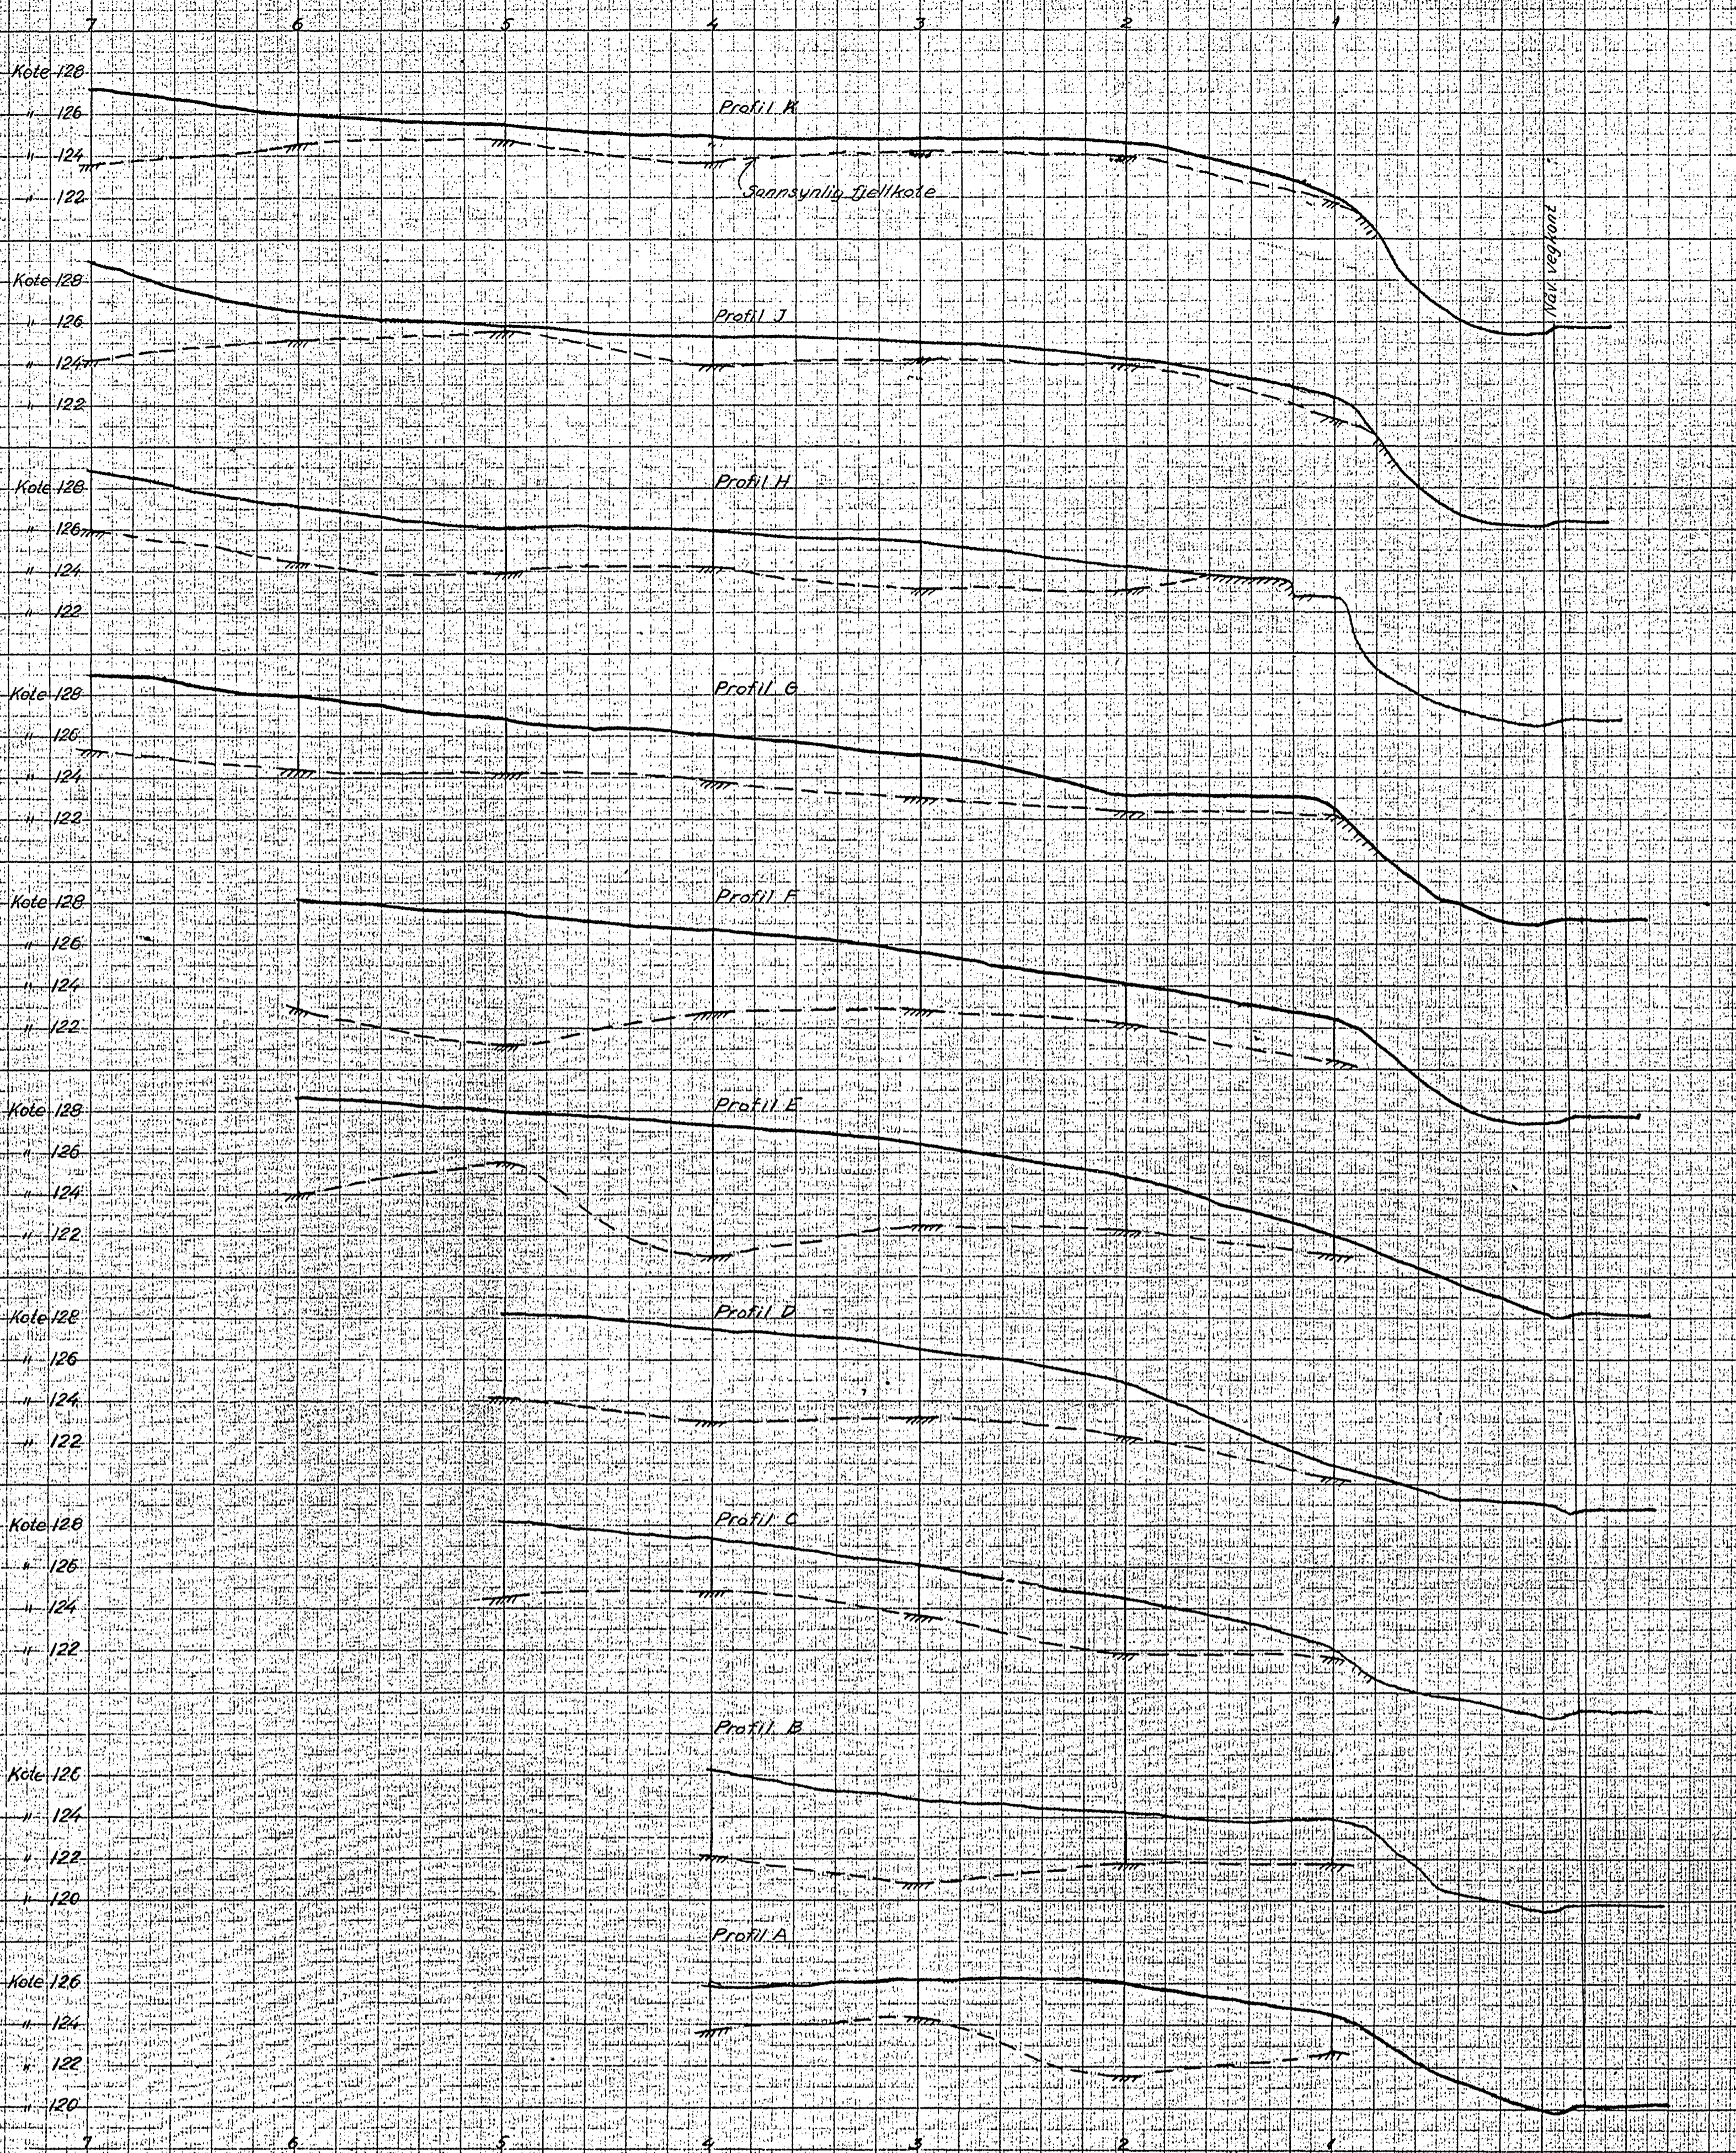

TEGNEFORKLARING

- betegner boring avsluttet mot fjell eller stein
- - - betegner sannsynlig fjellkote

GRUNNBORINGSPROFILER			
GNR. 149 BNR. 457 RYEN			
JAC. JACOBSEN 4/5			
DATE: 7/9-60	TEGNER: PKVON	MÅSTÅB: 1:200	
ING. A. RINDØY OSLO			G-648-1
COPYRIGHT: GRUNNBORING			