

No Te Bys arbeide

6146

Sannergt. 2 - 4.

25. 5. 1967 - 1972

Tilhører Undergrunnskartverket
Må ikke fjernes

NO, C-31


overført

OVERFØRT TIL KARTPLATE

DATO: 20/10-72


SIGN: A.M.E.

Profil A - A

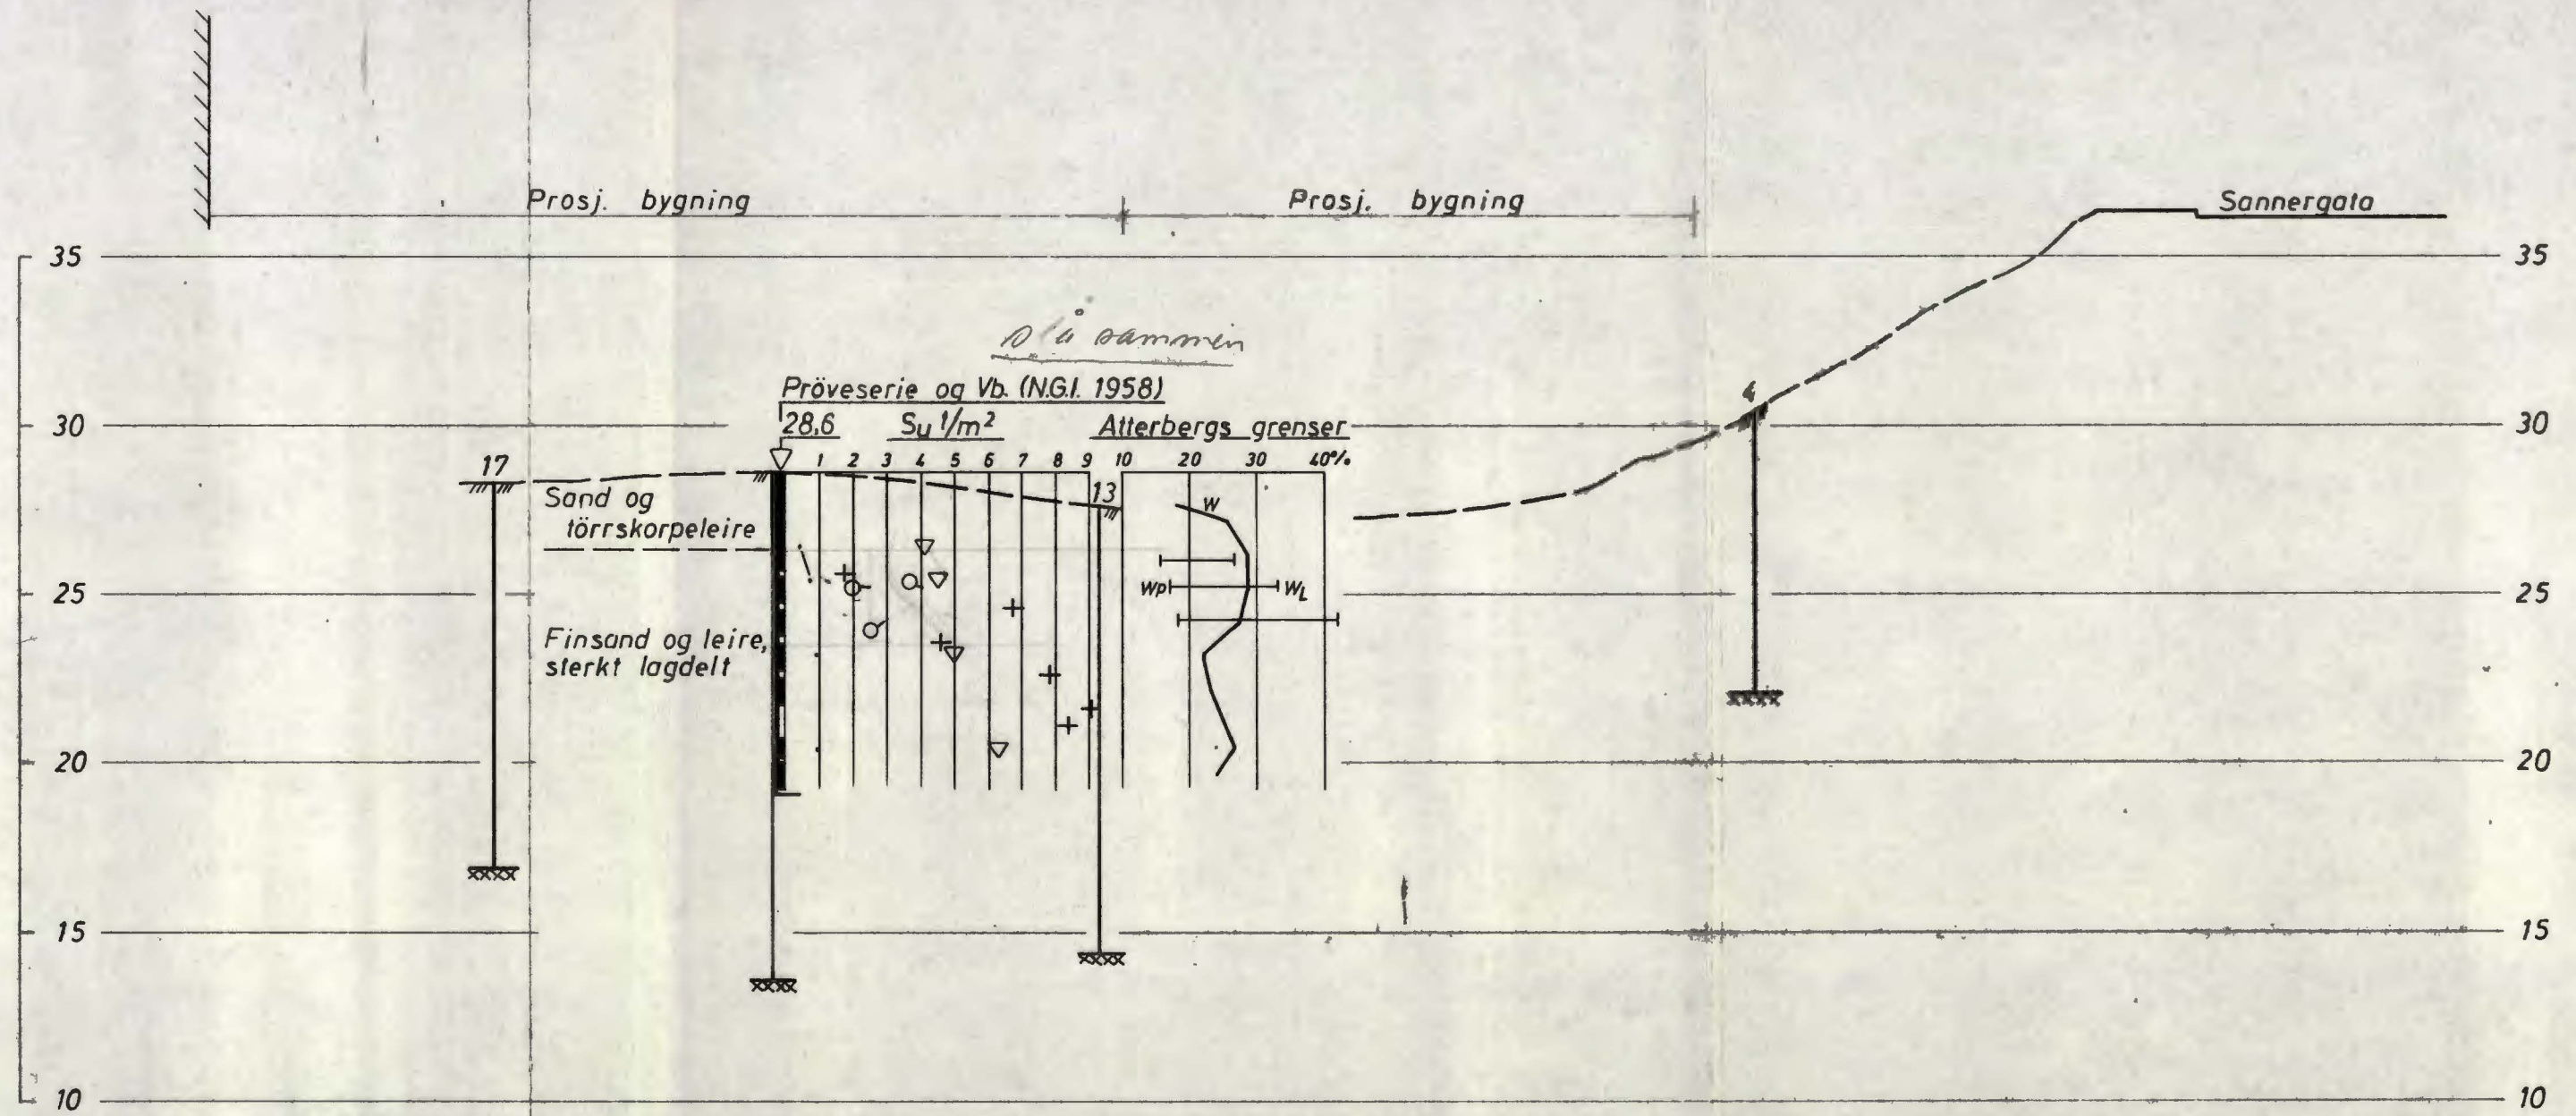


<u>Sannergata 2 - 4</u> <u>Oslo</u> <u>Profil A - A</u>	Målestokk	Tegn. E.N.	27/5-67
	1:200		
Erstatning for:			
NORSK TEKNISK BYGGEKONTROLL AS JAN FRIIS		6146 - 2	
		Erstattet av:	

Profil B - B

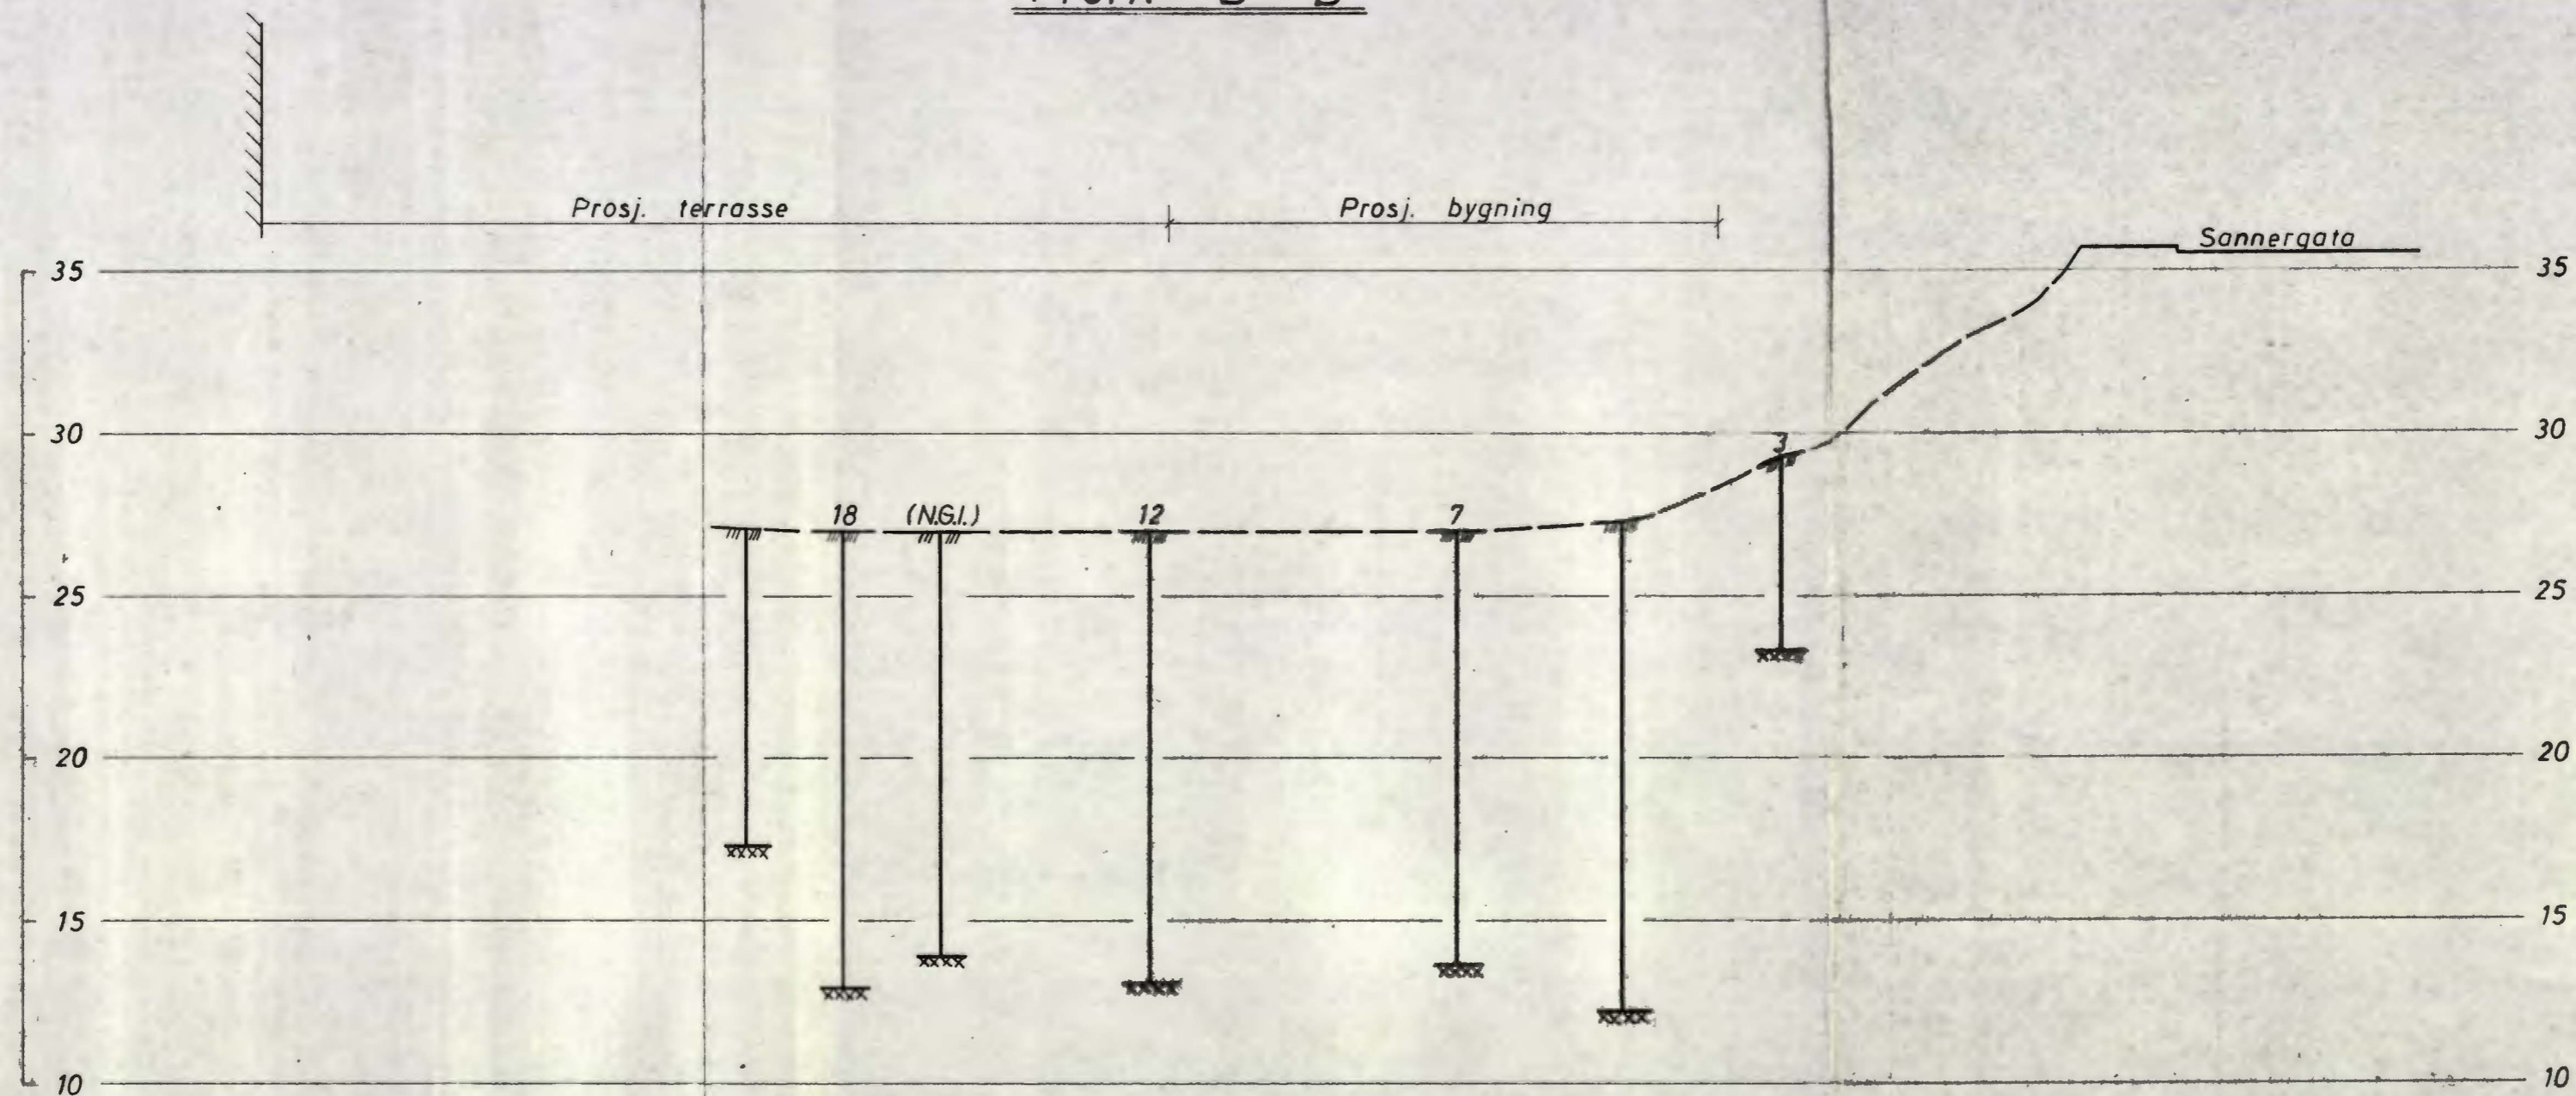


<u>Sannergata 2-4</u>		Målestokk	Tegn. E.N.	28/5-67
Oslo		1:200		
<u>Profil B - B</u>		Estatning for:		
NORSK TEKNISK BYGGEKONTROLL		6146-3		
JAN FRIIS		Estatte av:		

Profil D - D

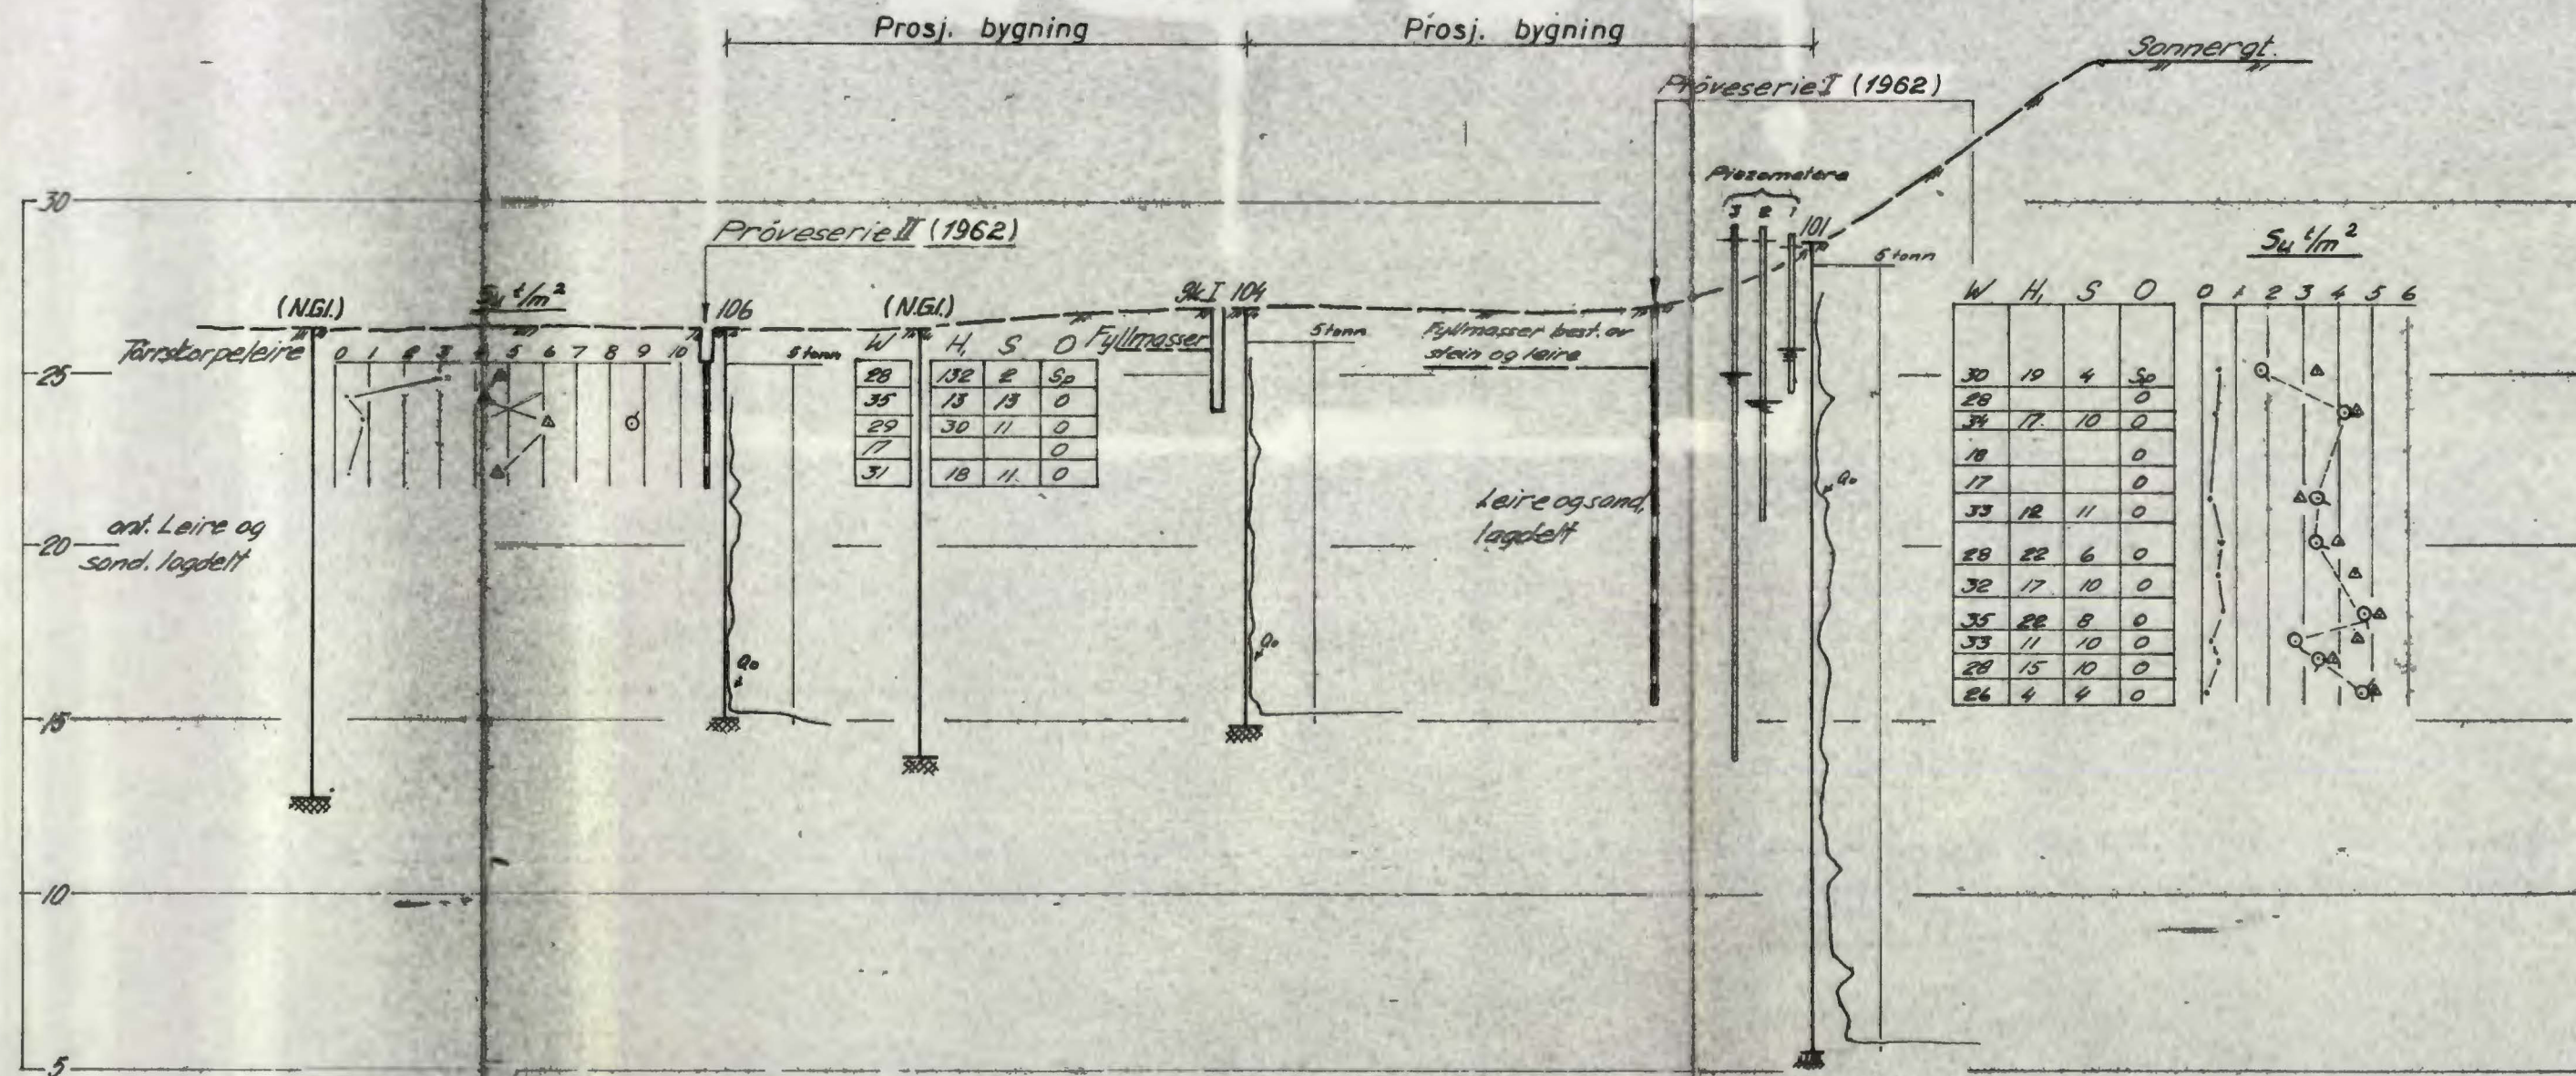


Sannergata 2-4		Målestokk	Tegn. E.N. 27/5-68
Oslo		1:200	
Profil D - D		Erstatning for	
NORSK TEKNISK BYGGEKONTROLL		6146 - 5	
Oscars gt 46 b. - Oslo		Erstattet av	

Profil E - E

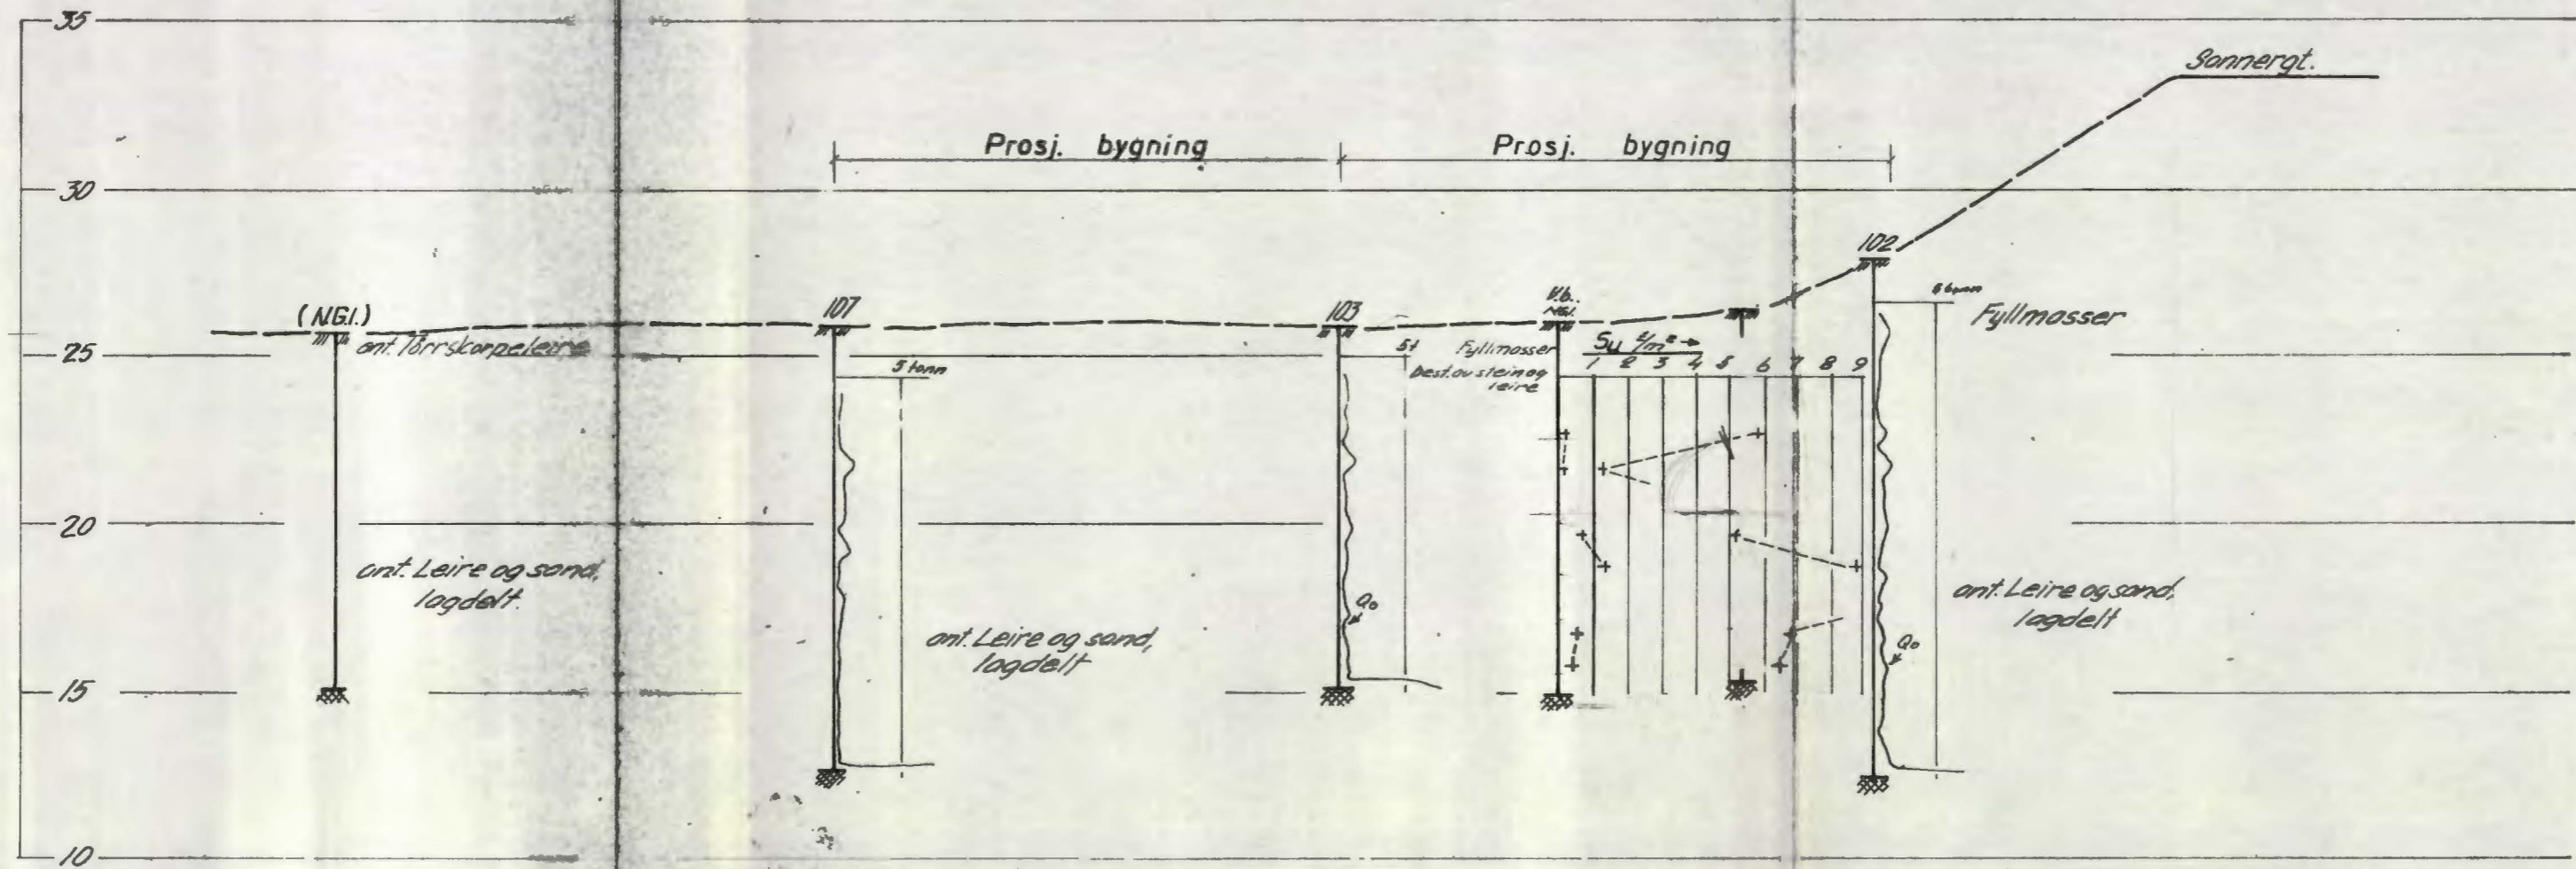


<u>Sannergata 2 - 4</u>		Prosjekt	tegn EN	27/5-68
<u>Oslo</u>		1:200		
<u>Profil E - E</u>		Utst. nr.		
NORSK TEKNISK BYGGKONTROLL		6146-6		
Døcens gt. 40b. - Oslo				
Ersatt af:				

Profil F - F

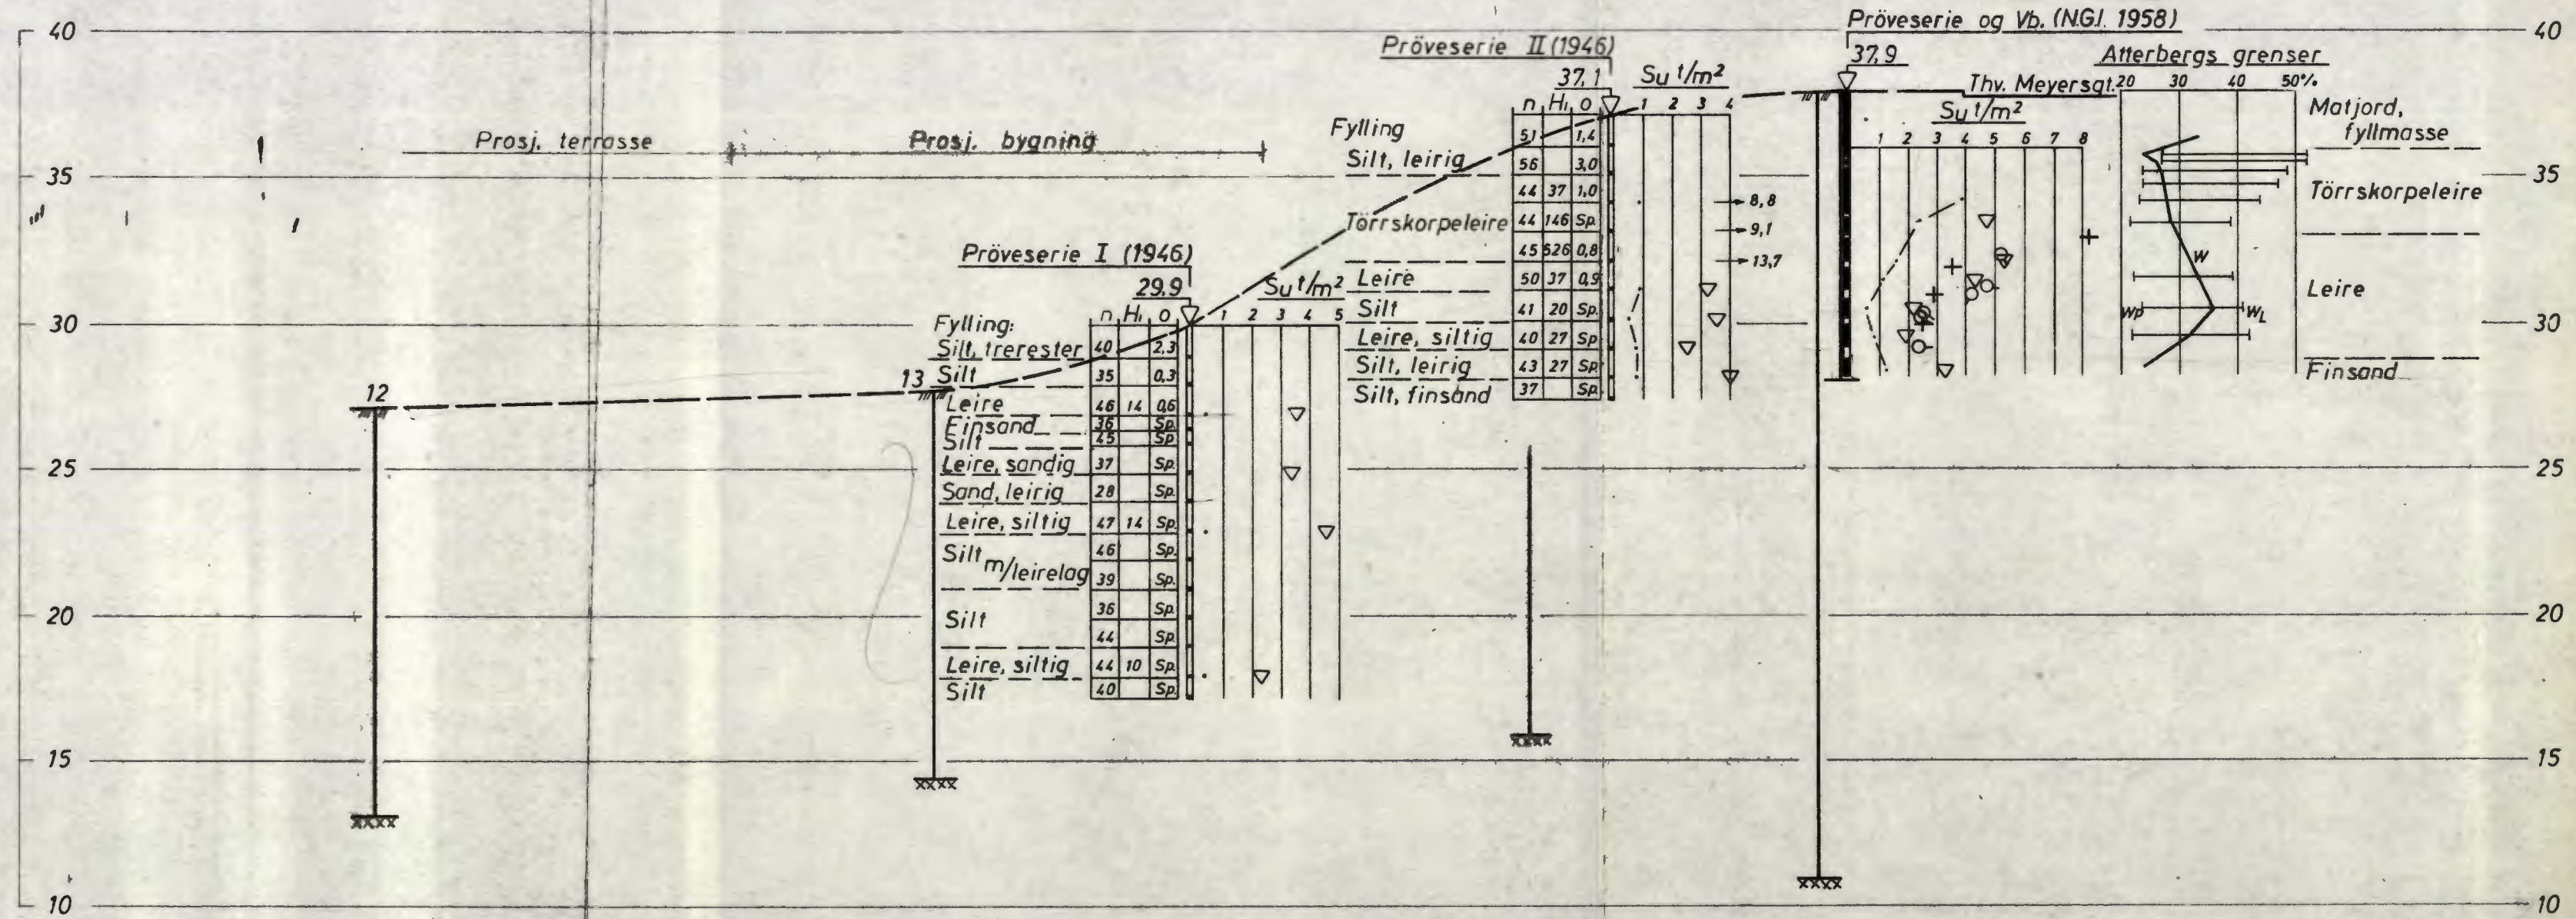

Sannergata 2-4		Målestokk	Tegn. E.N	27/5-67
Oslo		1:200		
Profil F - F		Erstatning for:		
NORSK TEKNISK BYGGEKONTROLL AS		6146 - 7		
JAN FRIIS		Erstattet av:		

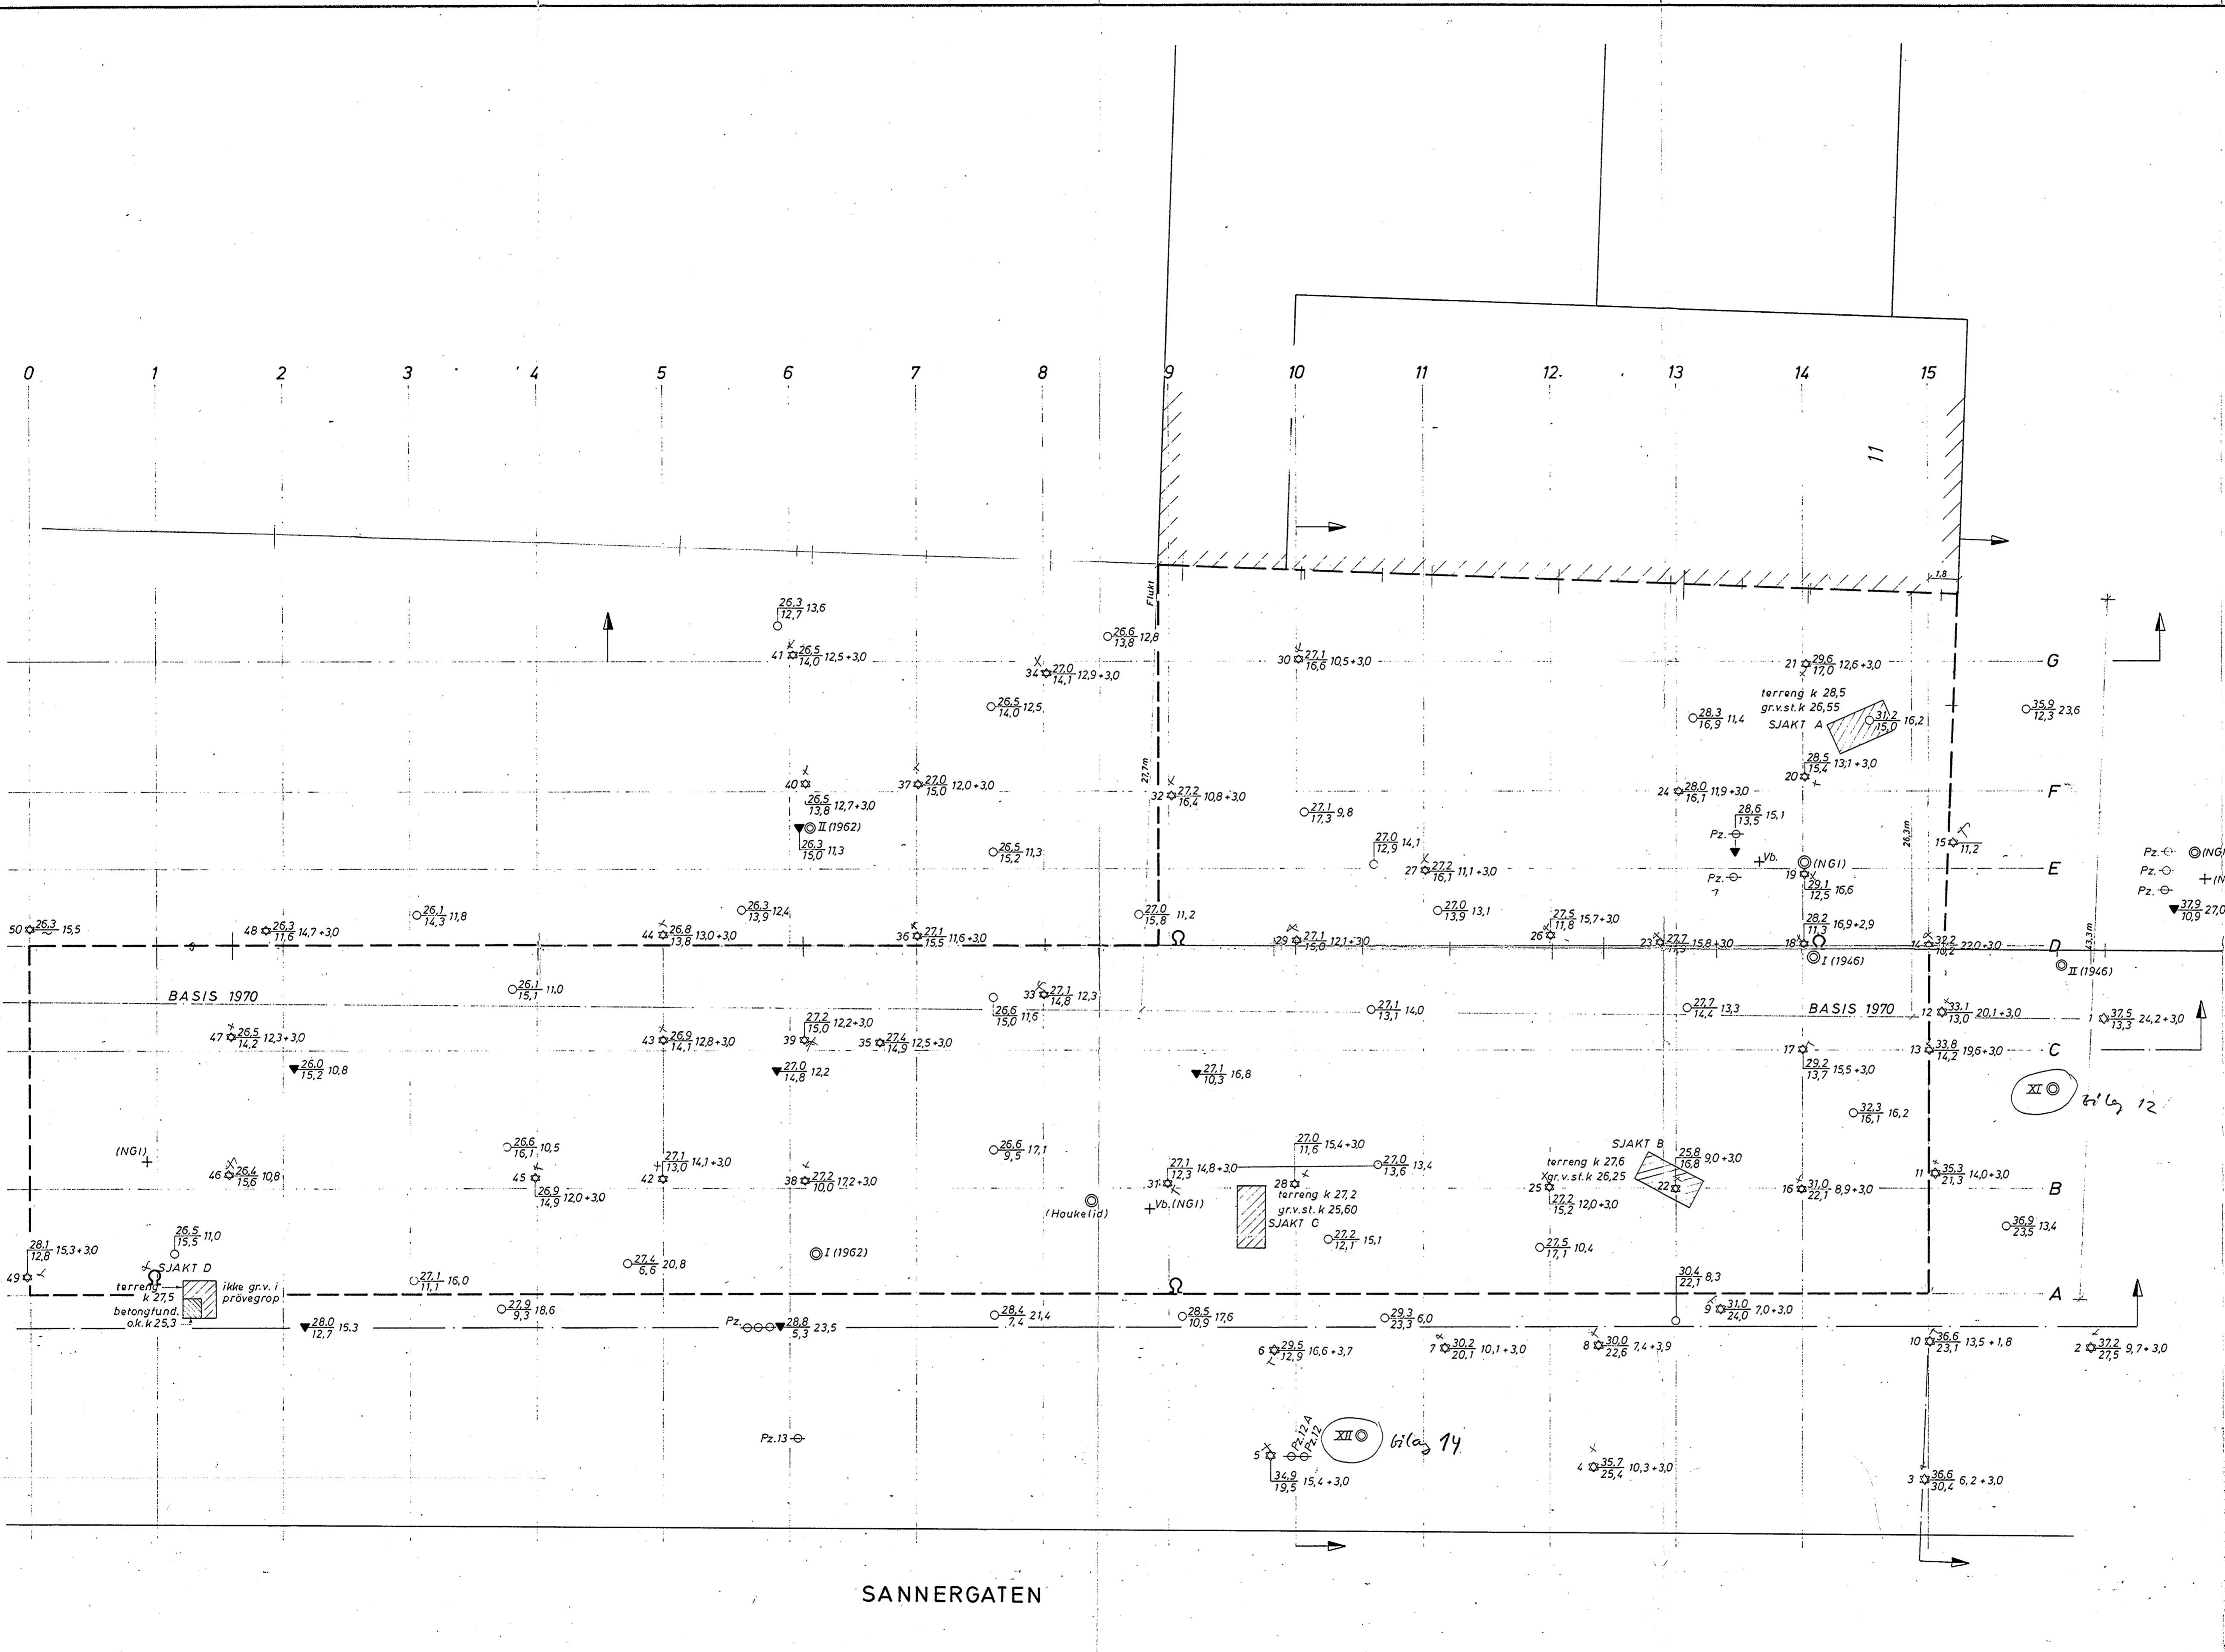

THV. MEYERSGT.

RINGNES BRYGGERI

5467

SANNERGATEN

Boringer uten nr. utført tidligere ved NGI, Houkelid og NoTe By A/S


- Dreisondring ⚙ Fjellkontrollboring ⊙ Prøveserie + Vingeboring
- Enkel sondering ⊕ Kjerneboring □ Prøvegrop ⊖ Poretrykkmåling
- ▼ Ramsondering Ω Korrosjonsmåling

Borhull nr. Terreng (Bunn) kote Bore: dybde + (boret i fjell)
 Antatt fjellkote

Borboek nr. 3923, 4181 Lab. bok nr. 883

Kartgrunnlag:
 Utgangspunkt for nivellement: HM 368 H=36,72


a. KORR. BYGG		2.5.72	
Bokst.	Forandring	Dato	Bokst.
A/S SANNERGATEN 2		Målestokk	1:200
A/S GRÖNLANDSGÅRDEN		Tegn. E.M.	Dato 2.5.72
SANNERGT. 2 OG 4		Trac. L.E.K.	Klir.
BORPLAN			
NORSK TEKNISK BYGGEKONTROLL A/S		6146 - 8a	
JAN FRIIS			
Thv. Meyersgt. 9, Oslo 5		TH. 6892.90	

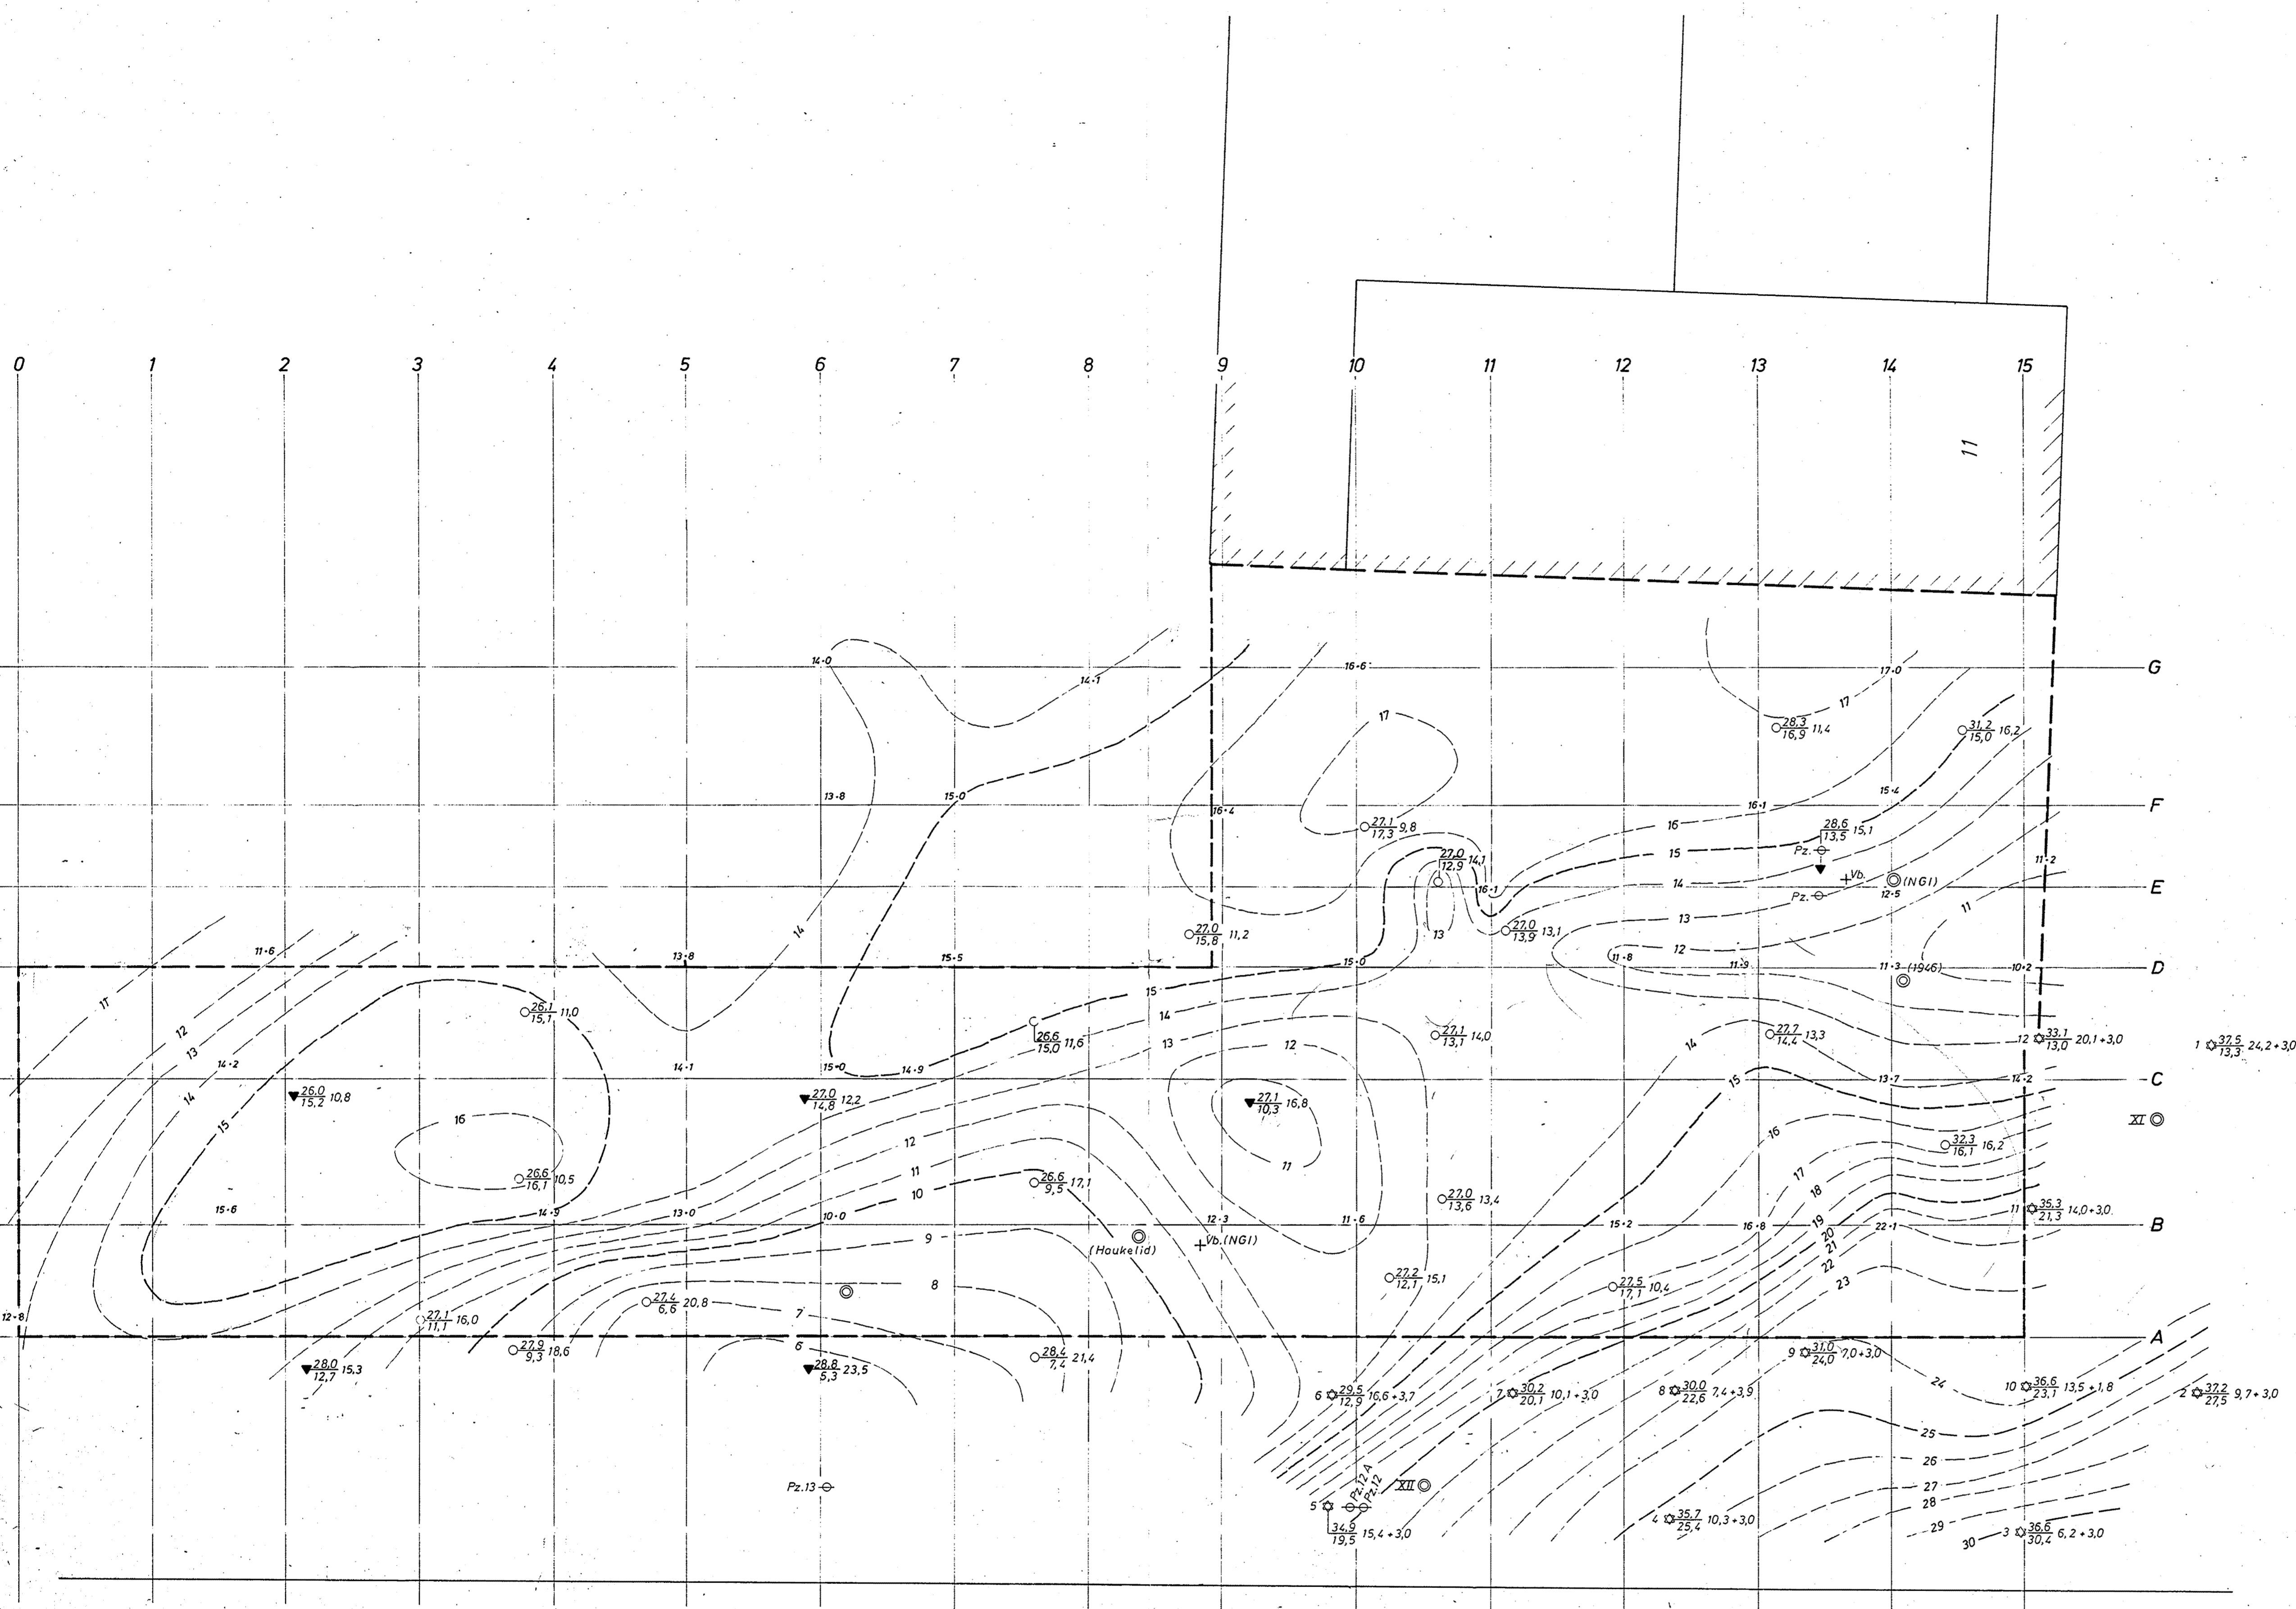

SANNERGATEN


THV. MEYERSGT.

RINGNES BRYGGERI

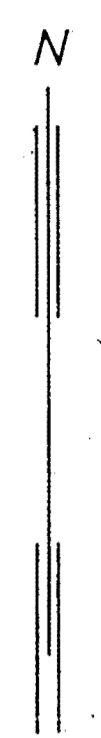


- 12-3 Fjellkote
 - Dreiesondering ⚙ Fjellkontrollboring ⊙ Prøveserie + Viageboring
 - Enkel sondering ⊕ Kjerneboring □ Prøvegrop ⊖ Poretrykksmåling
 - ▼ Ramsendering
- Borhull nr. Terreng (Bunn) kote Boret dybde + (boret i fjell)
 Antatt fjellkote
- Borhull nr. 4181 Lab. bok nr.
- Kartgrunnlag:
 Utgangspunkt for nivellement: HM 368 H = 36,72

a. KORR. BYGG		2.5.72	
Bokst.	Forandring	Dato	Bokst.
A/S SANNERGATEN 2		Målestokk	1:200
A/S GRÖNLANDSGÅRDEN		Tegn. E.M.	Dato 15-68
SANNERGT. 2 OG 4		Trac. E.M.	1/10-70
ORIENTERENDE FJELLKOTER		Kir. LEK	2.5.72
NORSK TEKNISK BYGGEKONTROLL A/S		6146 - 9b.	
JAN FRIIS			
Thv. Meyersgt. 9, Oslo 5		Tlf. 68 92 90	

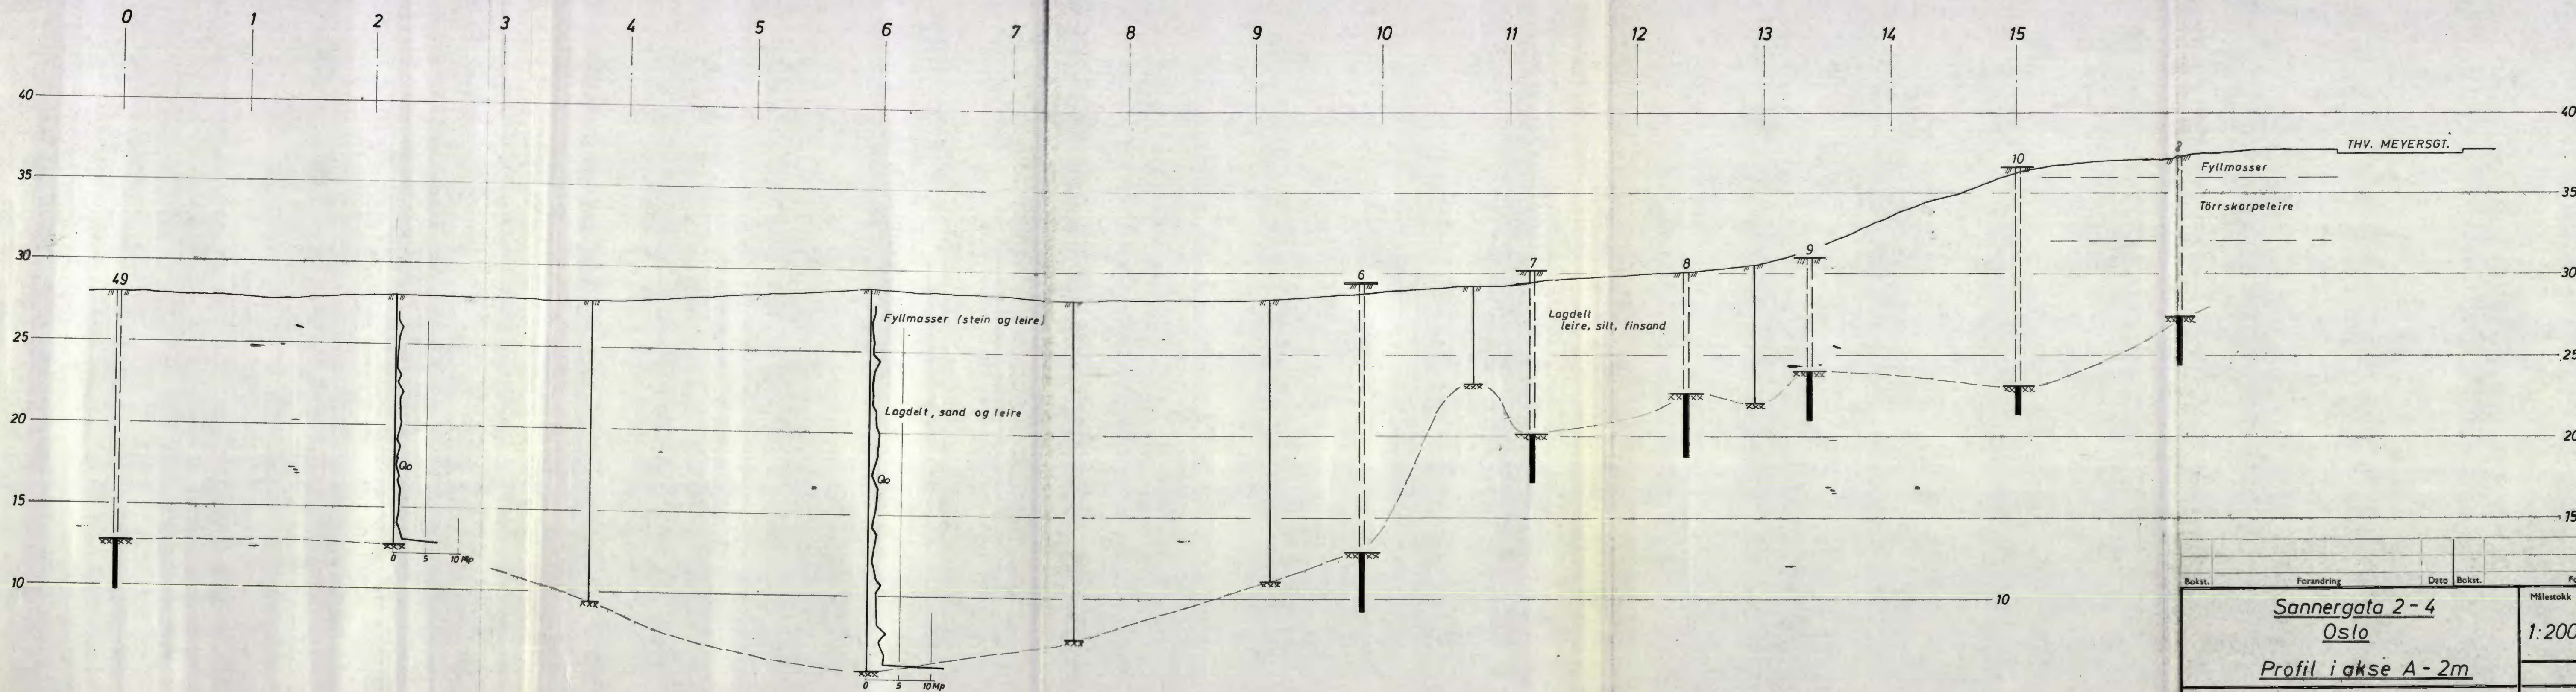

Bokst.	Forandring	Dato	Bokst.	Forandring	Dato
<p>Sannergata 2-4 Oslo</p> <p>Profil i akse A-2m</p>			<p>Målestokk: 1:200</p> <p>Tegn. G.T. Dato 13-69</p> <p>Trac. E.N. 30/5-69</p> <p>Ktr. E.N. 17/12-70</p>		
<p>NORSK TEKNISK BYGGEKONTROLL A/S JAN FRIIS</p>			<p>6146-11</p>		
<p>Thv. Meyersgt. 9, Oslo 5</p>			<p>Tlf. 68 92 90</p>		

Proj. bygning

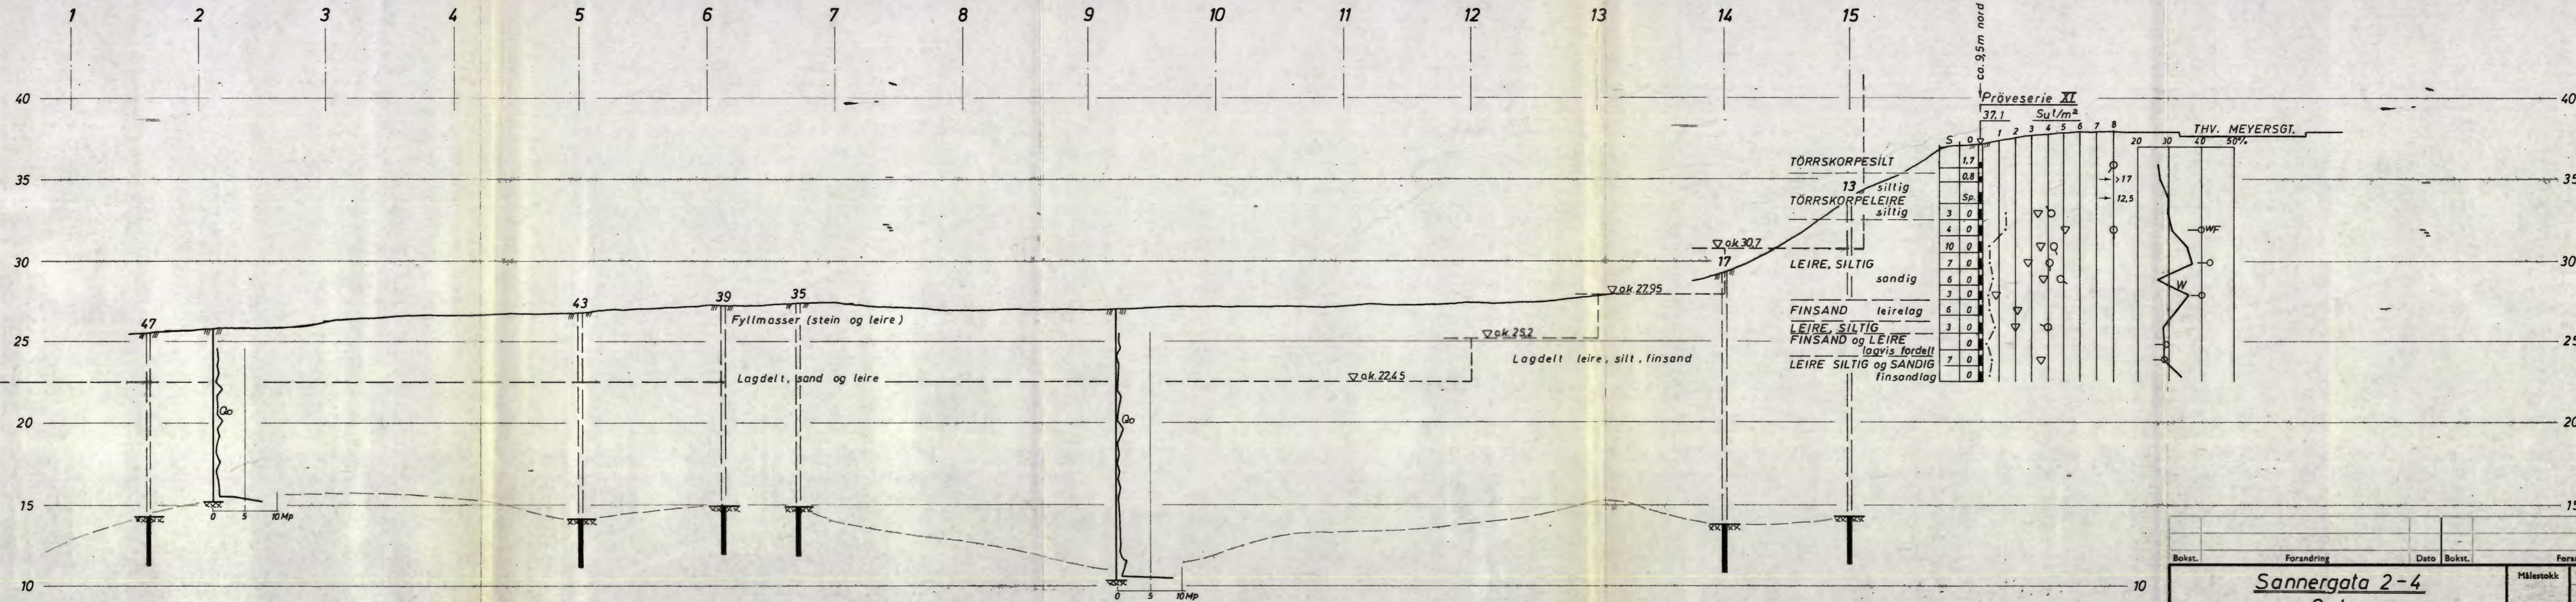

Bokst.	Forandring	Dato	Bokst.	Forandring	Dato

Målestokk: 1:200

Tegn. G.T. Dato 1/3-69

Trac. E.N. 30/5-69

Kfr. E.N. 1/10-70


Sannergata 2-4
Oslo
Profil i akse C

NORSK TEKNISK BYGGEKONTROLL A/S
JAN FRIIS


6146-12

Thv. Meyersgt. 9, Oslo 5


TH. 68 92 90

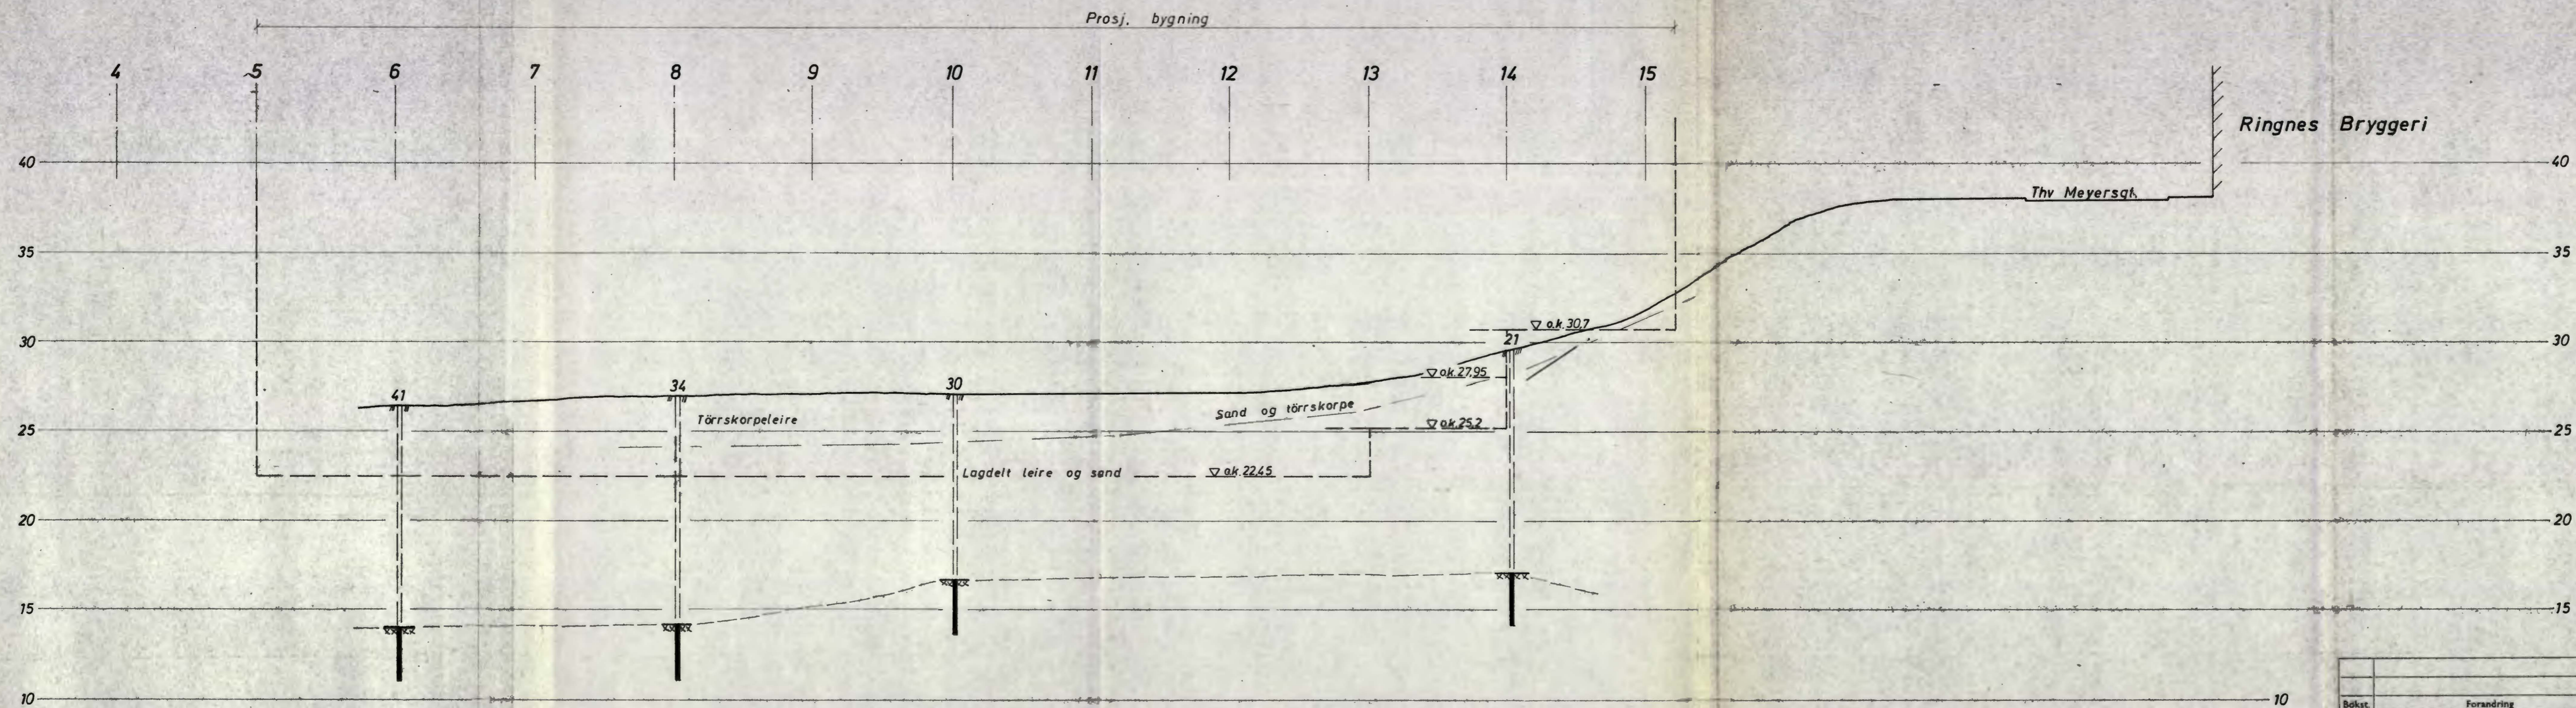

Bokst.	Forandring	Dato	Bokst.	Forandring	Dato
Sannergata 2-4			Målestokk	Tegn. E.N.	Dato 17/10-70
Oslo			1:200	Trac.	
Profil i akse G				Kfr.	
NORSK TEKNISK BYGGEKONTROLL A/S				6146 - 13	
JAN FRIIS					
Thv. Meyersgt. 9, Oslo 5					

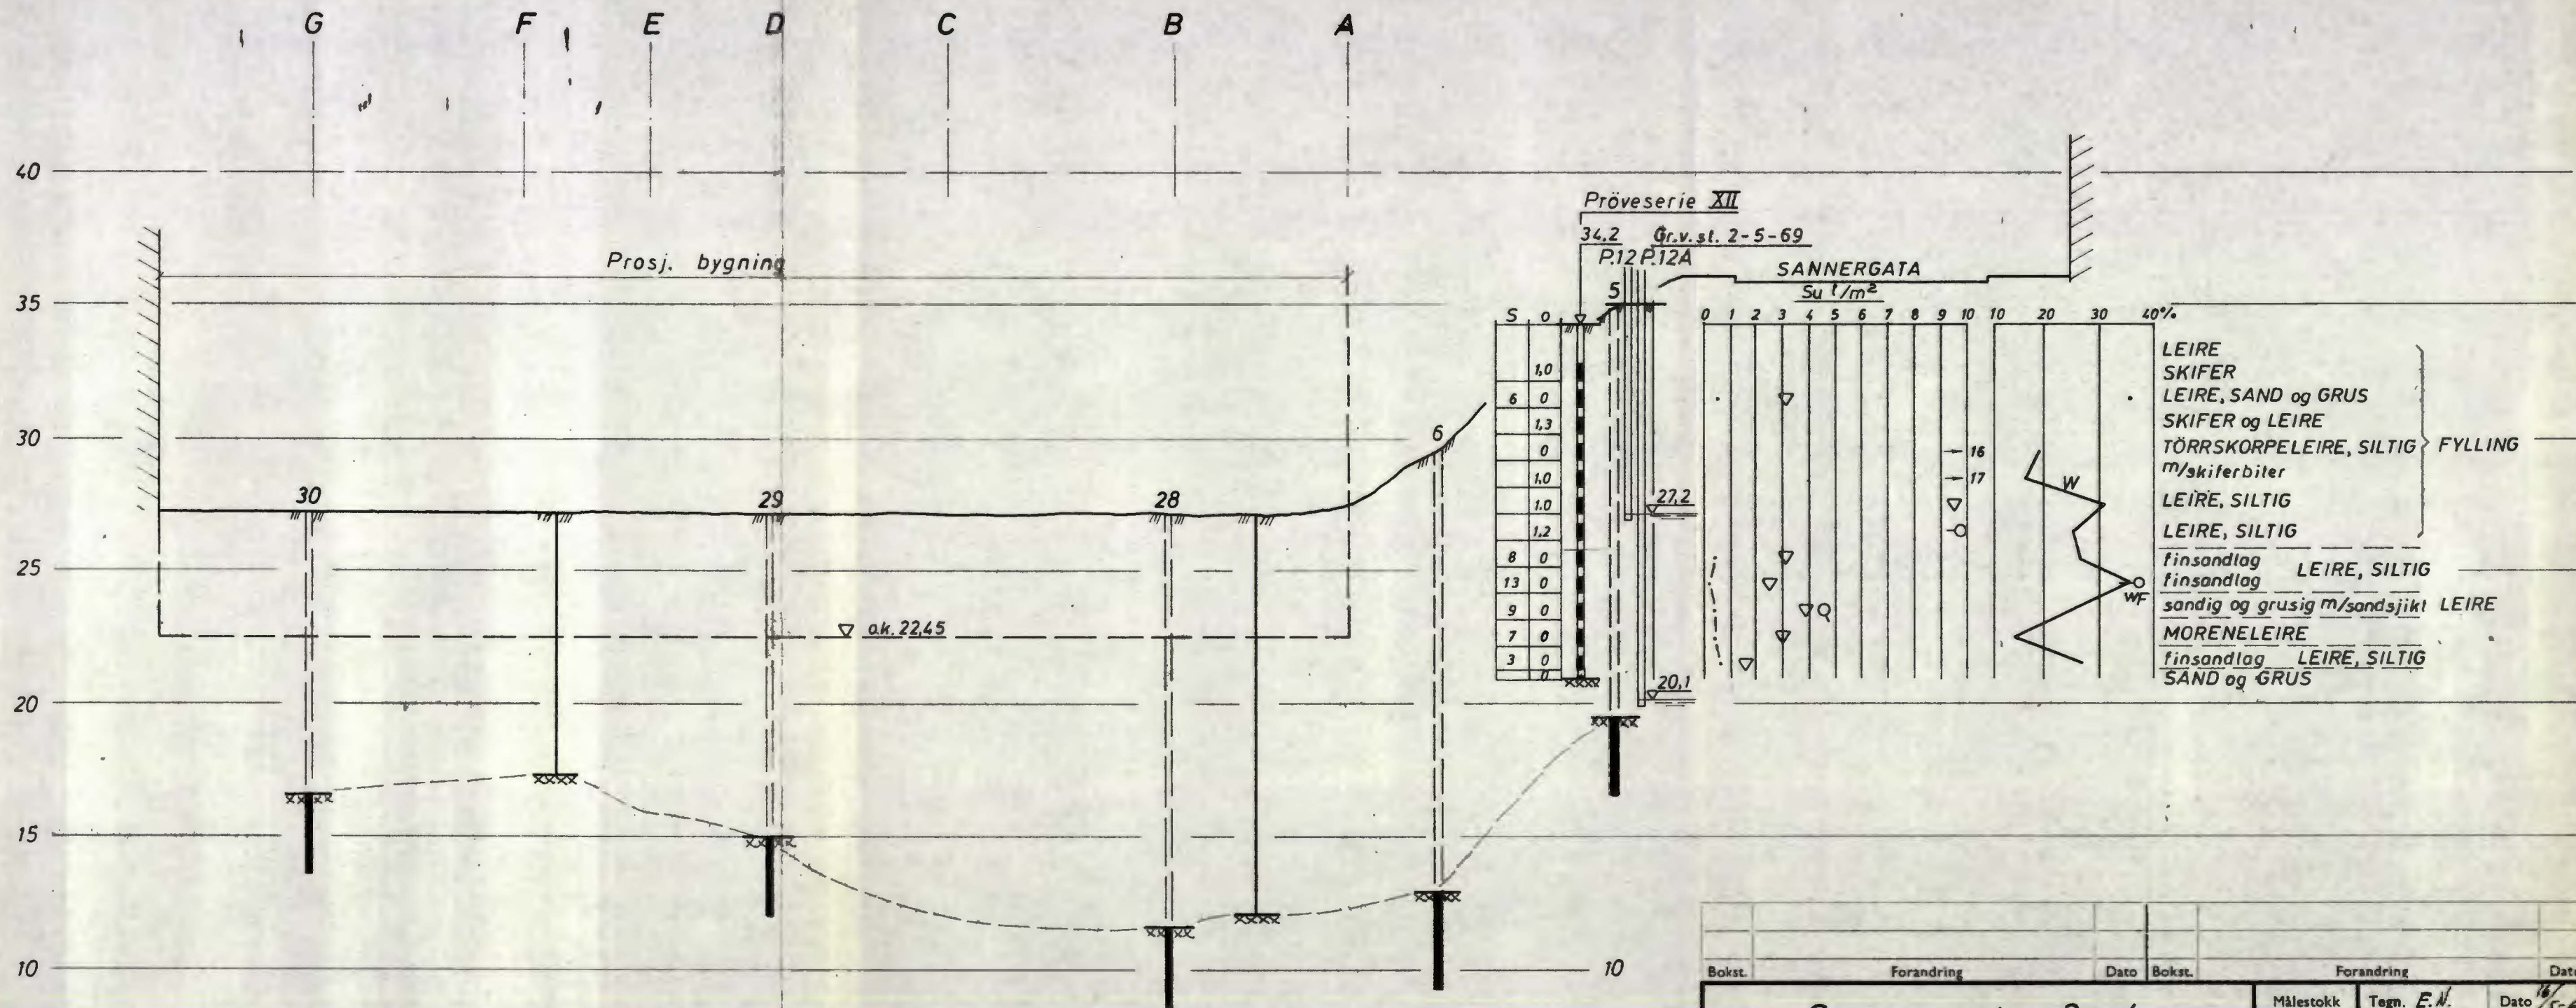


Bokst.	Forandring	Dato	Bokst.	Forandring	Dato
<p><u>Sannergata 2-4</u></p> <p><u>Oslo</u></p> <p><u>Profil i akse 10</u></p>			Målestokk	Tegn. E.N.	Dato 16/5-69
			1:200	Trac. E.N.	17/10-70
				Kir.	
<p>NORSK TEKNISK BYGGEKONTROLL A/S</p> <p>JAN FRIIS</p>			<p>6146 - 14</p>		
<p>Thv. Meyersgt. 9, Oslo 5</p>			<p>TH. 68 92 90</p>		

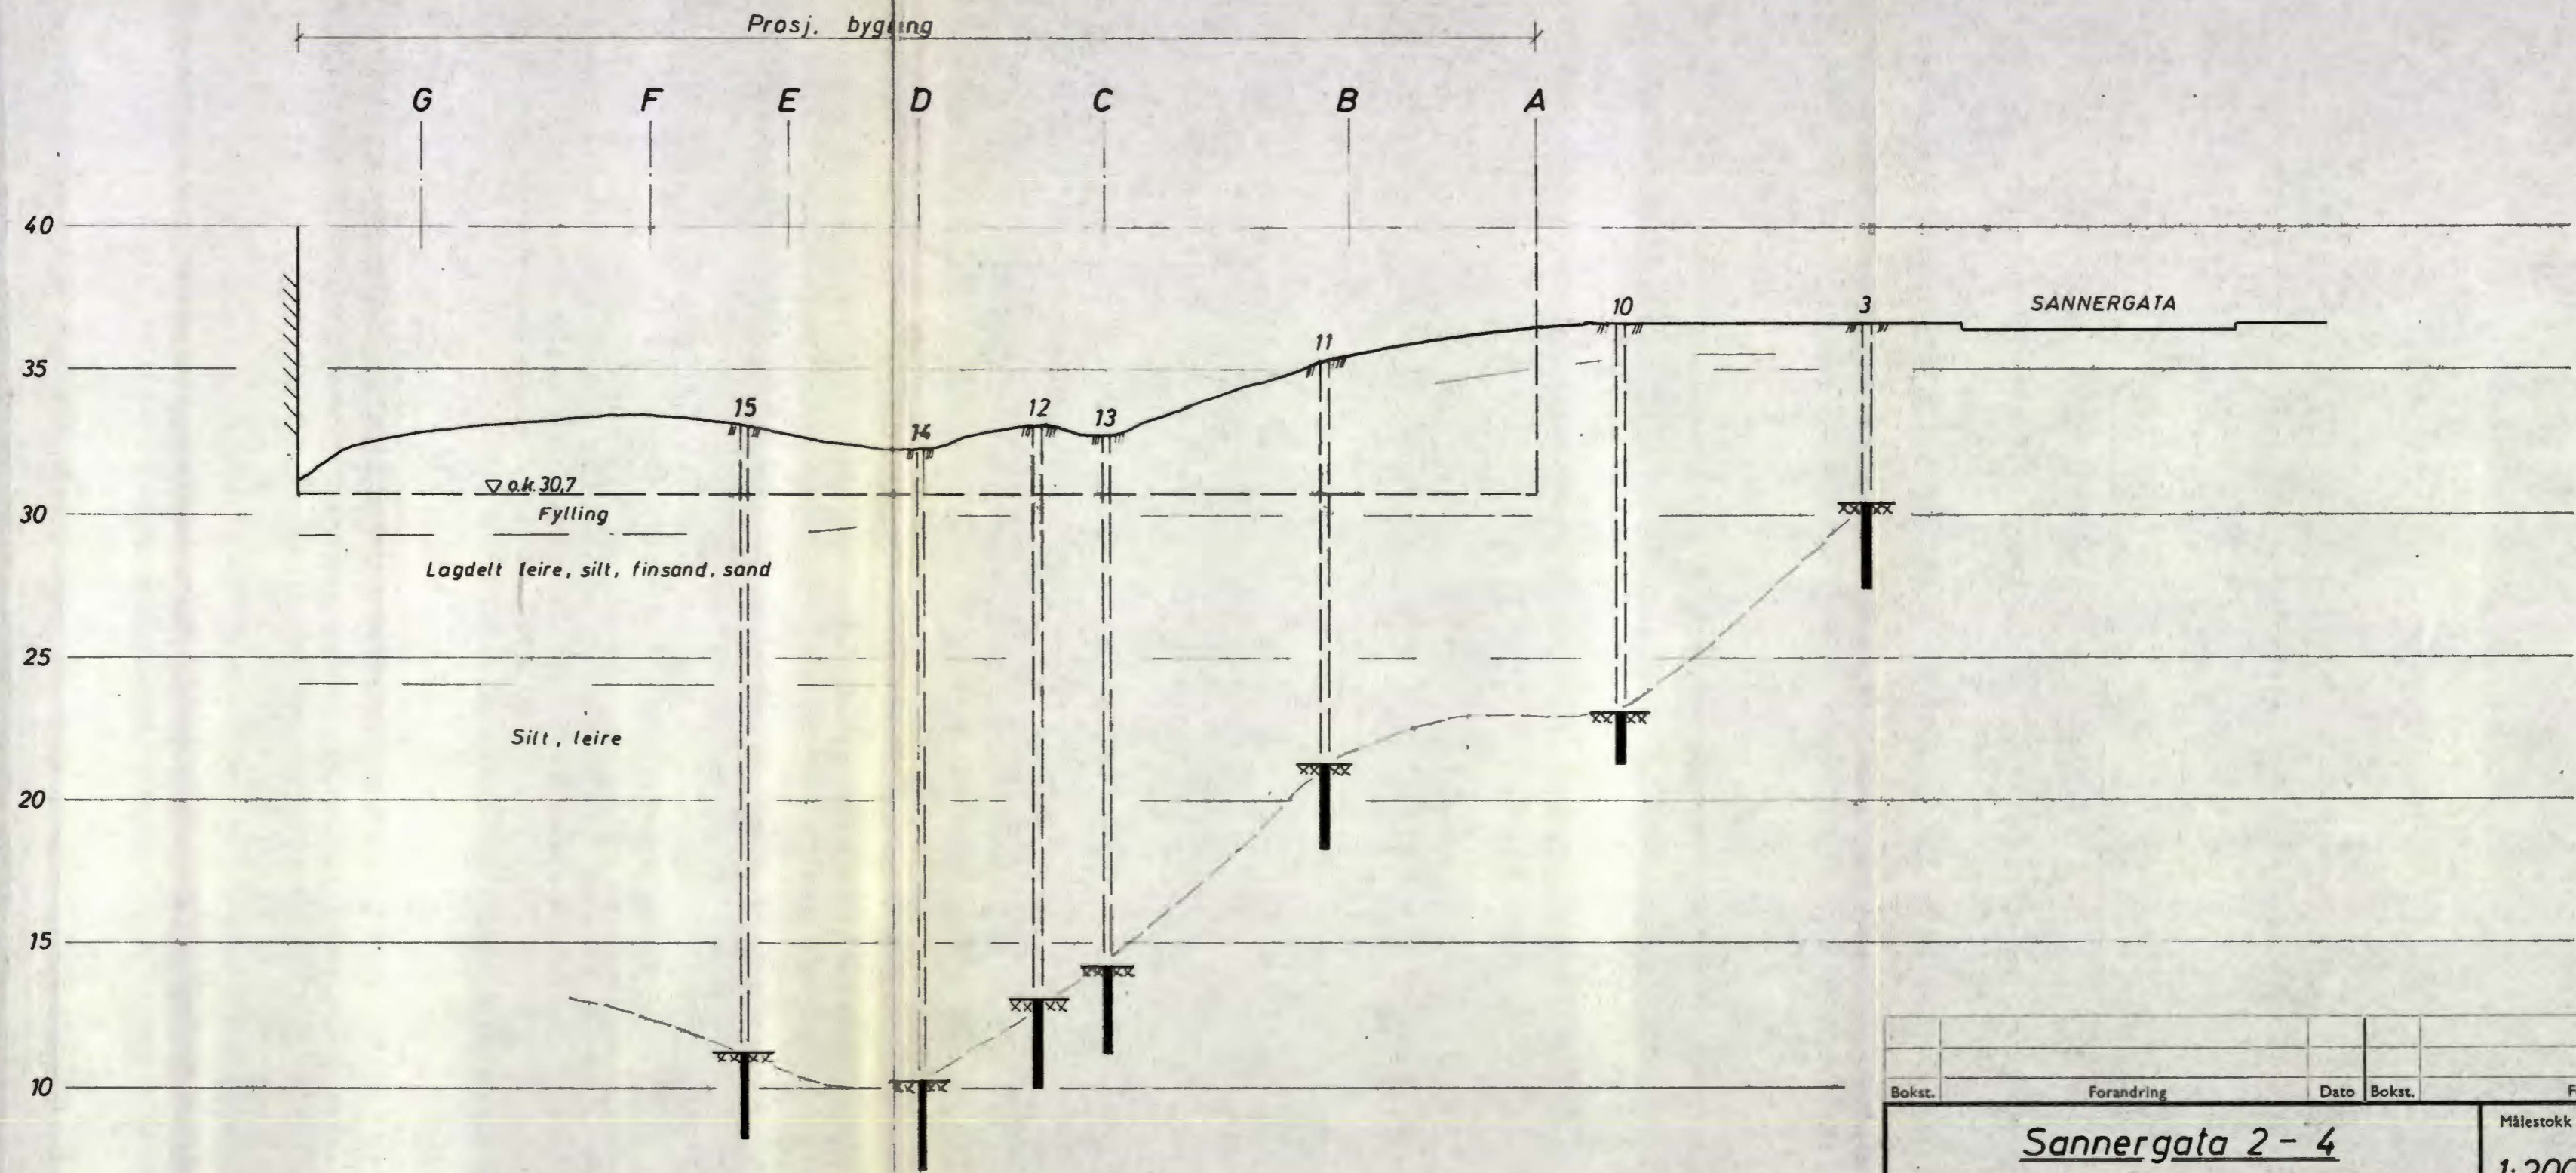


Bokst.	Forandring	Dato	Bokst.	Forandring	Dato
<p>Sannergata 2 - 4 Oslo Profil i fasade langs akse 15</p>			<p>Målestokk 1:200</p>	<p>Tegn. G.T. Trac. E.N. Kfr. E.U.</p>	<p>Dato 11/3-69 3/6-69 17/10-70</p>
<p>NORSK TEKNISK BYGGEKONTROLL A/S JAN FRIIS</p>			<p>6146-15</p>		
<p>Thv. Meyersgt. 9, Oslo 5</p>			<p>Tlf. 68 92 90</p>		

PROFIL 1-1

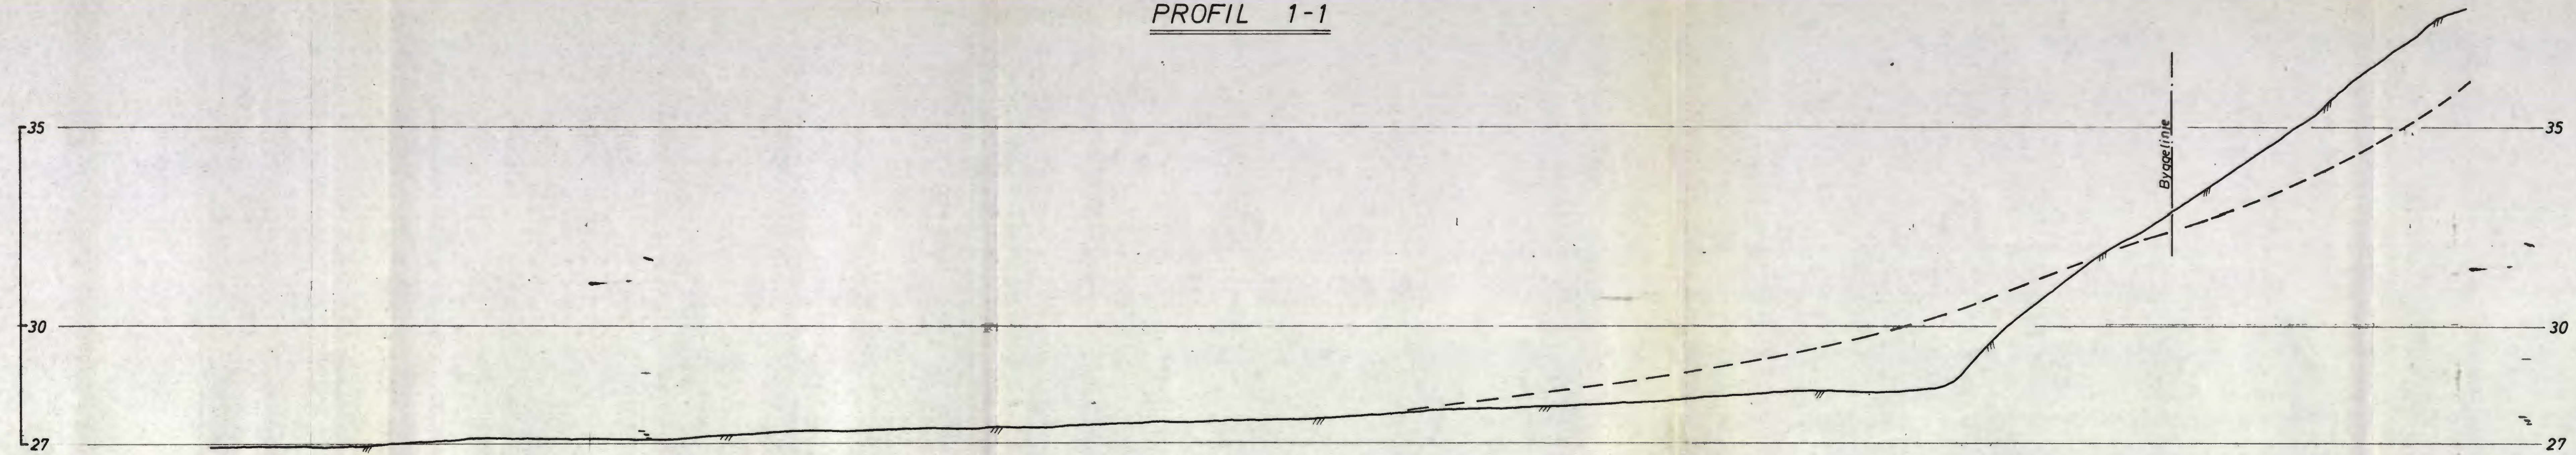

PROFIL 2-2

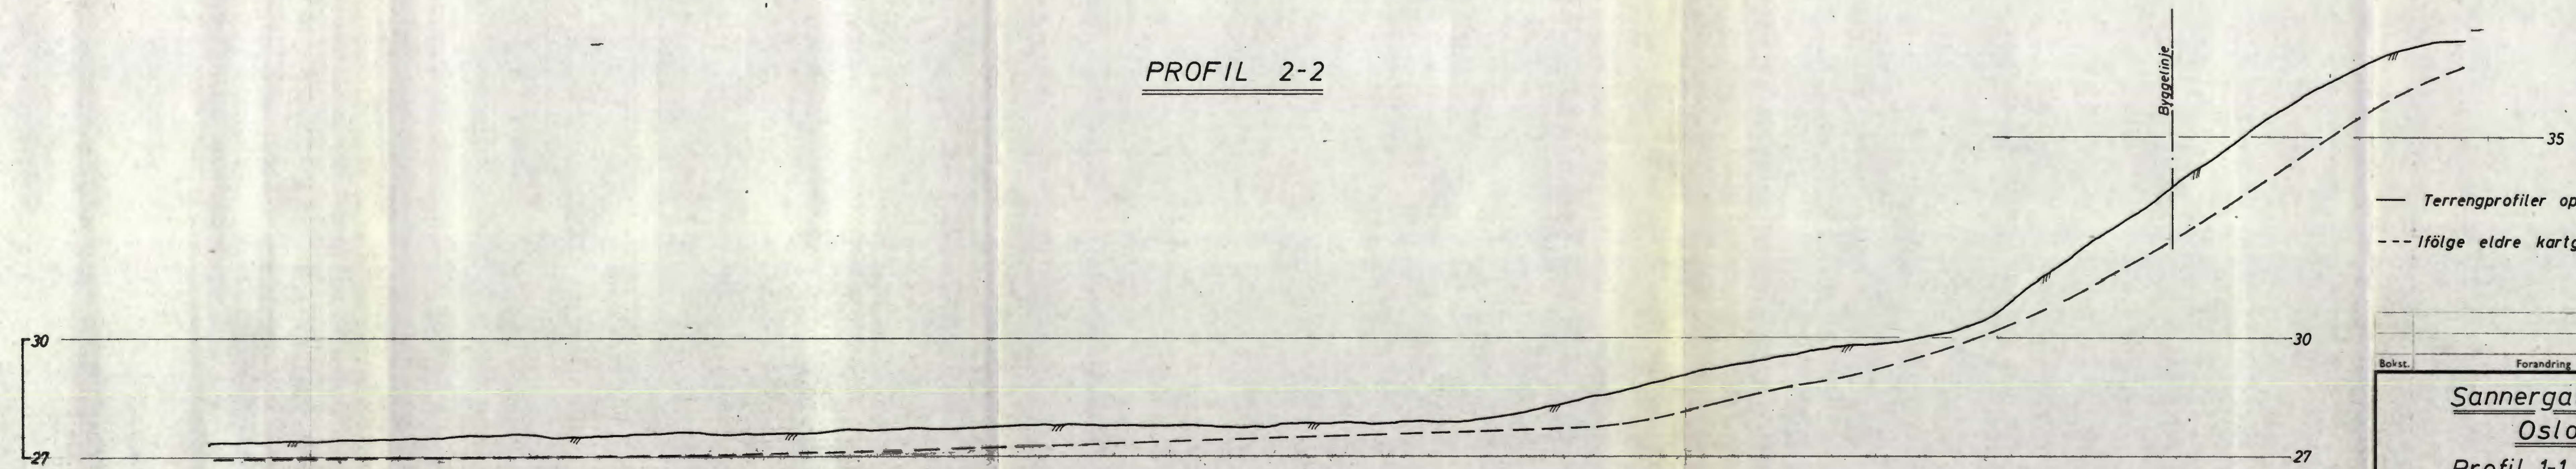


— Terrengprofiler oppmålt av ing. Thor Furuholmen A/s
 --- Ifølge eldre kartgrunnlag, vår tegn. 6146-1a

Bokst.	Forandring	Dato	Bokst.	Forandring	Dato


<u>Sannergata 2-4</u>			Målestokk	Tegn. <i>GT</i>	Dato <i>24/69</i>
<u>Oslo</u>			1:100	Trac.	
<u>Profil 1-1 og 2-2</u>				Klr.	
NORSK TEKNISK BYGGEKONTROLL A/S			6146-16		
JAN FRIIS					
Tlf. Meyersgt. 9, Oslo 5			Tlf. 68 92 90		

PROFIL 3-3

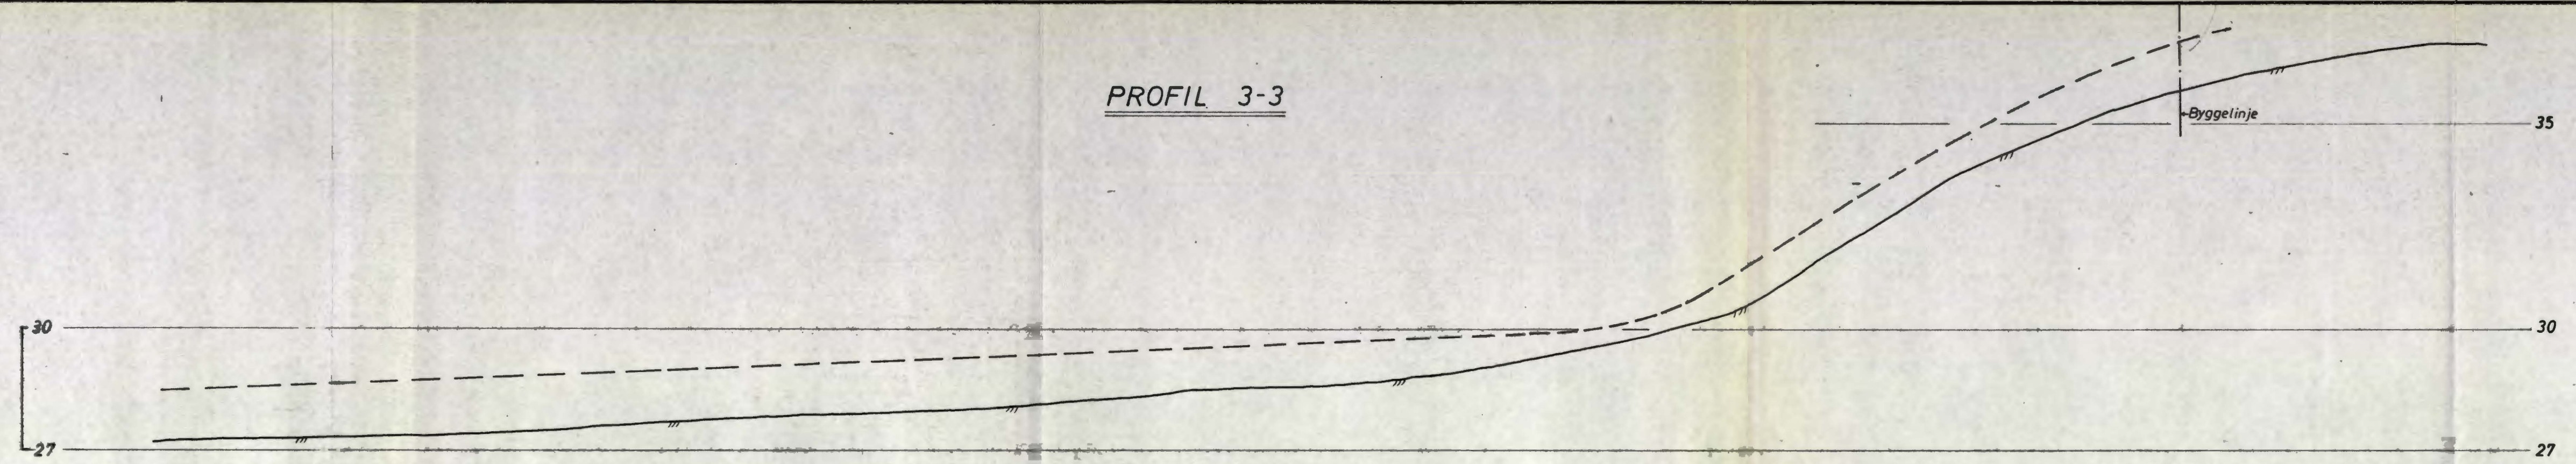

PROFIL 4-4

Profil langs Sannergata, fortau

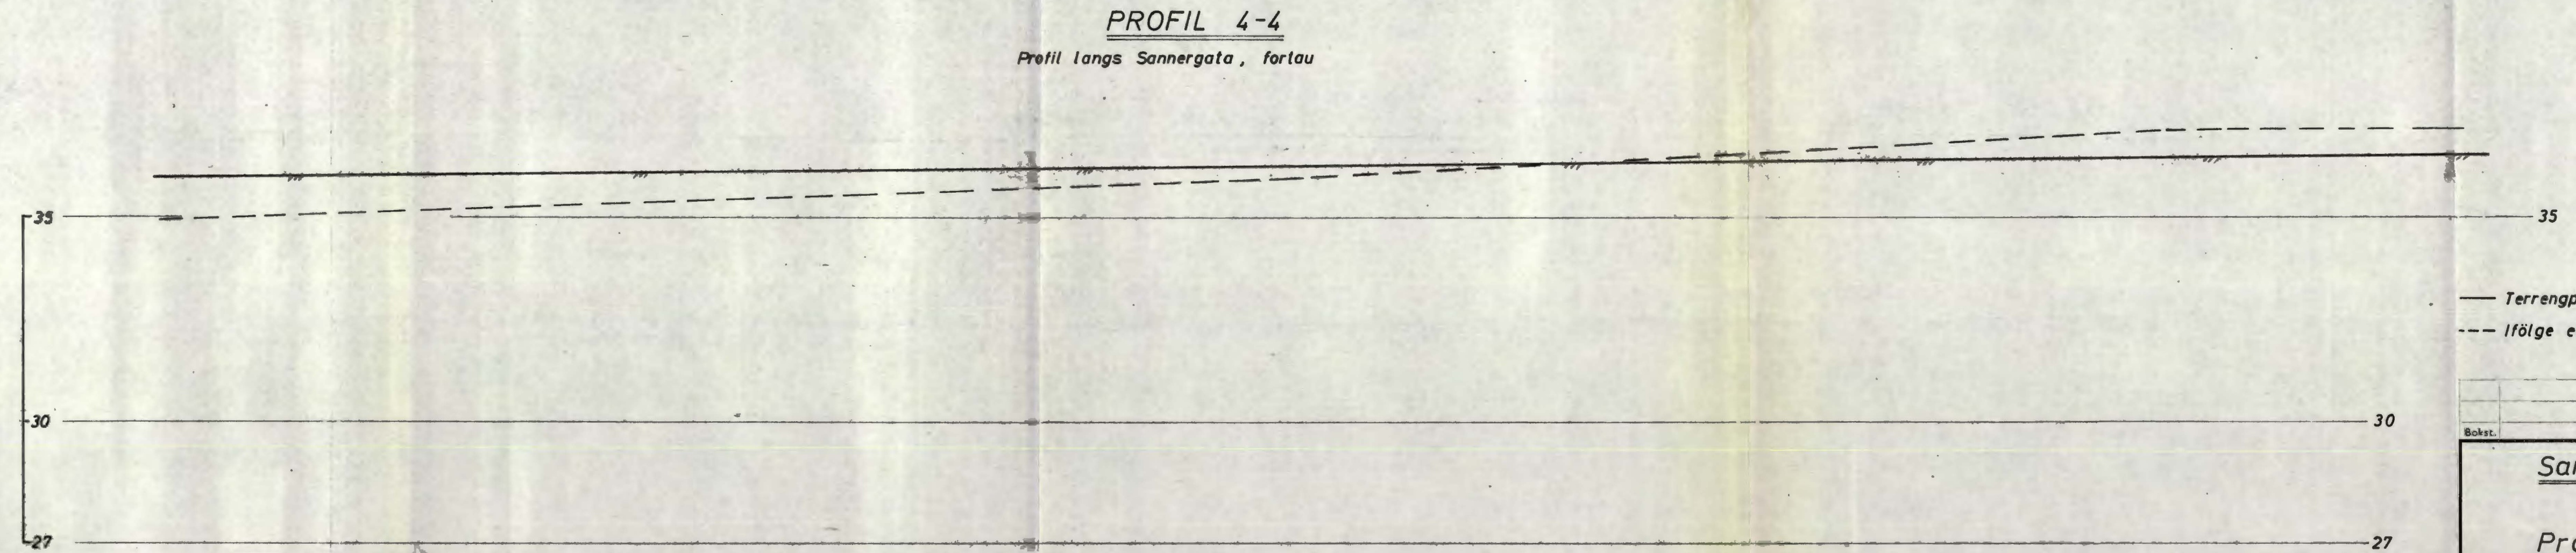

— Terrengprofiler oppmålt av ing. Thor Furuholmen A/S
 --- Ifølge eldre kartgrunnlag, vår tegning 6146-1a


Bokst.	Forandring	Dato	Bokst.	Forandring	Dato

<u>Sannergata 2-4</u>			Målestokk	Tegn. <i>GT</i>	Dato <i>24.6.9</i>
<u>Oslo</u>			1:100	Trac.	
<u>Profil 3-3 og 4-4</u>				Kfr.	


NORSK TEKNISK BYGGEKONTROLL A/S
JAN FRIIS

6146-17

PROFIL 5-5

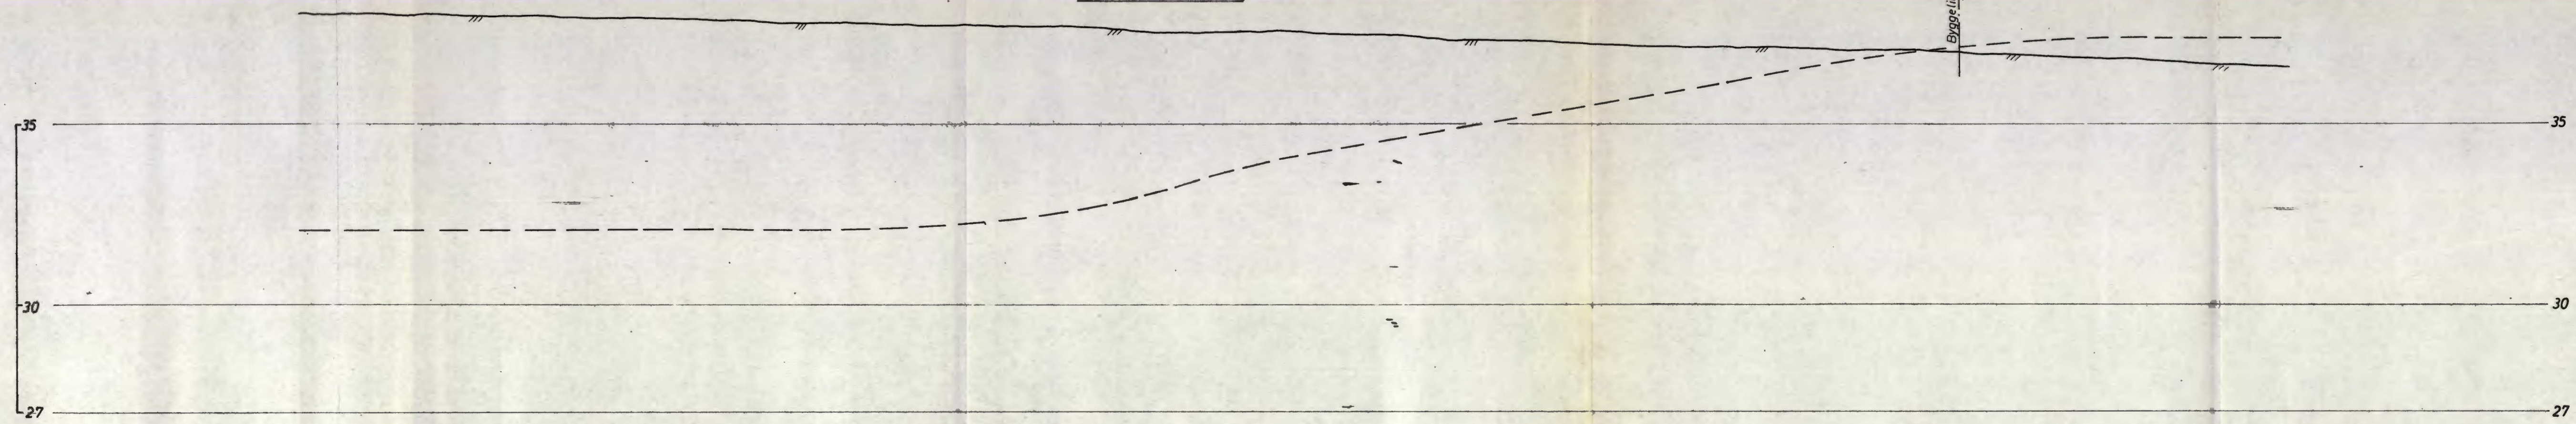

PROFIL 6-6

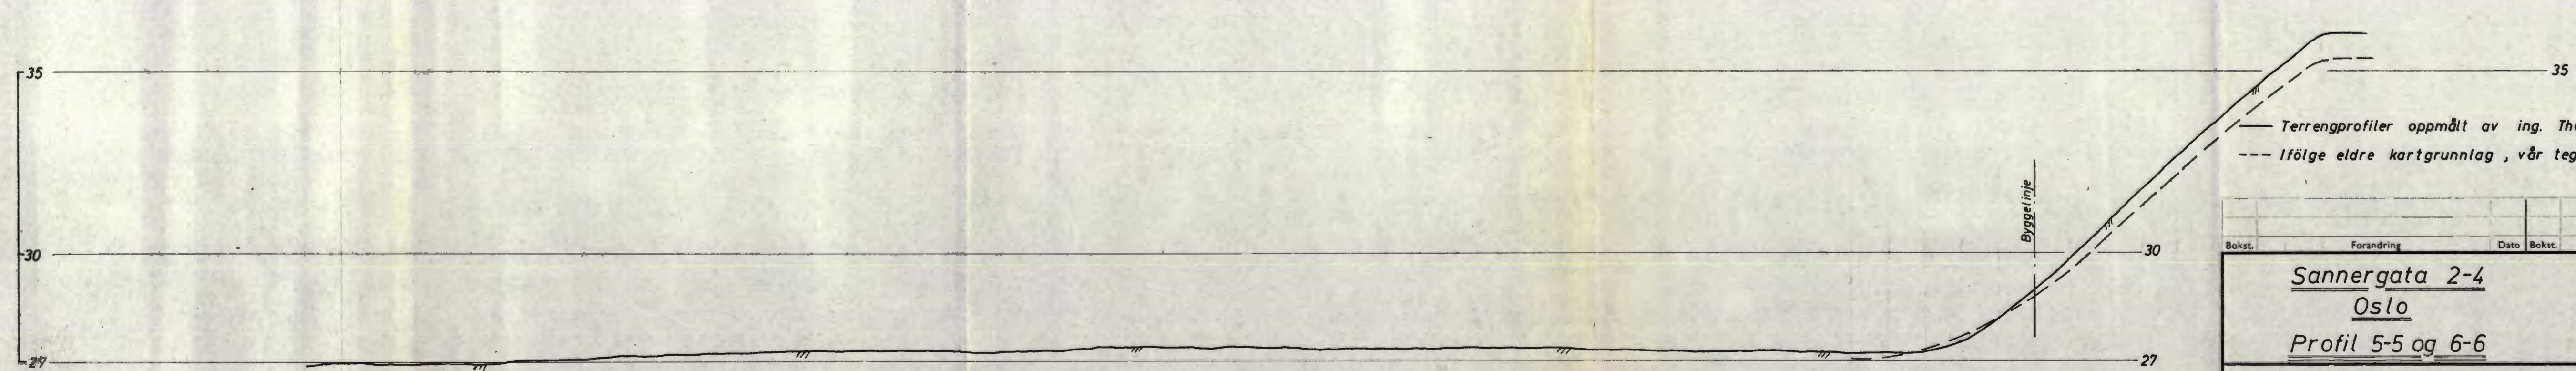


— Terrengprofiler oppmålt av ing. Thor Furuholmen A/s
 --- Ifølge eldre kartgrunnlag, vår tegning 6146-1a

Bokst.	Forandring	Dato	Bokst.	Forandring	Dato

<u>Sannergata 2-4</u>		Målestokk	Tegn. <i>9.5</i>	Dato <i>2/11-68</i>
<u>Oslo</u>		1:100	Trac.	
<u>Profil 5-5 og 6-6</u>			Kfr.	
NORSK TEKNISK BYGGEKONTROLL A/S		6146-18		
JAN FRIIS				
Thv. Meyersgt. 9, Oslo 5		Tlf. 68 92 90		

PROFIL 7-7

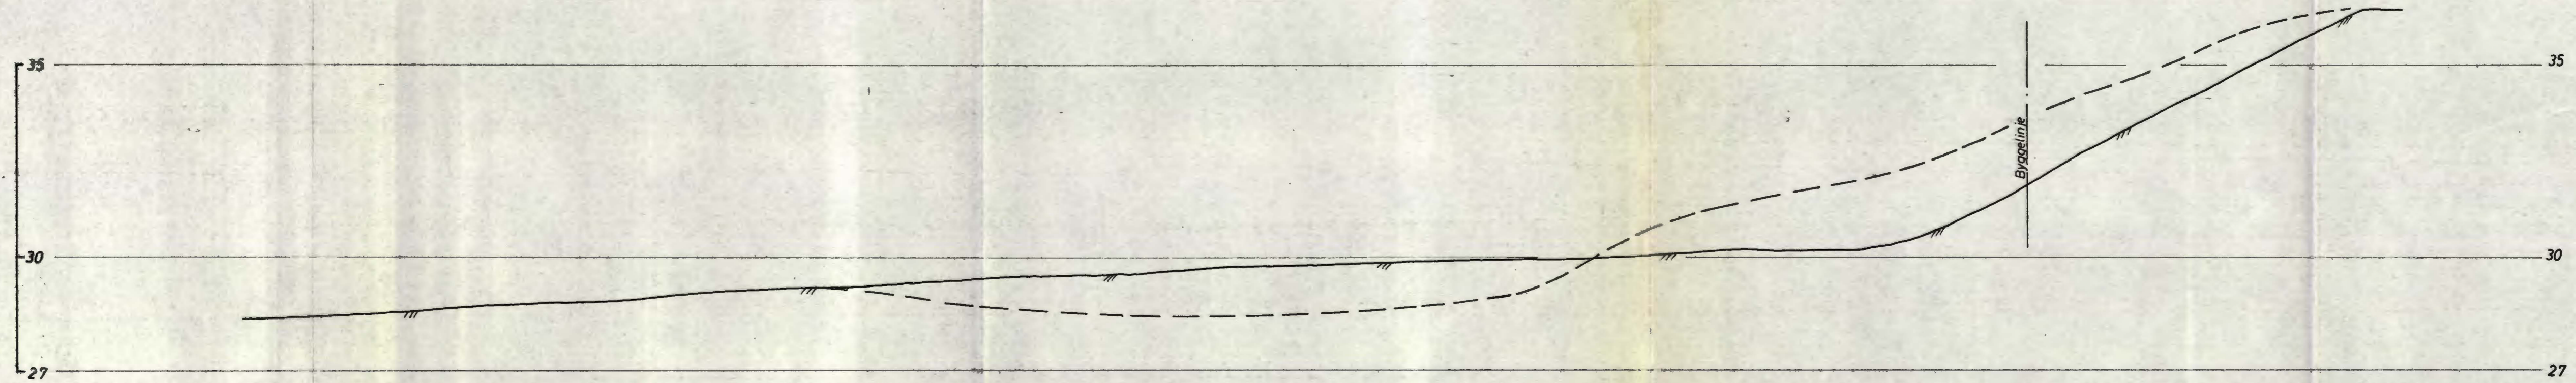

— Terrangprofiler oppmålt av ing. Thor Furuholmen A/S
 --- Ifølge eldre kartgrunnlag, vår tegning 6146-1a

Bokst.	Forandring	Dato	Bokst.	Forandring	Dato

<u>Sannergata 2-4</u>			Målestokk	Tegn.	Dato
Oslo			1:100	Trac.	
<u>Profil 7-7</u>				Kfr.	

NORSK TEKNISK BYGGEKONTROLL A/S JAN FRIIS	6146-19
--	----------------