



NO: B1 II


234

Akersgt 51

Åftenposten

GRUNNBORINGER i Akersgaten 51 og Pilestrædet 10 (Aftenposten's Gaard).

M: 1:100.

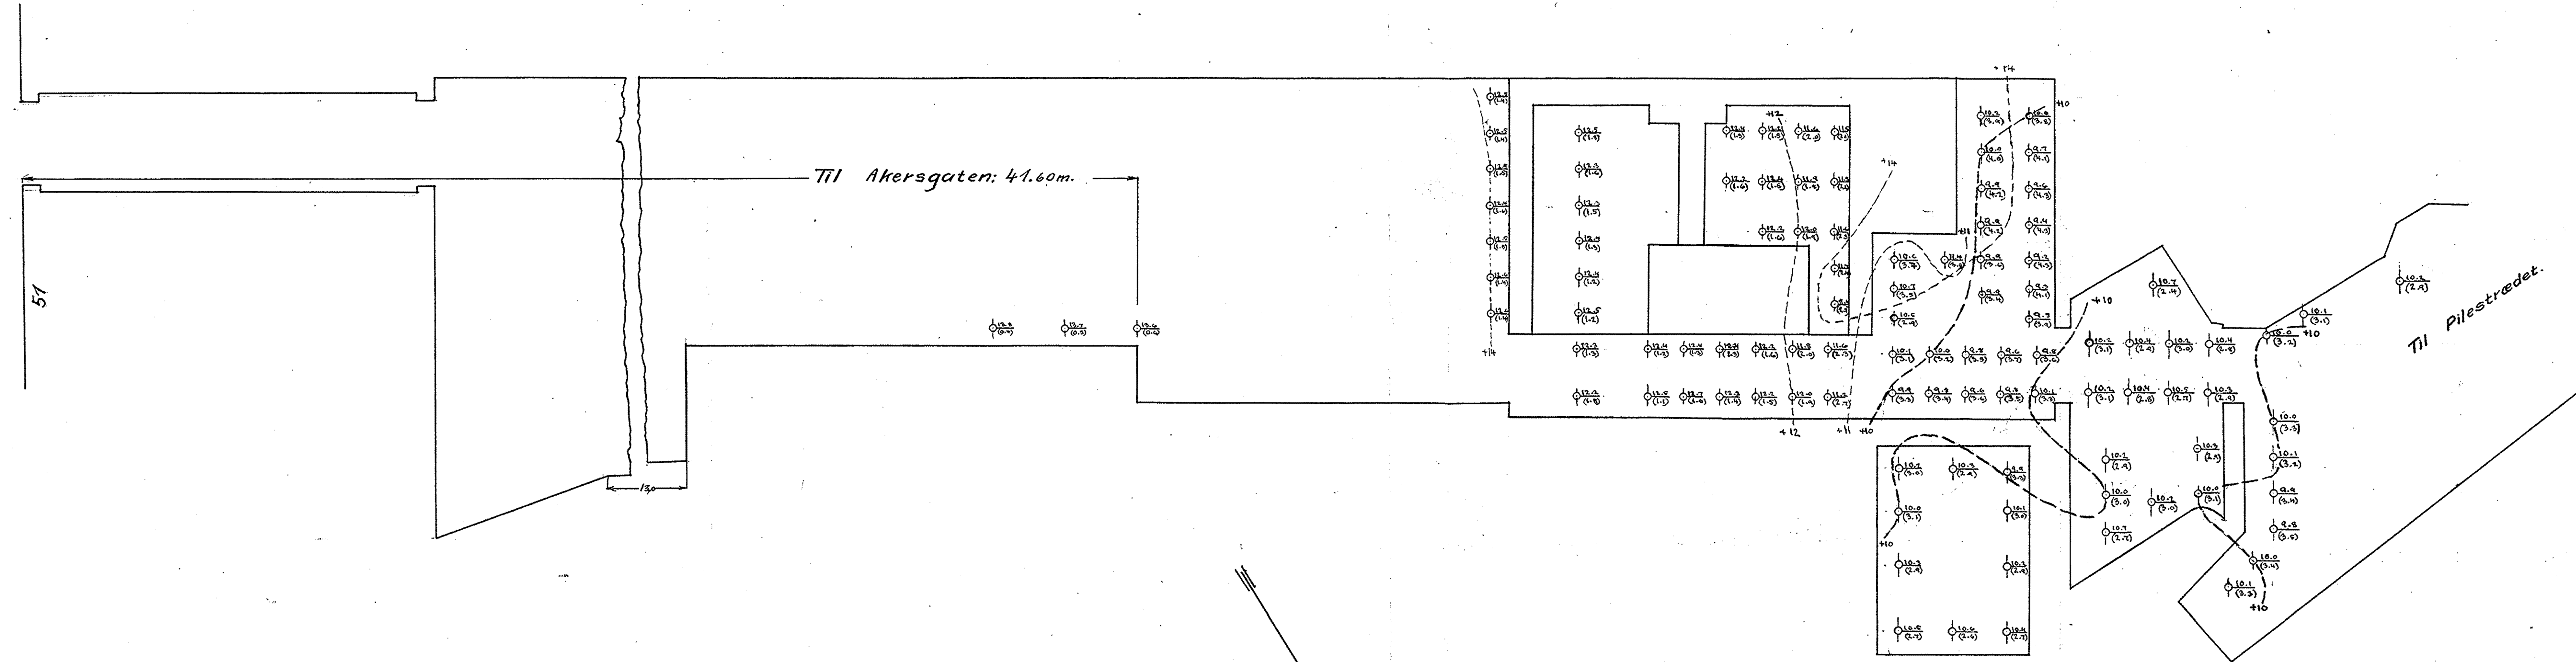

Portkæring: 10.4 = Faldets køkehøide  
(2.4) = Dybde fra Terræng til flædd

Kristiania i August 1923.

for  
Eng. Oscar Large. / Bt.

# Skisse til skrivelse til Aftenposten

Kristiania 22-8-23  
Oscar Larsen

