

2120

OSLO KOMMUNE
GEOTEKNISK KONSULENTS KONTOR


BORPROFIL

Sted: Veg 1953 / Ammerud gård.

Hull: Pr.1 Bilag: 3
Nivå: 195.37 Oppdr: R-421-61
Pr.Ø: 54 mm Data: 1/2 - 61.

TEGNEFORKLARING:

- w = vanninnhold
- w_L = flytegrense
- w_S = utrullingsgrense
- + vingebor
- ⊙ enkelt trykkforsøk
- ▽ konsusforsøk

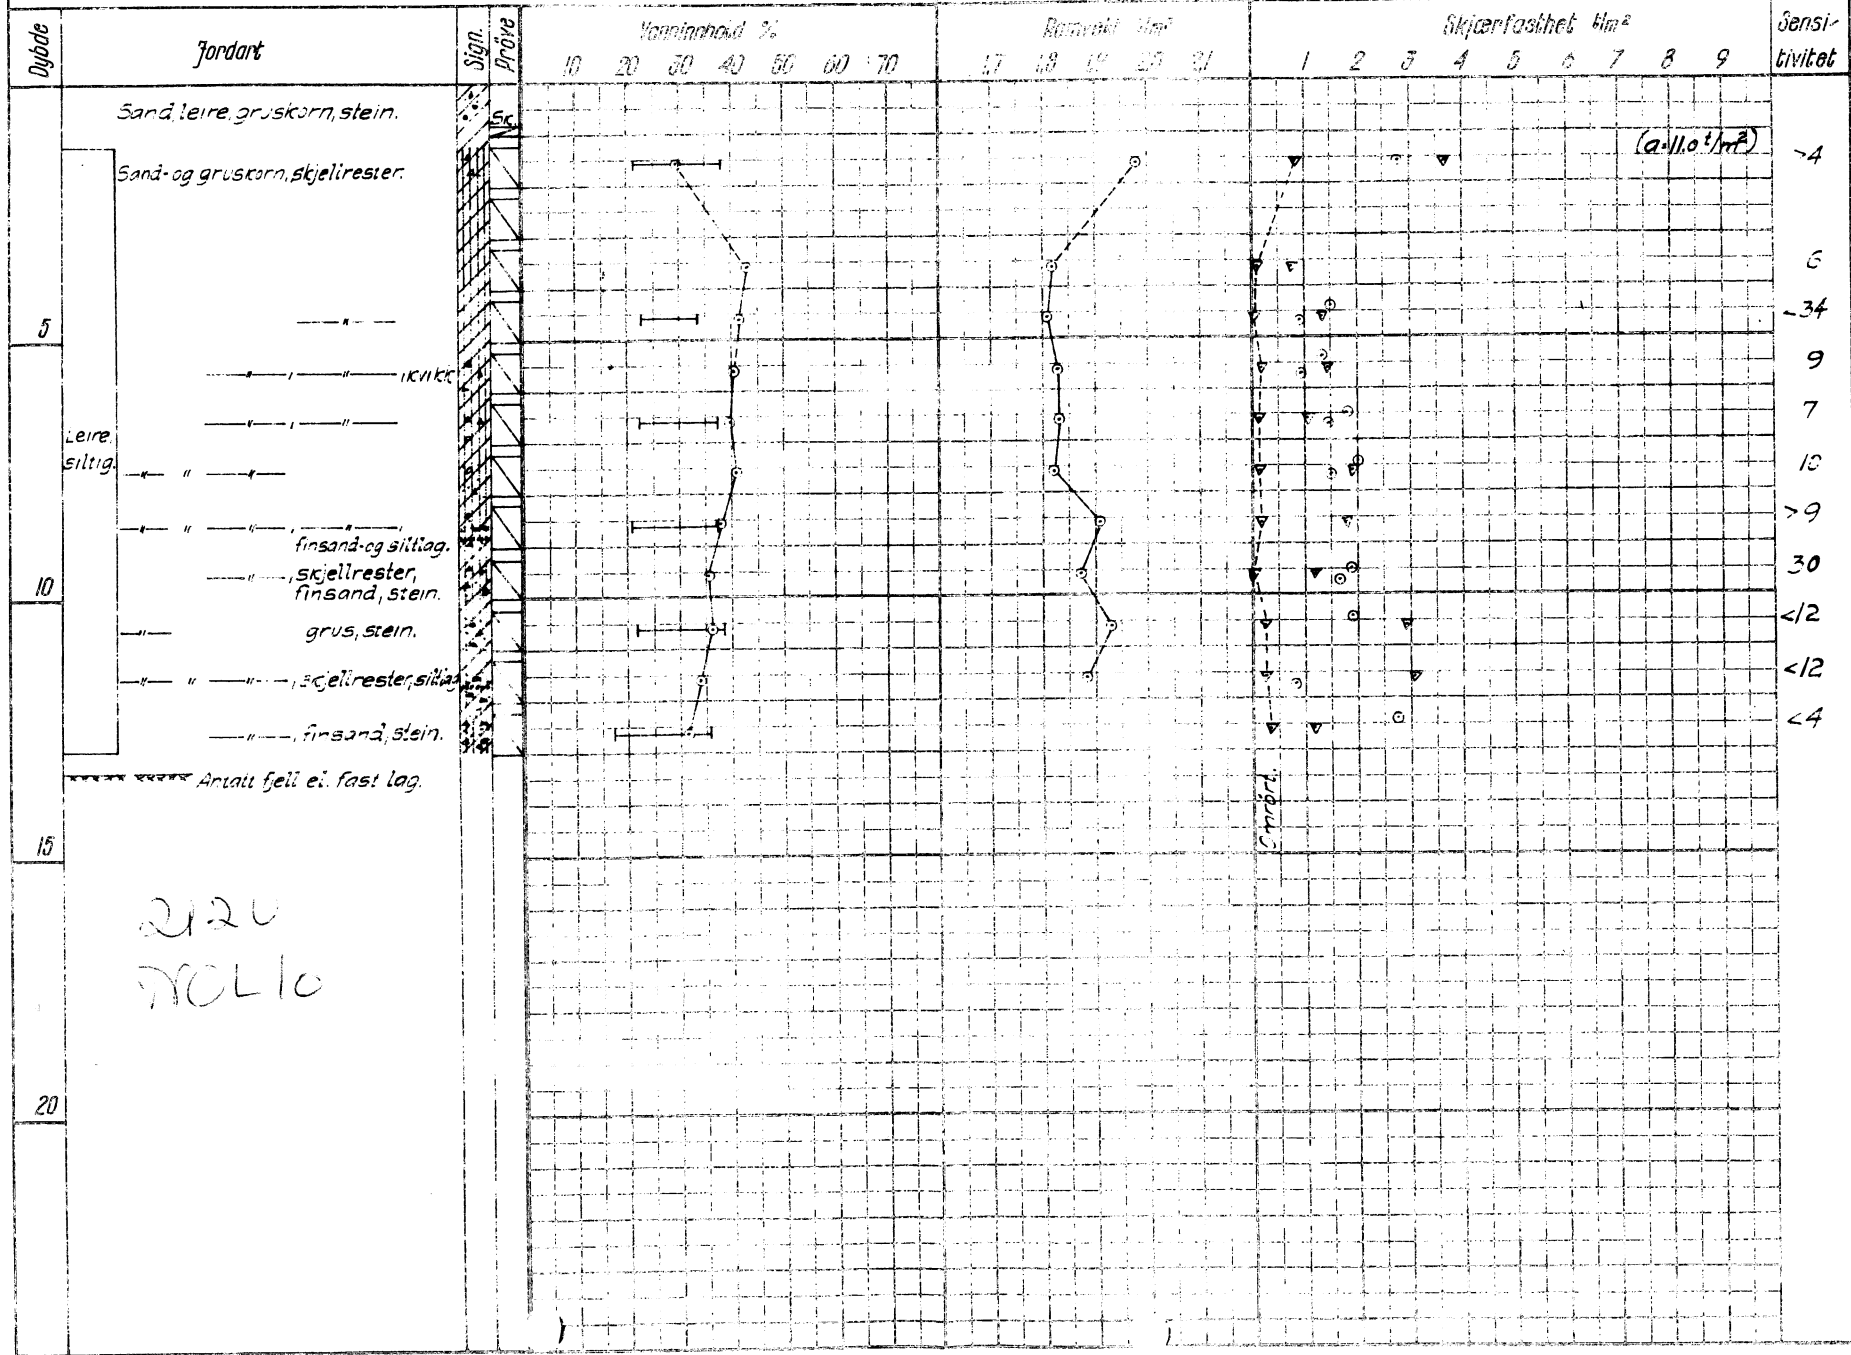

2120
TOL10