

*NV: A2 ^{III}


638

Odinsat ~ Grimleun.

Grundboringskart for strøket omkring gatekrydset Odens gt. Gimleveien.

med indtegnede nivålemensmerker paa bygningerne.

M. 1:200

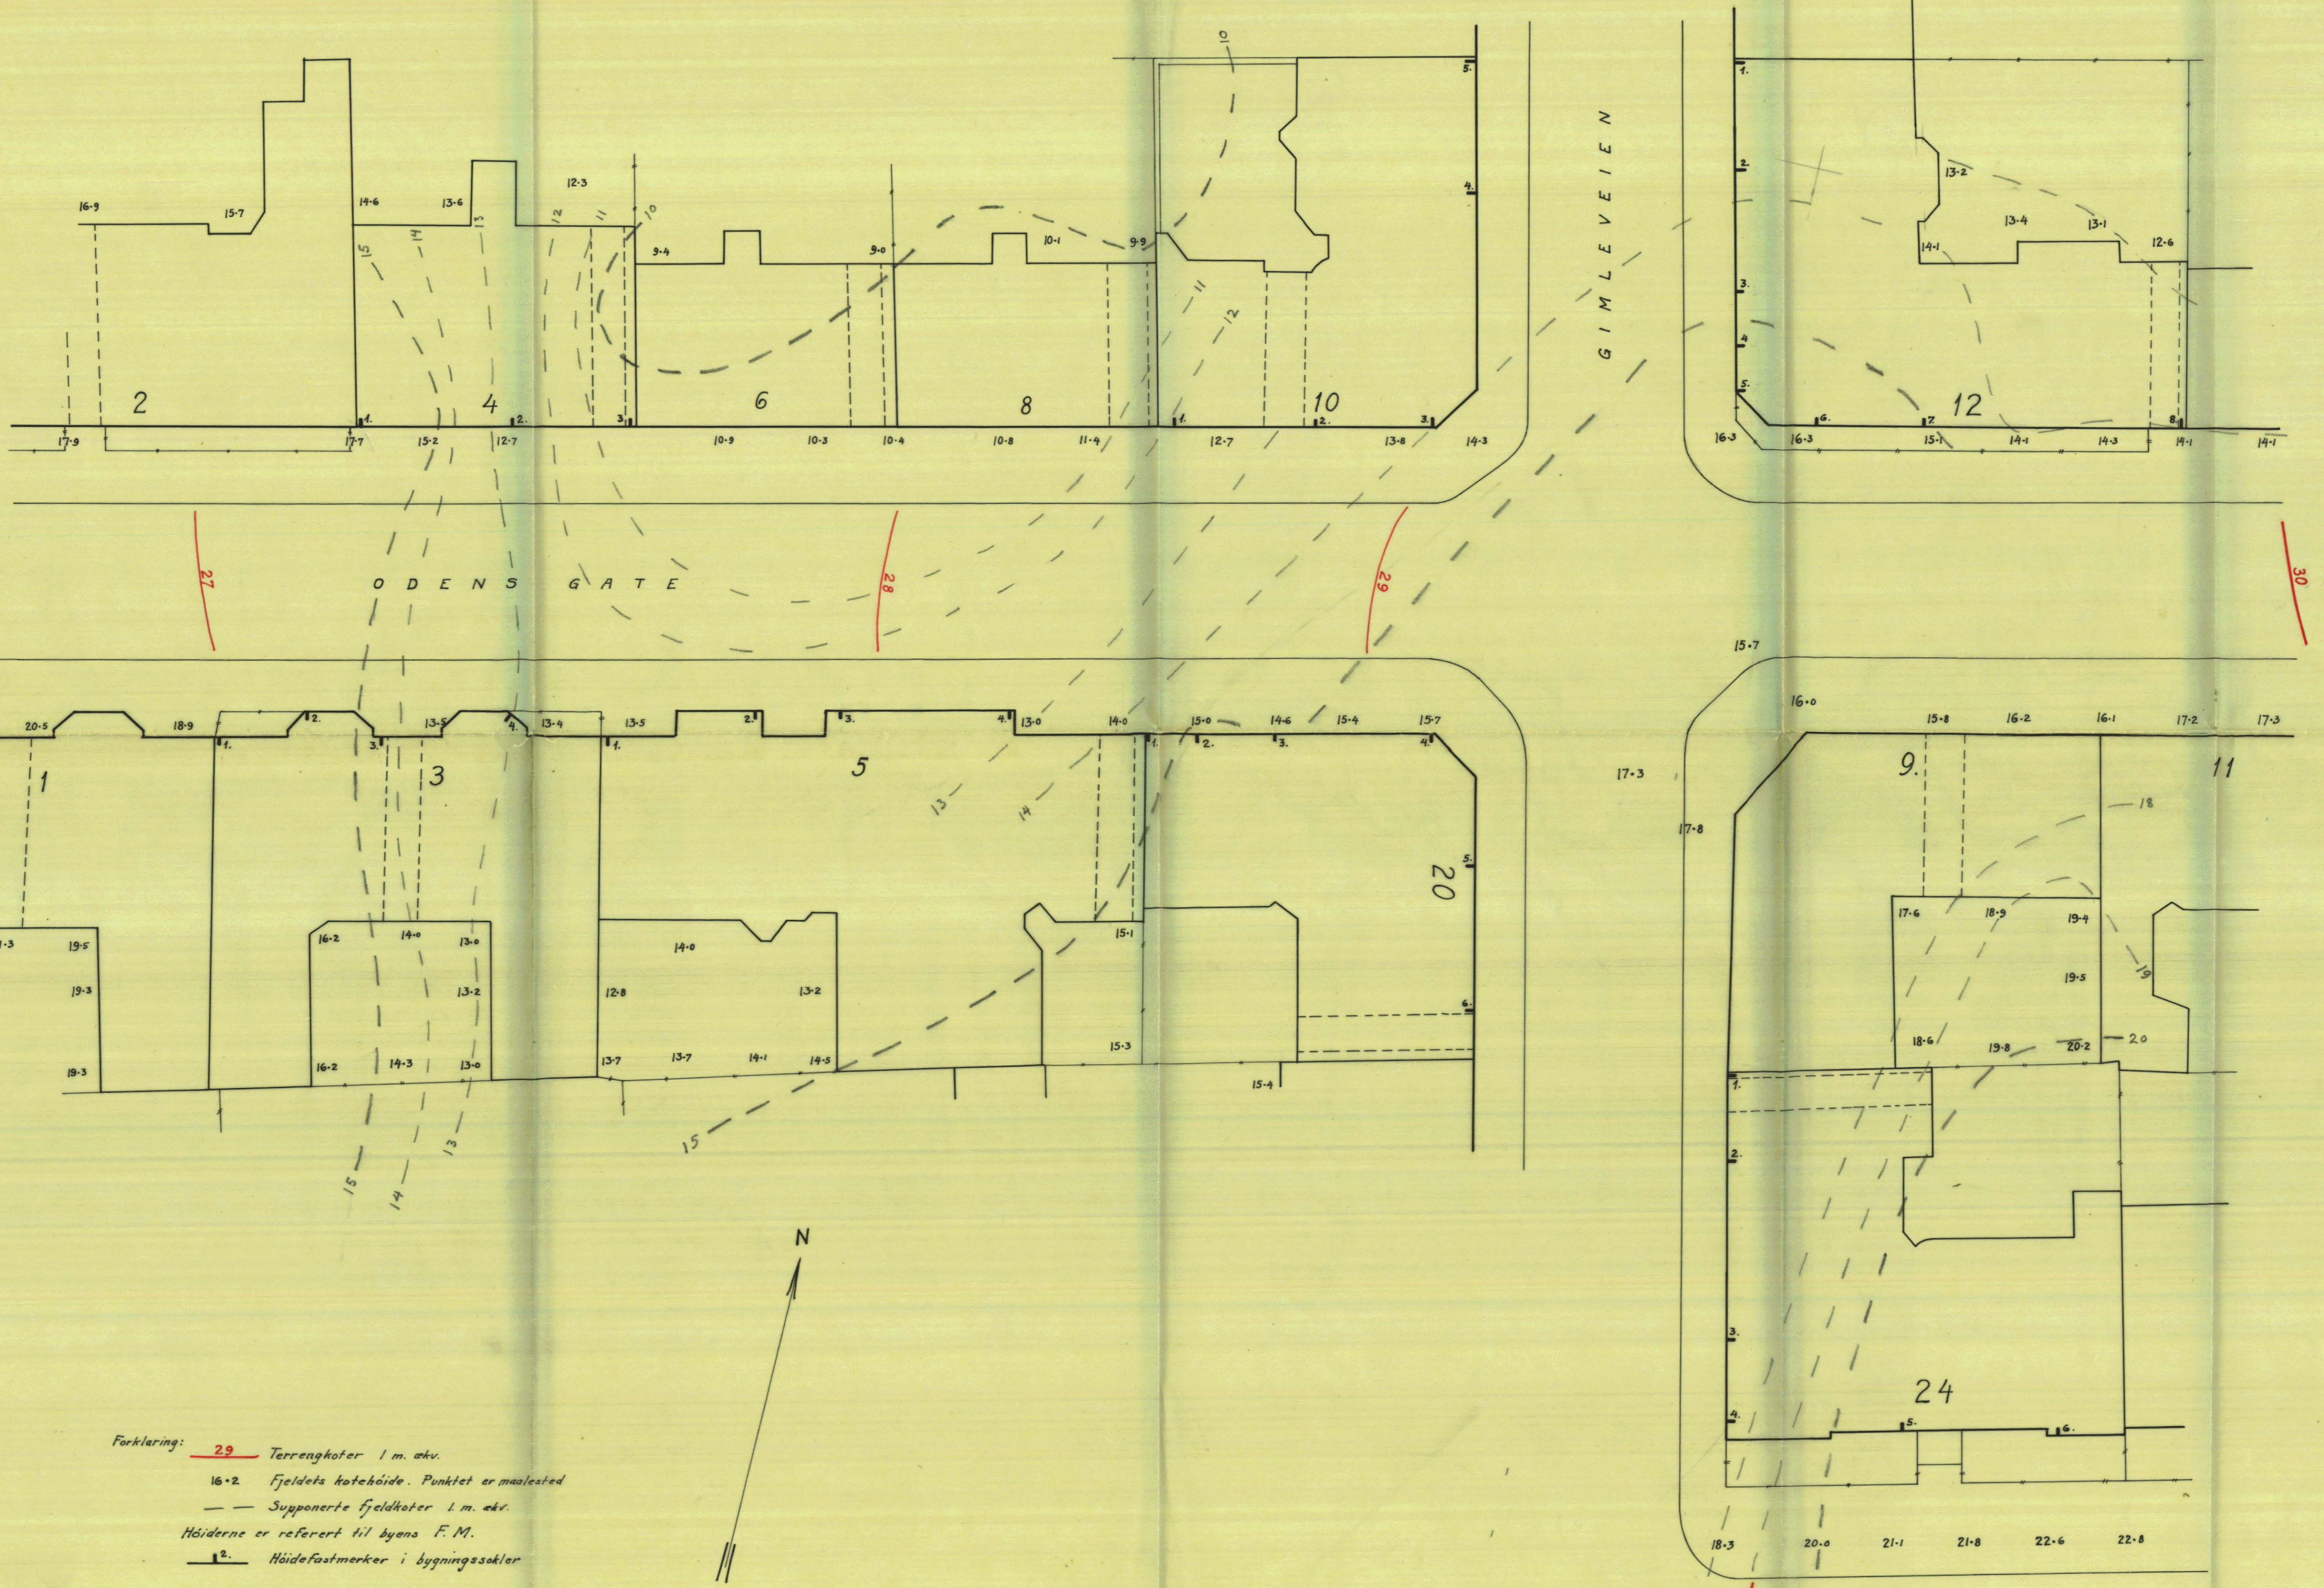

Forklaring: 2.9 Terranghøder 1 m. økv.
 16.2 Fjeldets kotehøide. Punktet er maalested
 --- Supponerte fjeldhøder 1 m. økv.
 Høiderne er referert til byens F.M.
 1.2. Høidefastmerker i bygningssøker



ELISENBERGVEIEN

Oslo, 22-12-1927
 Oscarberg

938

AP