

Overt. Apr. 88/amo

Tilhører Undergrundskartverket
Må ikke fjernes

NOTEBY

8320

Tidemannsgate 24-26

OVERLAPPING TIL KARTPLATE

DATO:

75



SIGN:

[Handwritten signature]

I

NV: A2IV

* 781

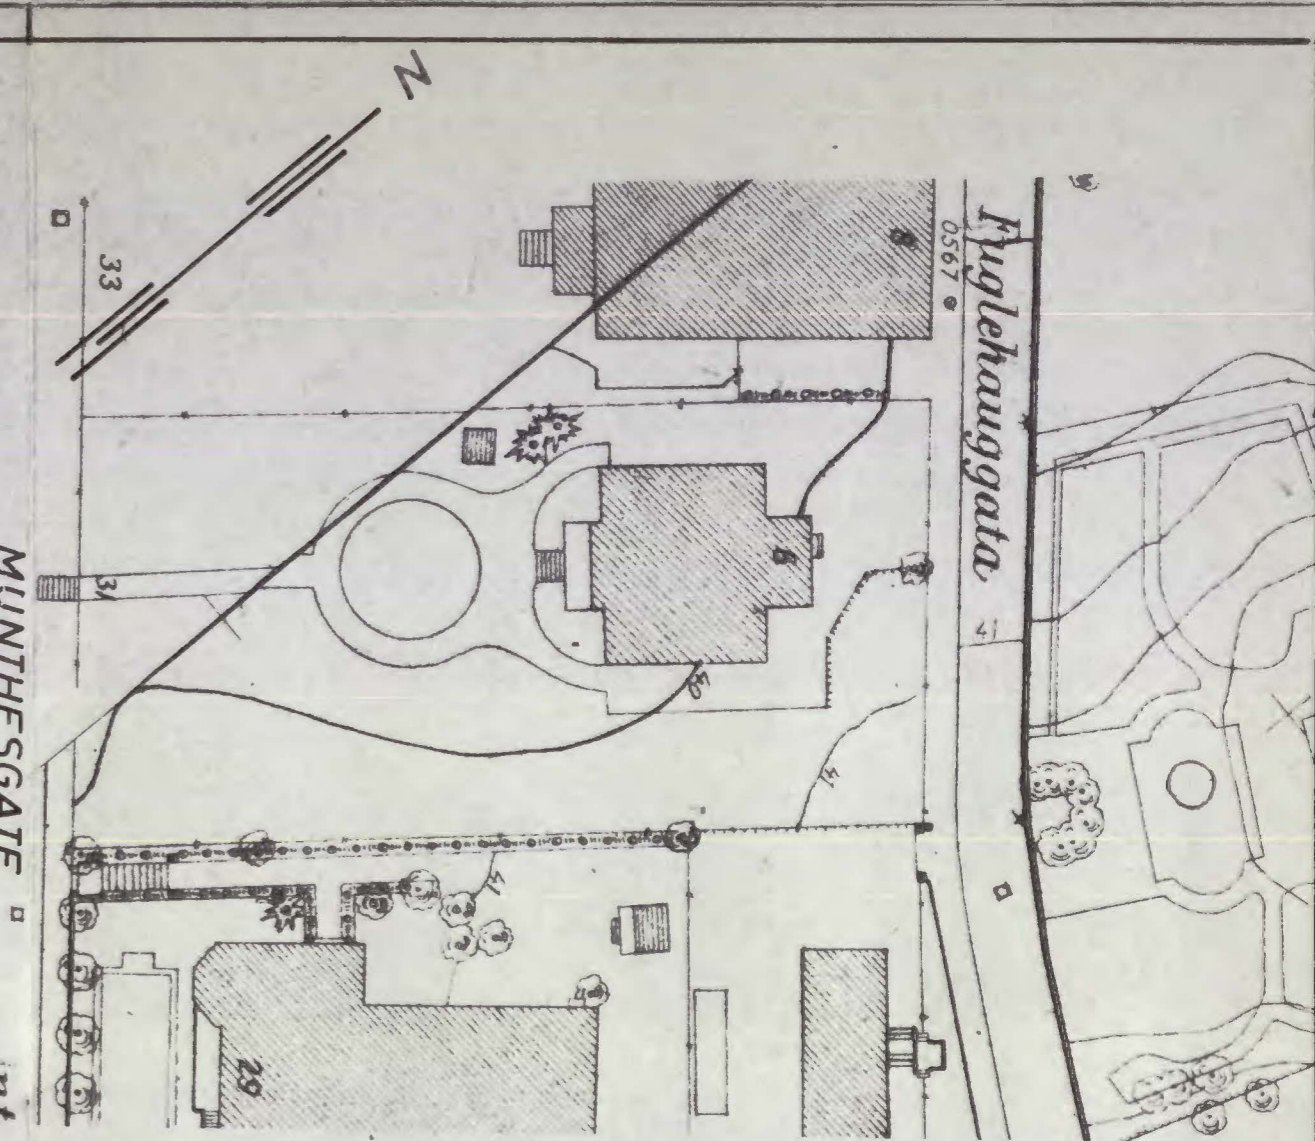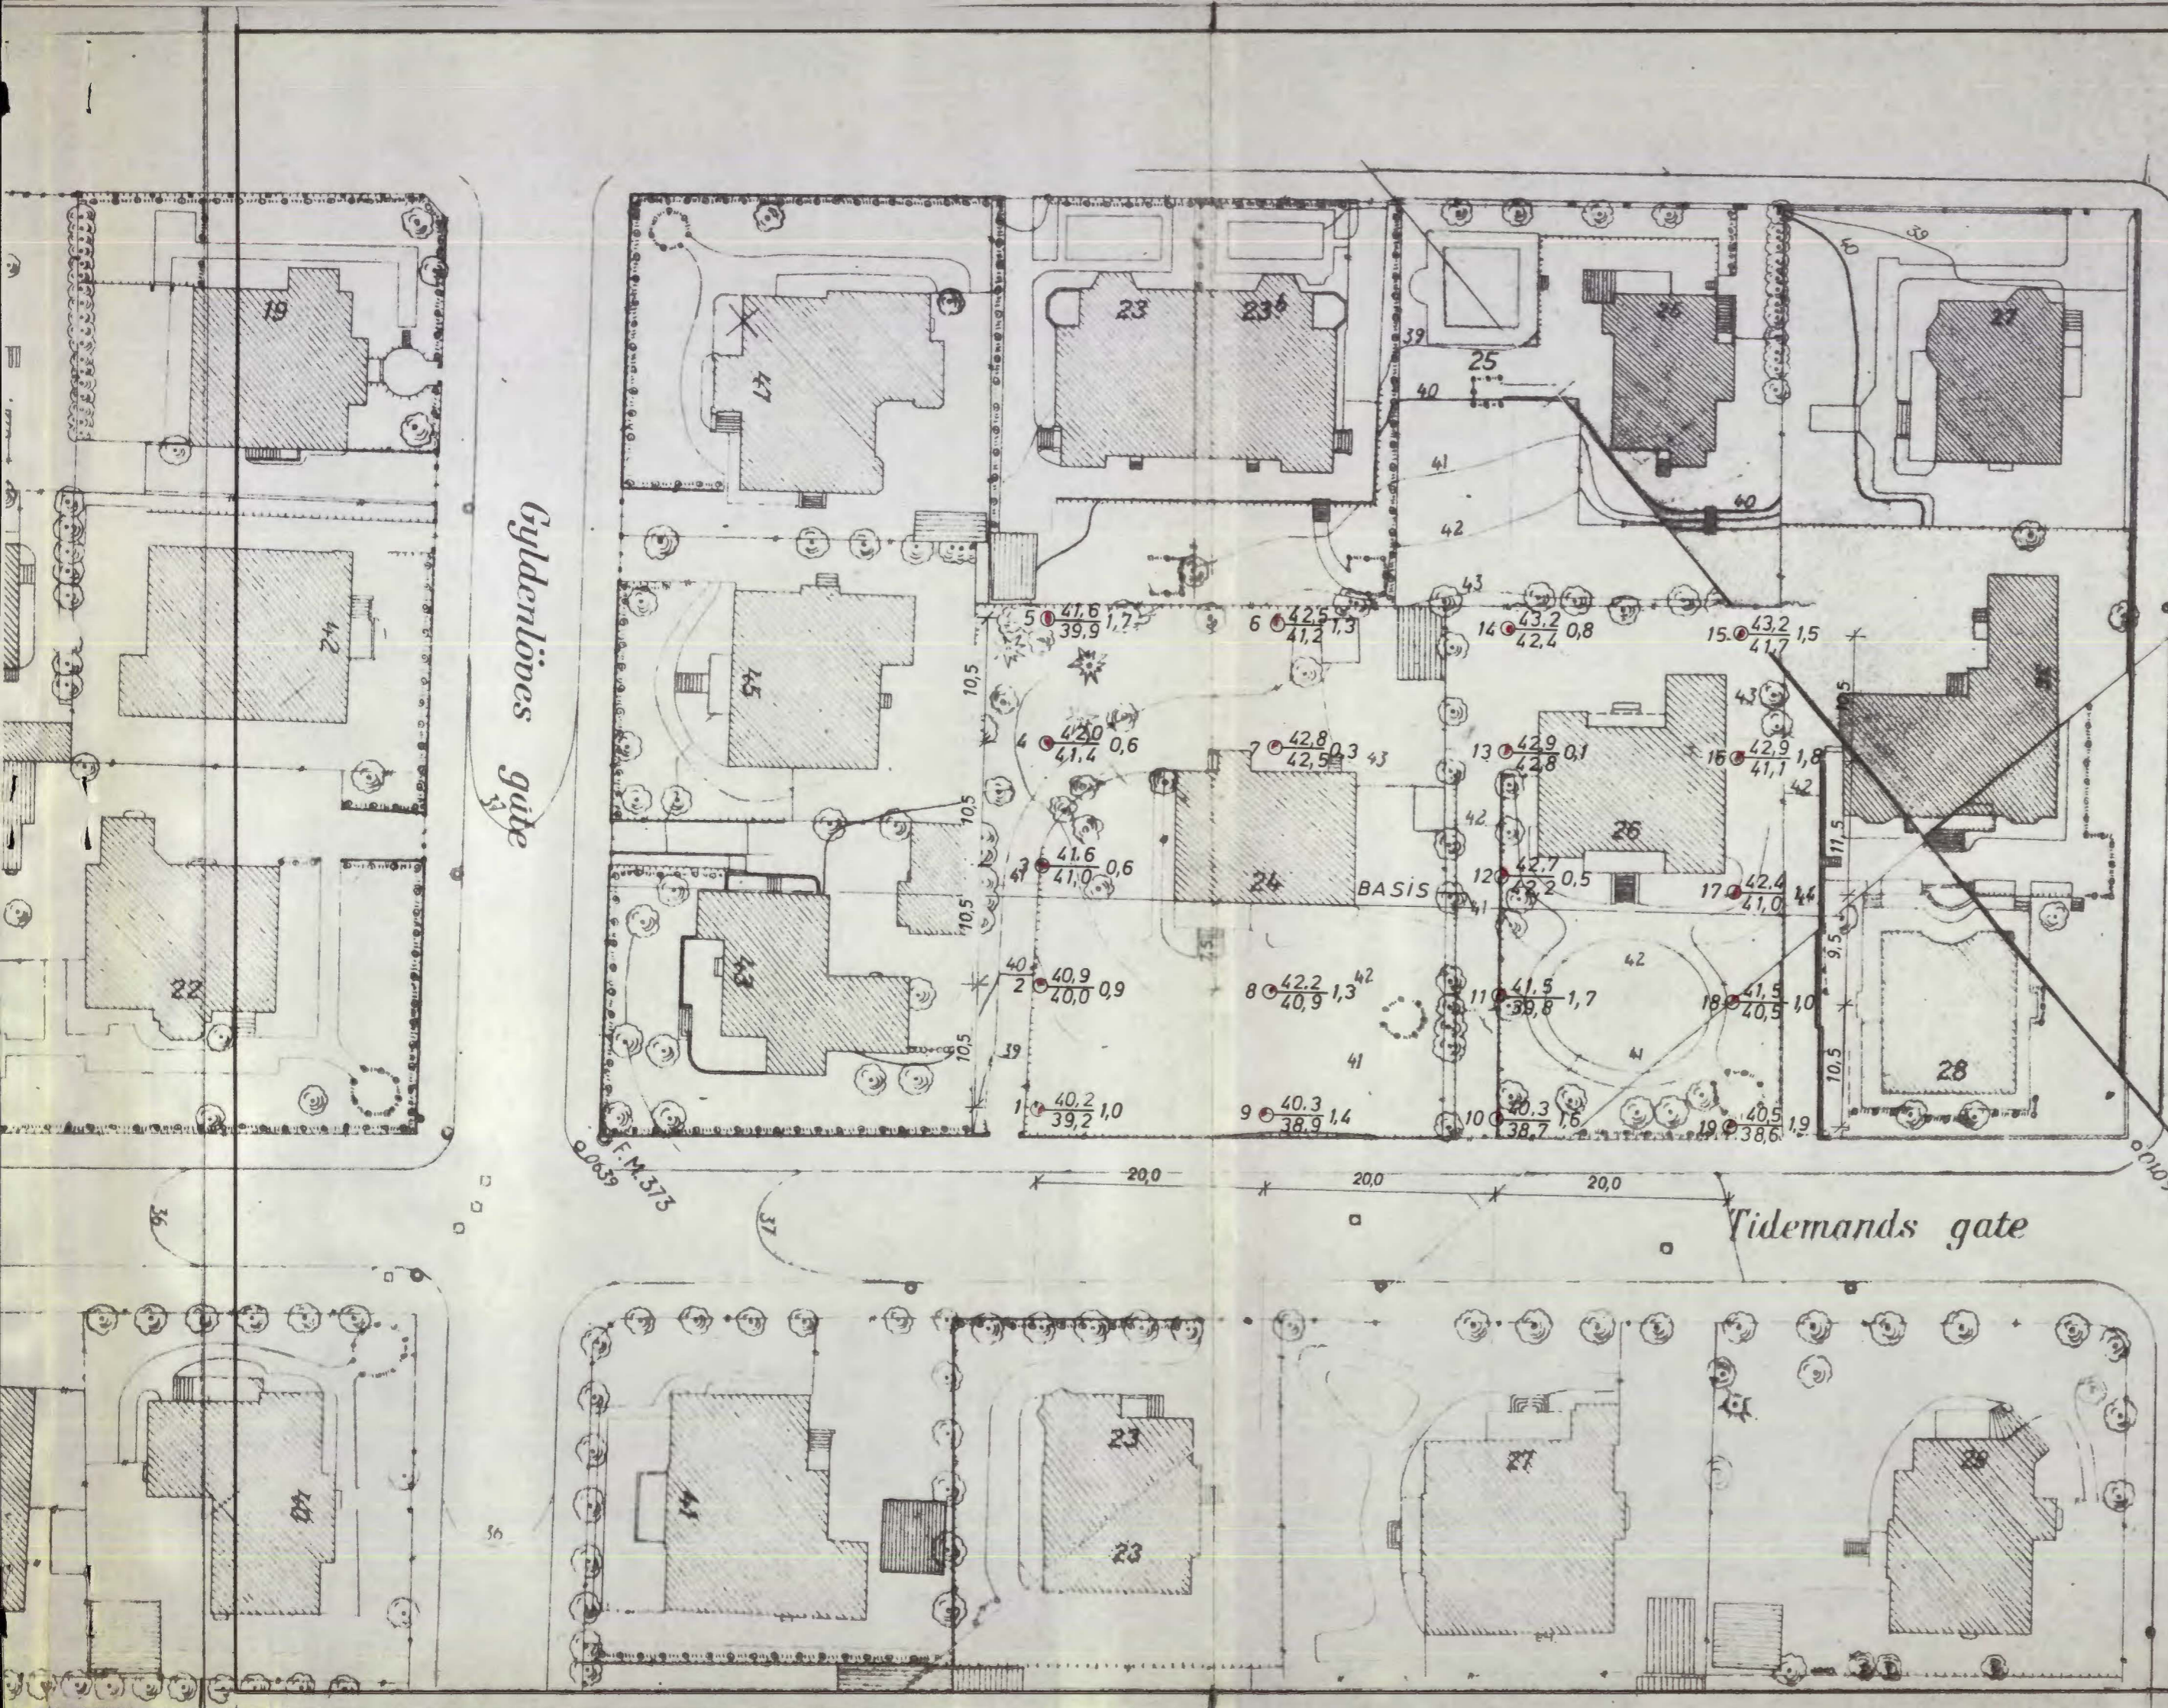

● Dreiesondring ⚙ Fjellkontrollboring ⊙ Prøveserie + Vingeoring
 ○ Enkel sondring ⚙ Kjerneboring □ Prøvegrop ⊖ Poretrykksmåling
 ▼ Ramsondering

Borhull nr. $\frac{\text{Terrang (Bunn) kote}}{\text{Antatt fjellkote}}$ Boret dybde + (boret i fjell)

Borbok nr. 3700 Lab. bok nr.

Kartgrunnlag:
 Utgangspunkt for nivellement: F.M. 373, H=37,366

BASIS: Flukt Tidemanngt. 24

NV A2 IV

Bokst.	Forandring	Dato	Bokst.	Forandring	Dato
Tidemannsgt. 24-26			Målestokk	Tegn. LEK	Dato
Ing. Thor Furuholmen A/s			1:500	Trac. LEK	27-1-69
Borplan				Kfr.	
NORSK TEKNISK BYGGEKONTROLL A/S			8320-1		
JAN FRIIS					
Thv. Meyersgt. 9, Oslo 5			Tlf. 68 92 90		