

*NO: D5 III


587

Vogtsgt. 68-70
Sandakervn. 35

Kart over grundboringer
på tomt nr. 35 Sandakerveien
M. 1:200



Forklaring:
17,6 boringens dybde i meter fra terrenng
61,3 kotehøide for antatt fjell
Høiderne refererer sig til byens fastmerker.
--- approximative fjellkoter 1 m. avstandance

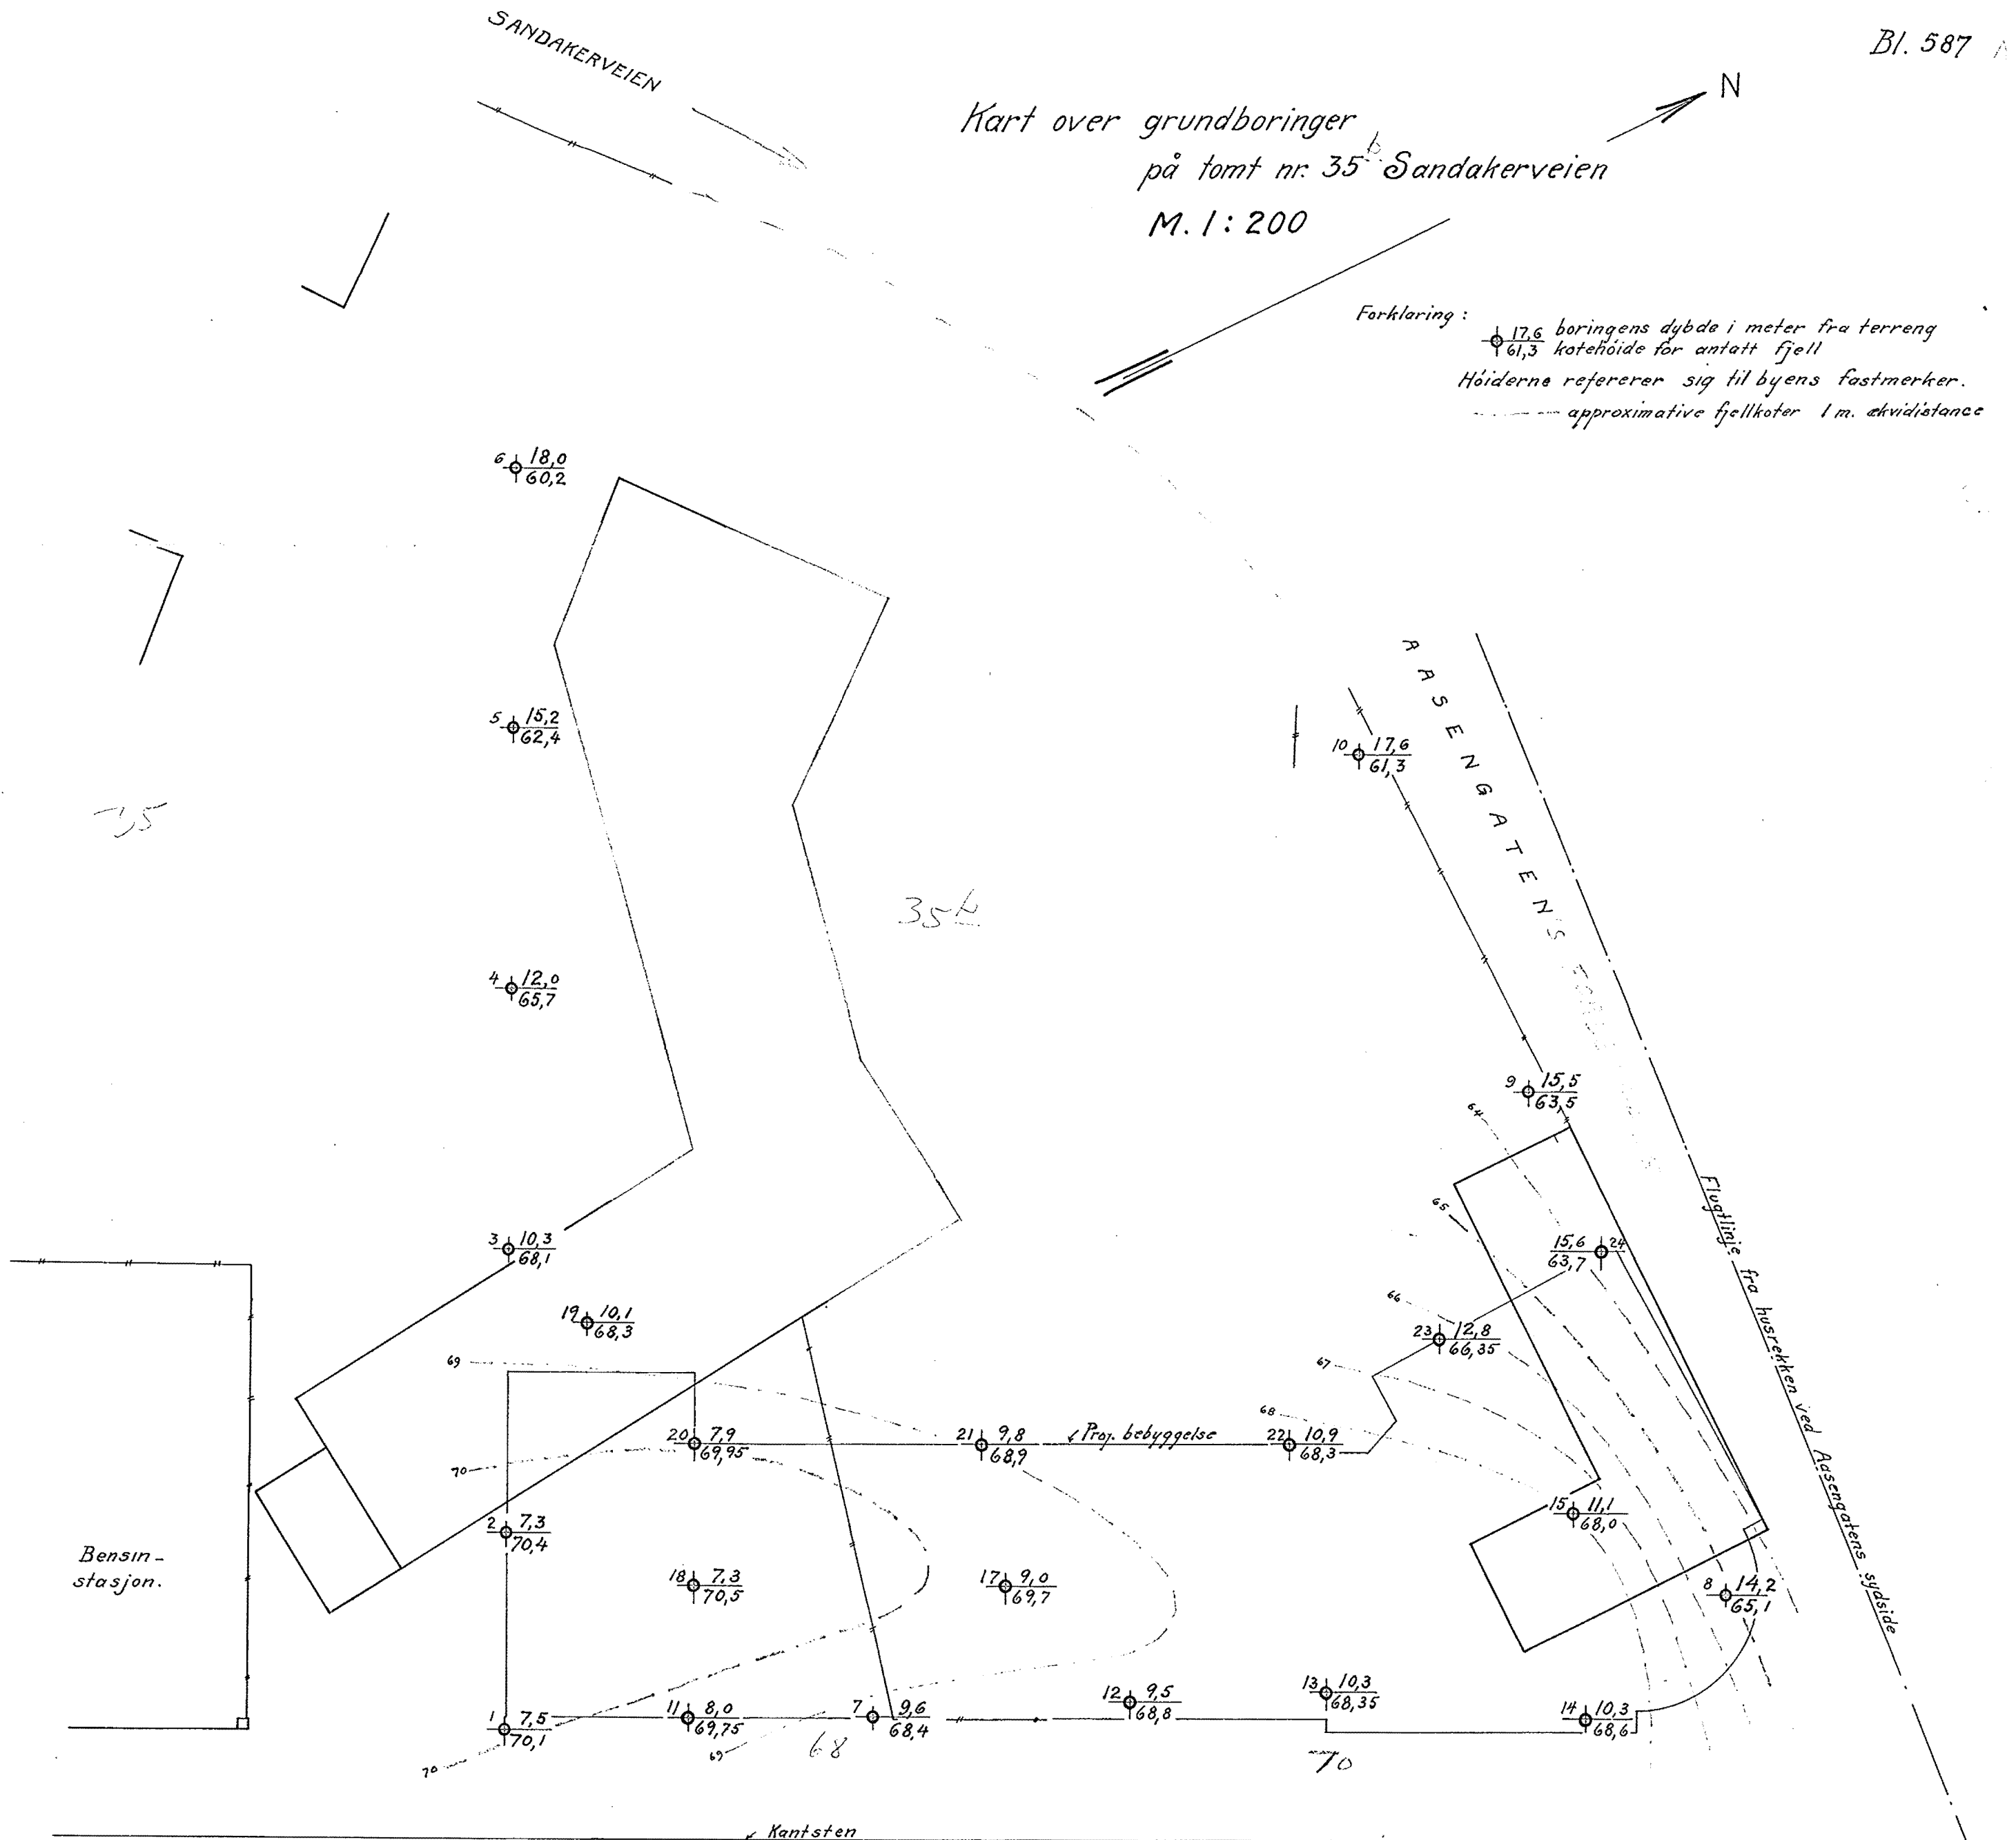

V O G T S G A T E

Tilleggsboringer utført jan. 1929
Oslo, 1-2-1929
Oscarhøys

Oslo, 8. desbr. 1927
Oscarhøys

118

