

NV: A1^{III}

*

674


Gabelsgl. 23

Kart over grunnboringer på tomt nr. 23 Gabels gate

Bl. 674

M. 1:200

Forklaring: \circ 1,10 dybde i meter fra terreng til fjell
 $\frac{\circ}{18,60}$ fjelllets kotehøide ref. til byens F.M.

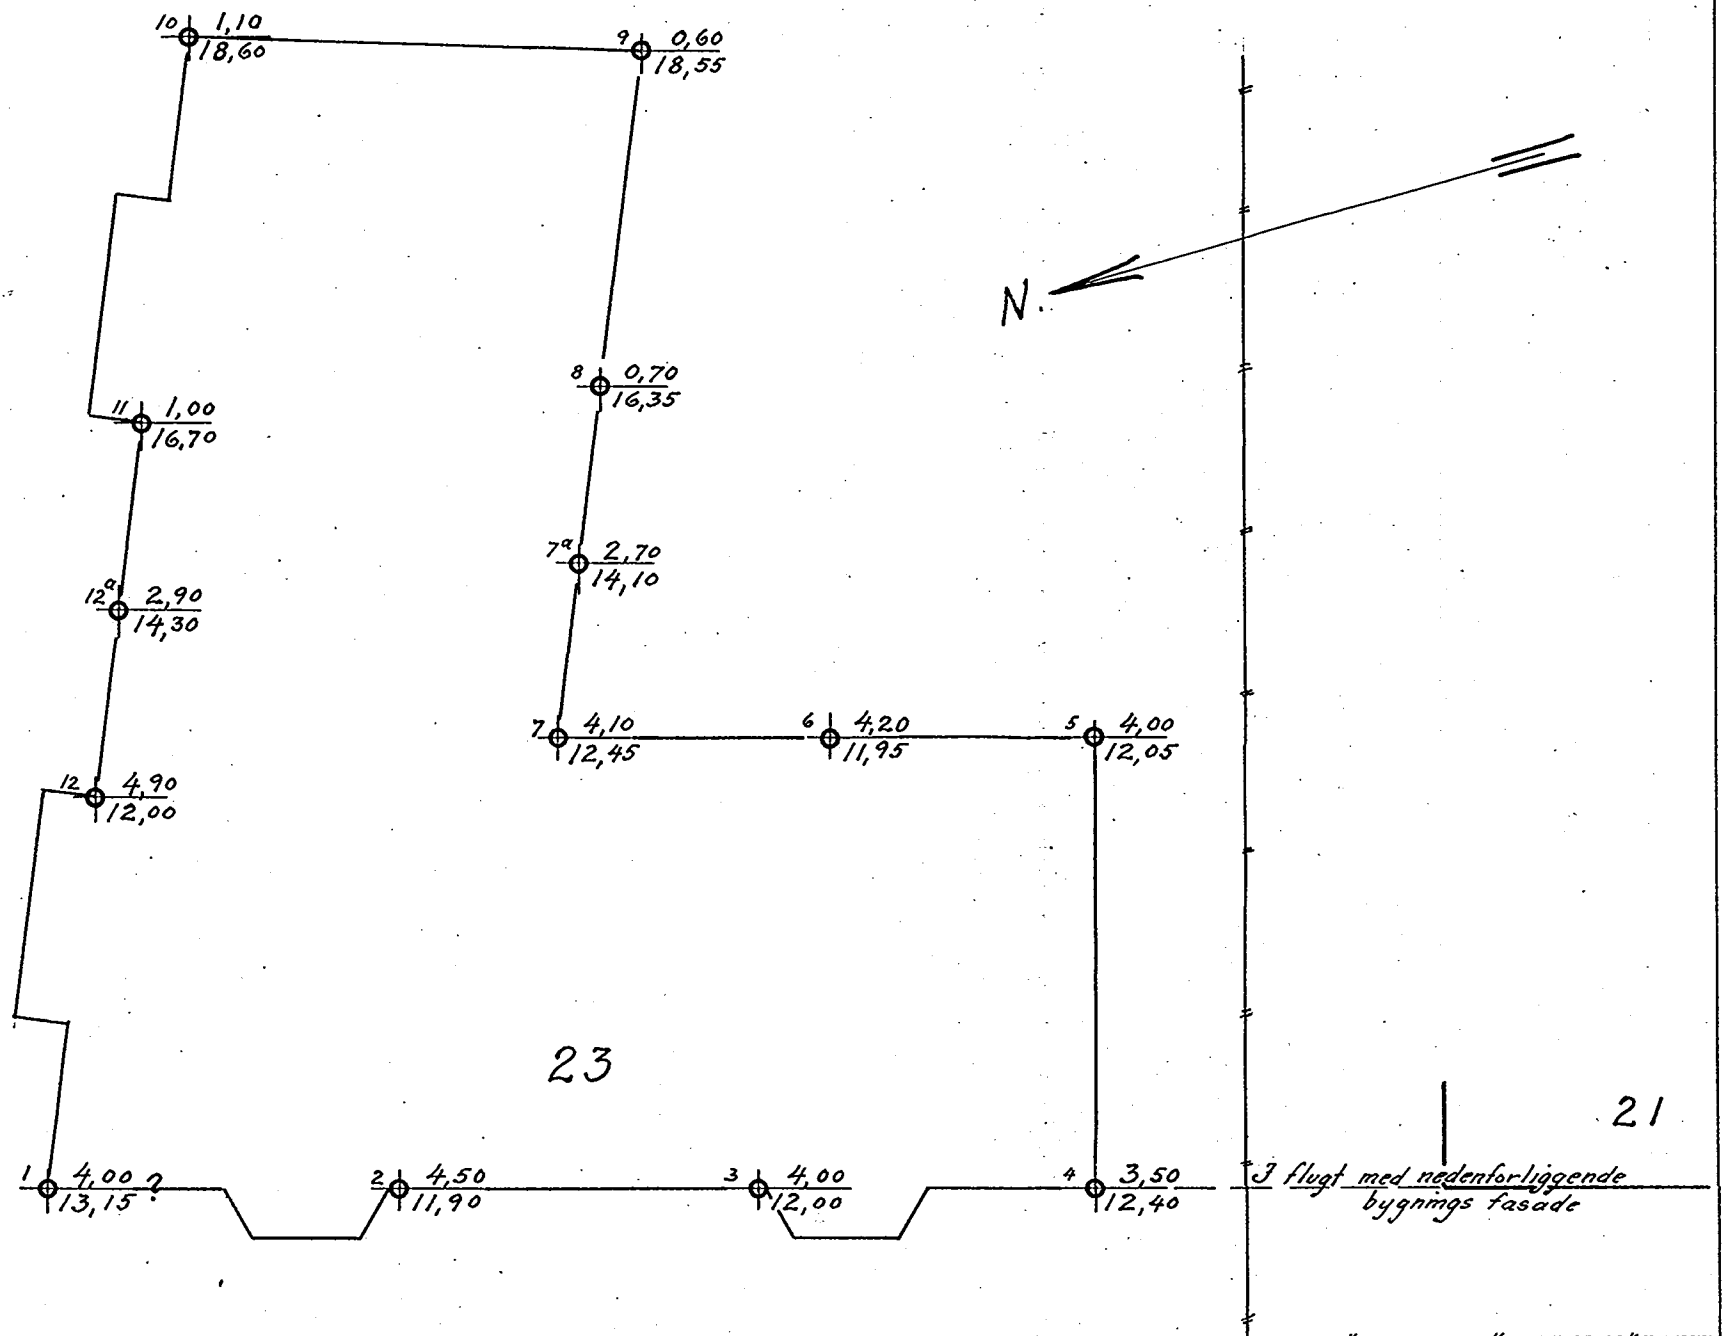

G A B E L S G A T E

Oslo, juli 1928
 Ingeniør Oscar Lørge

1.9