Bilag 12
0.500

418 G

SO: C 2 IV

NORGES GEOTEKNISKE INSTITUTT
BORPROFIL
Sted: NYLANDS VERKSTED

Hull: 25 Bilag
Nivå: 127 Oppdr.: 0.500
Pr ϕ: 54 mm Dato: aug - 1957
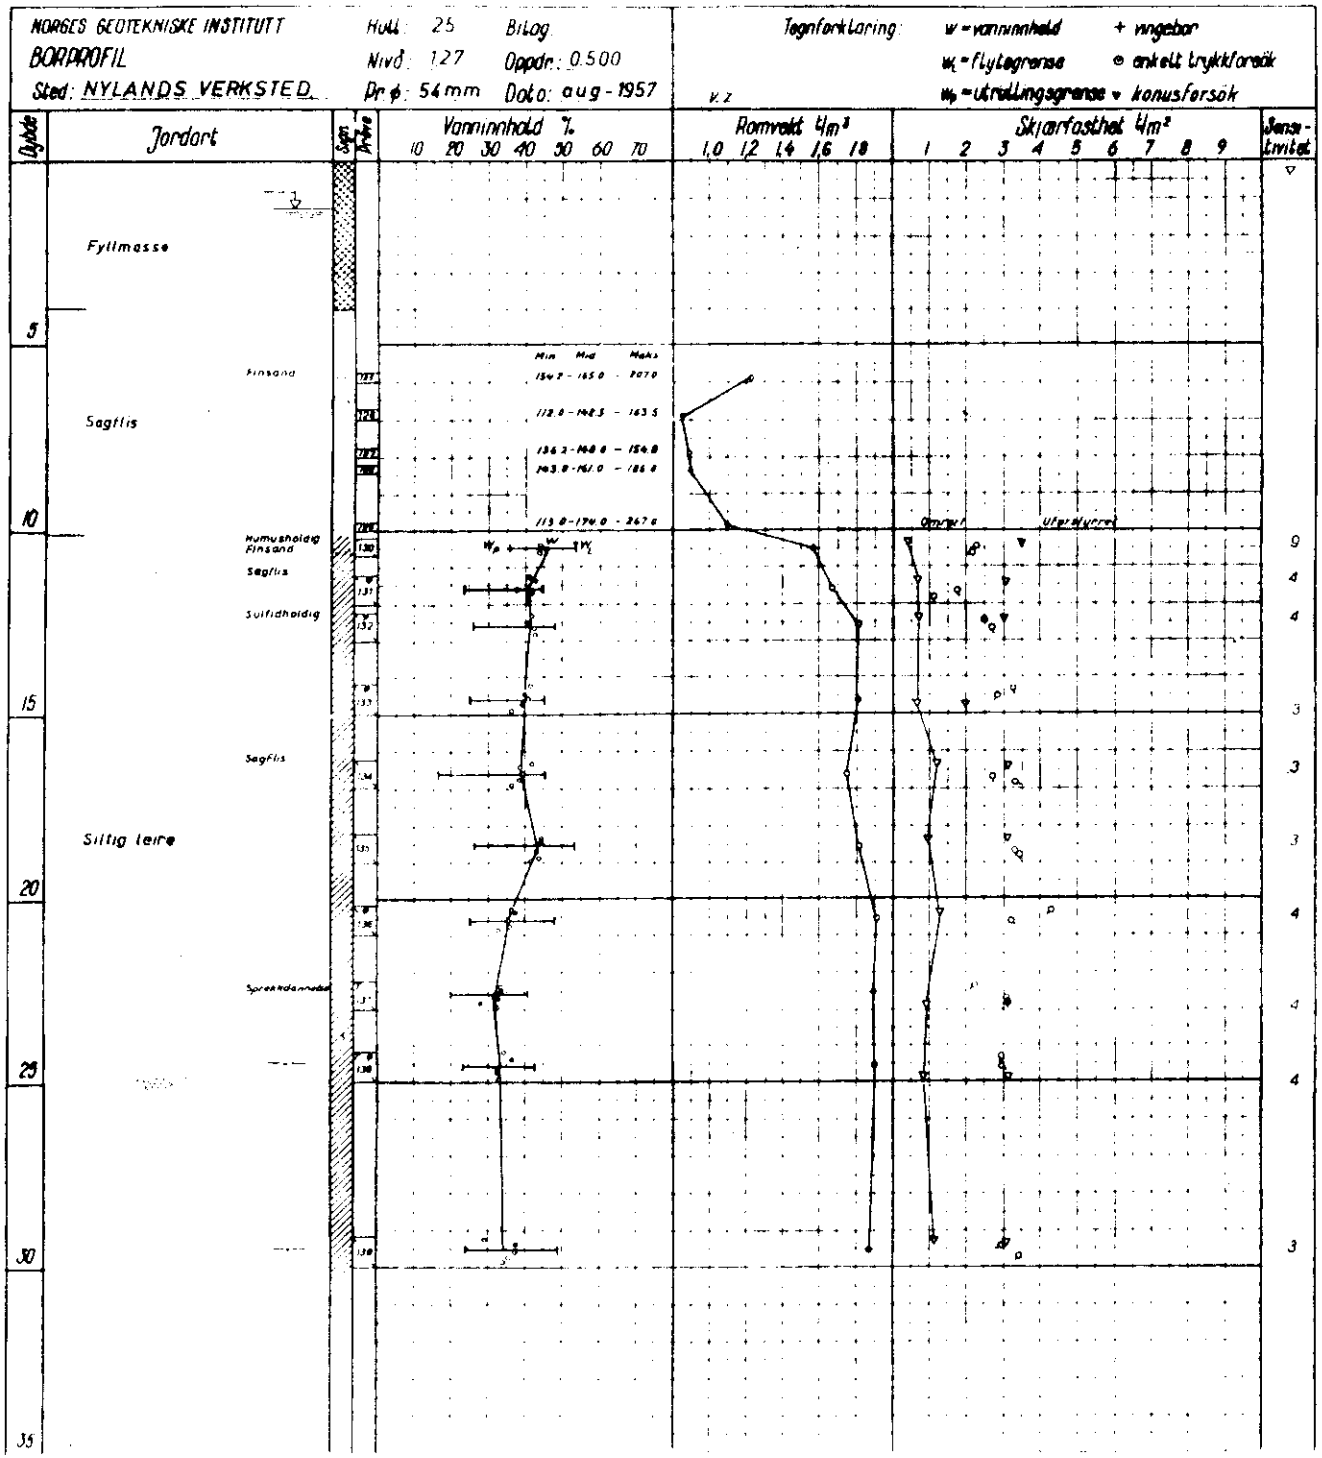
Tegnforklaring: w = vanninnhold; w_L = flytegrense; w_p = utrullingsgrense; + ingebar; ⊙ enkelt trykkforsøk; ▼ konusforsøk