


+ 3236 3029

ROSKOV GEOTEKNISKE INSTITUTT

Hull 31 Bilag 3a  
 Nivå - 2,15 Oppdrag 0.500-2  
 Prøve ø 54 mm Dato 4-4-62

BORPROFIL

Sted Nylands Mek. Verksted SOC 2 H

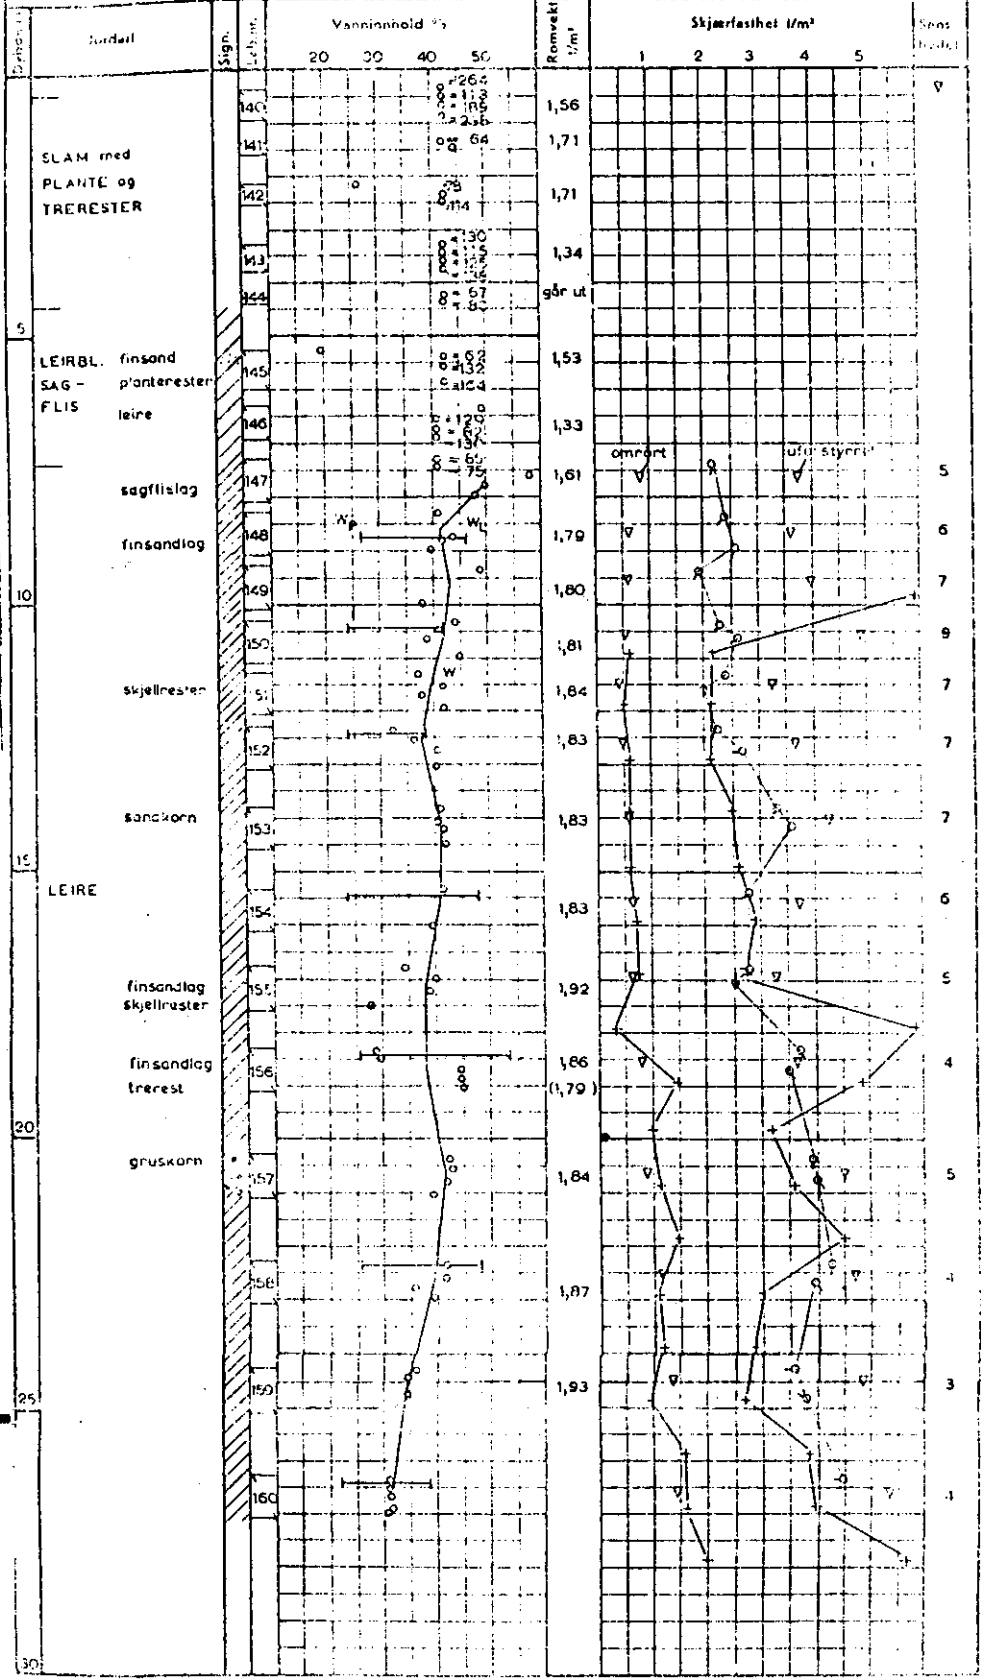

W = vætting, G = enkelt trykkløst, V = konsolideret, w = vanninnhold, w<sub>p</sub> = flytegrense, w<sub>L</sub> = uttellinggrense