

N O T E B Y


13213




(Brd. Dahl, Grensevn. 67)

overf. Amos Jan 89

NO: F11V

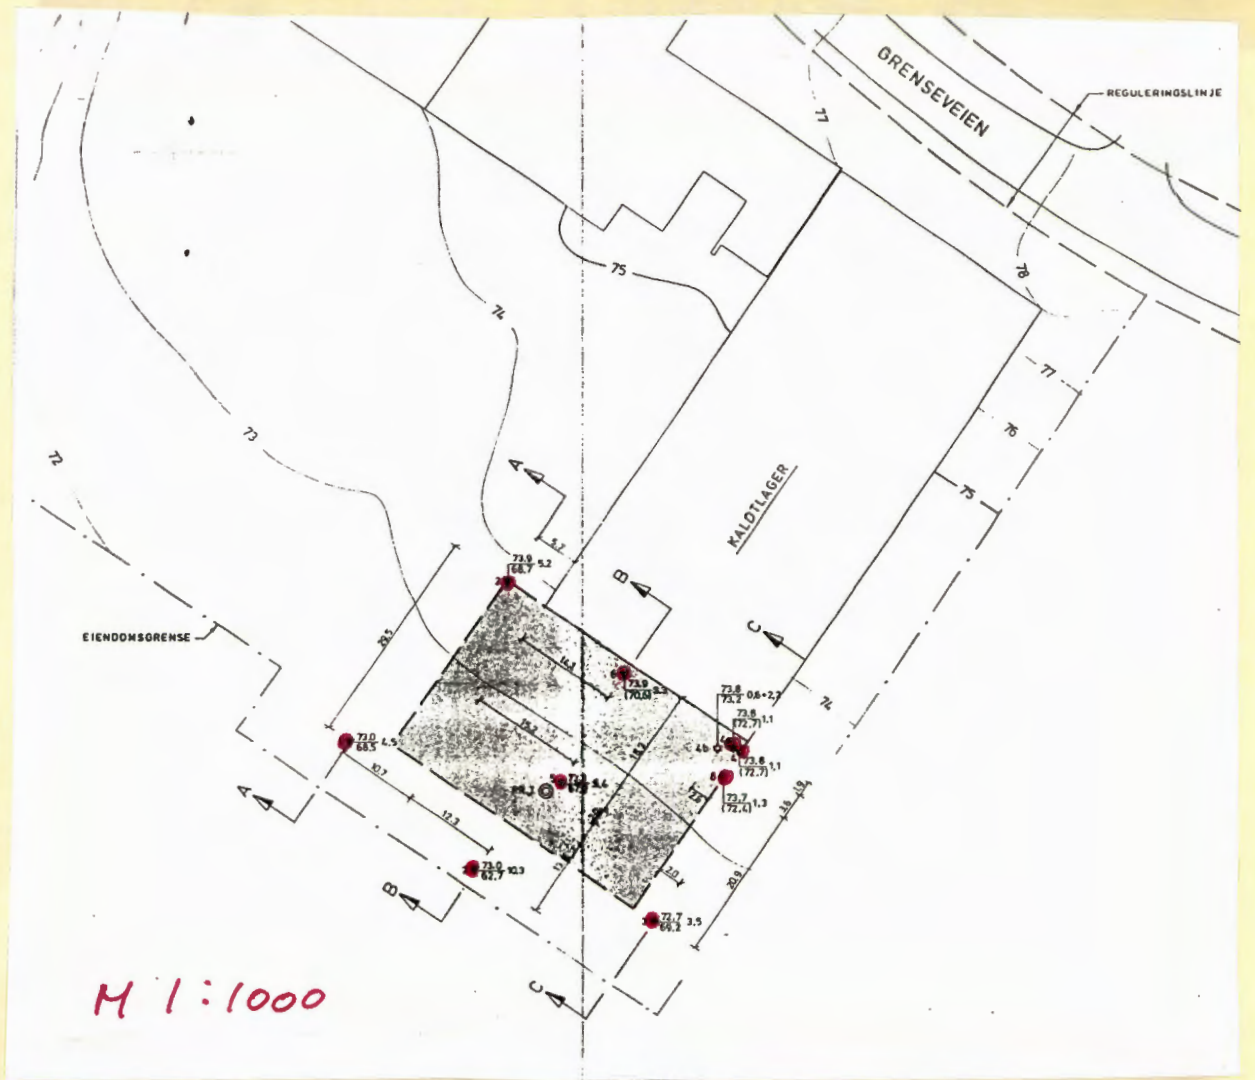

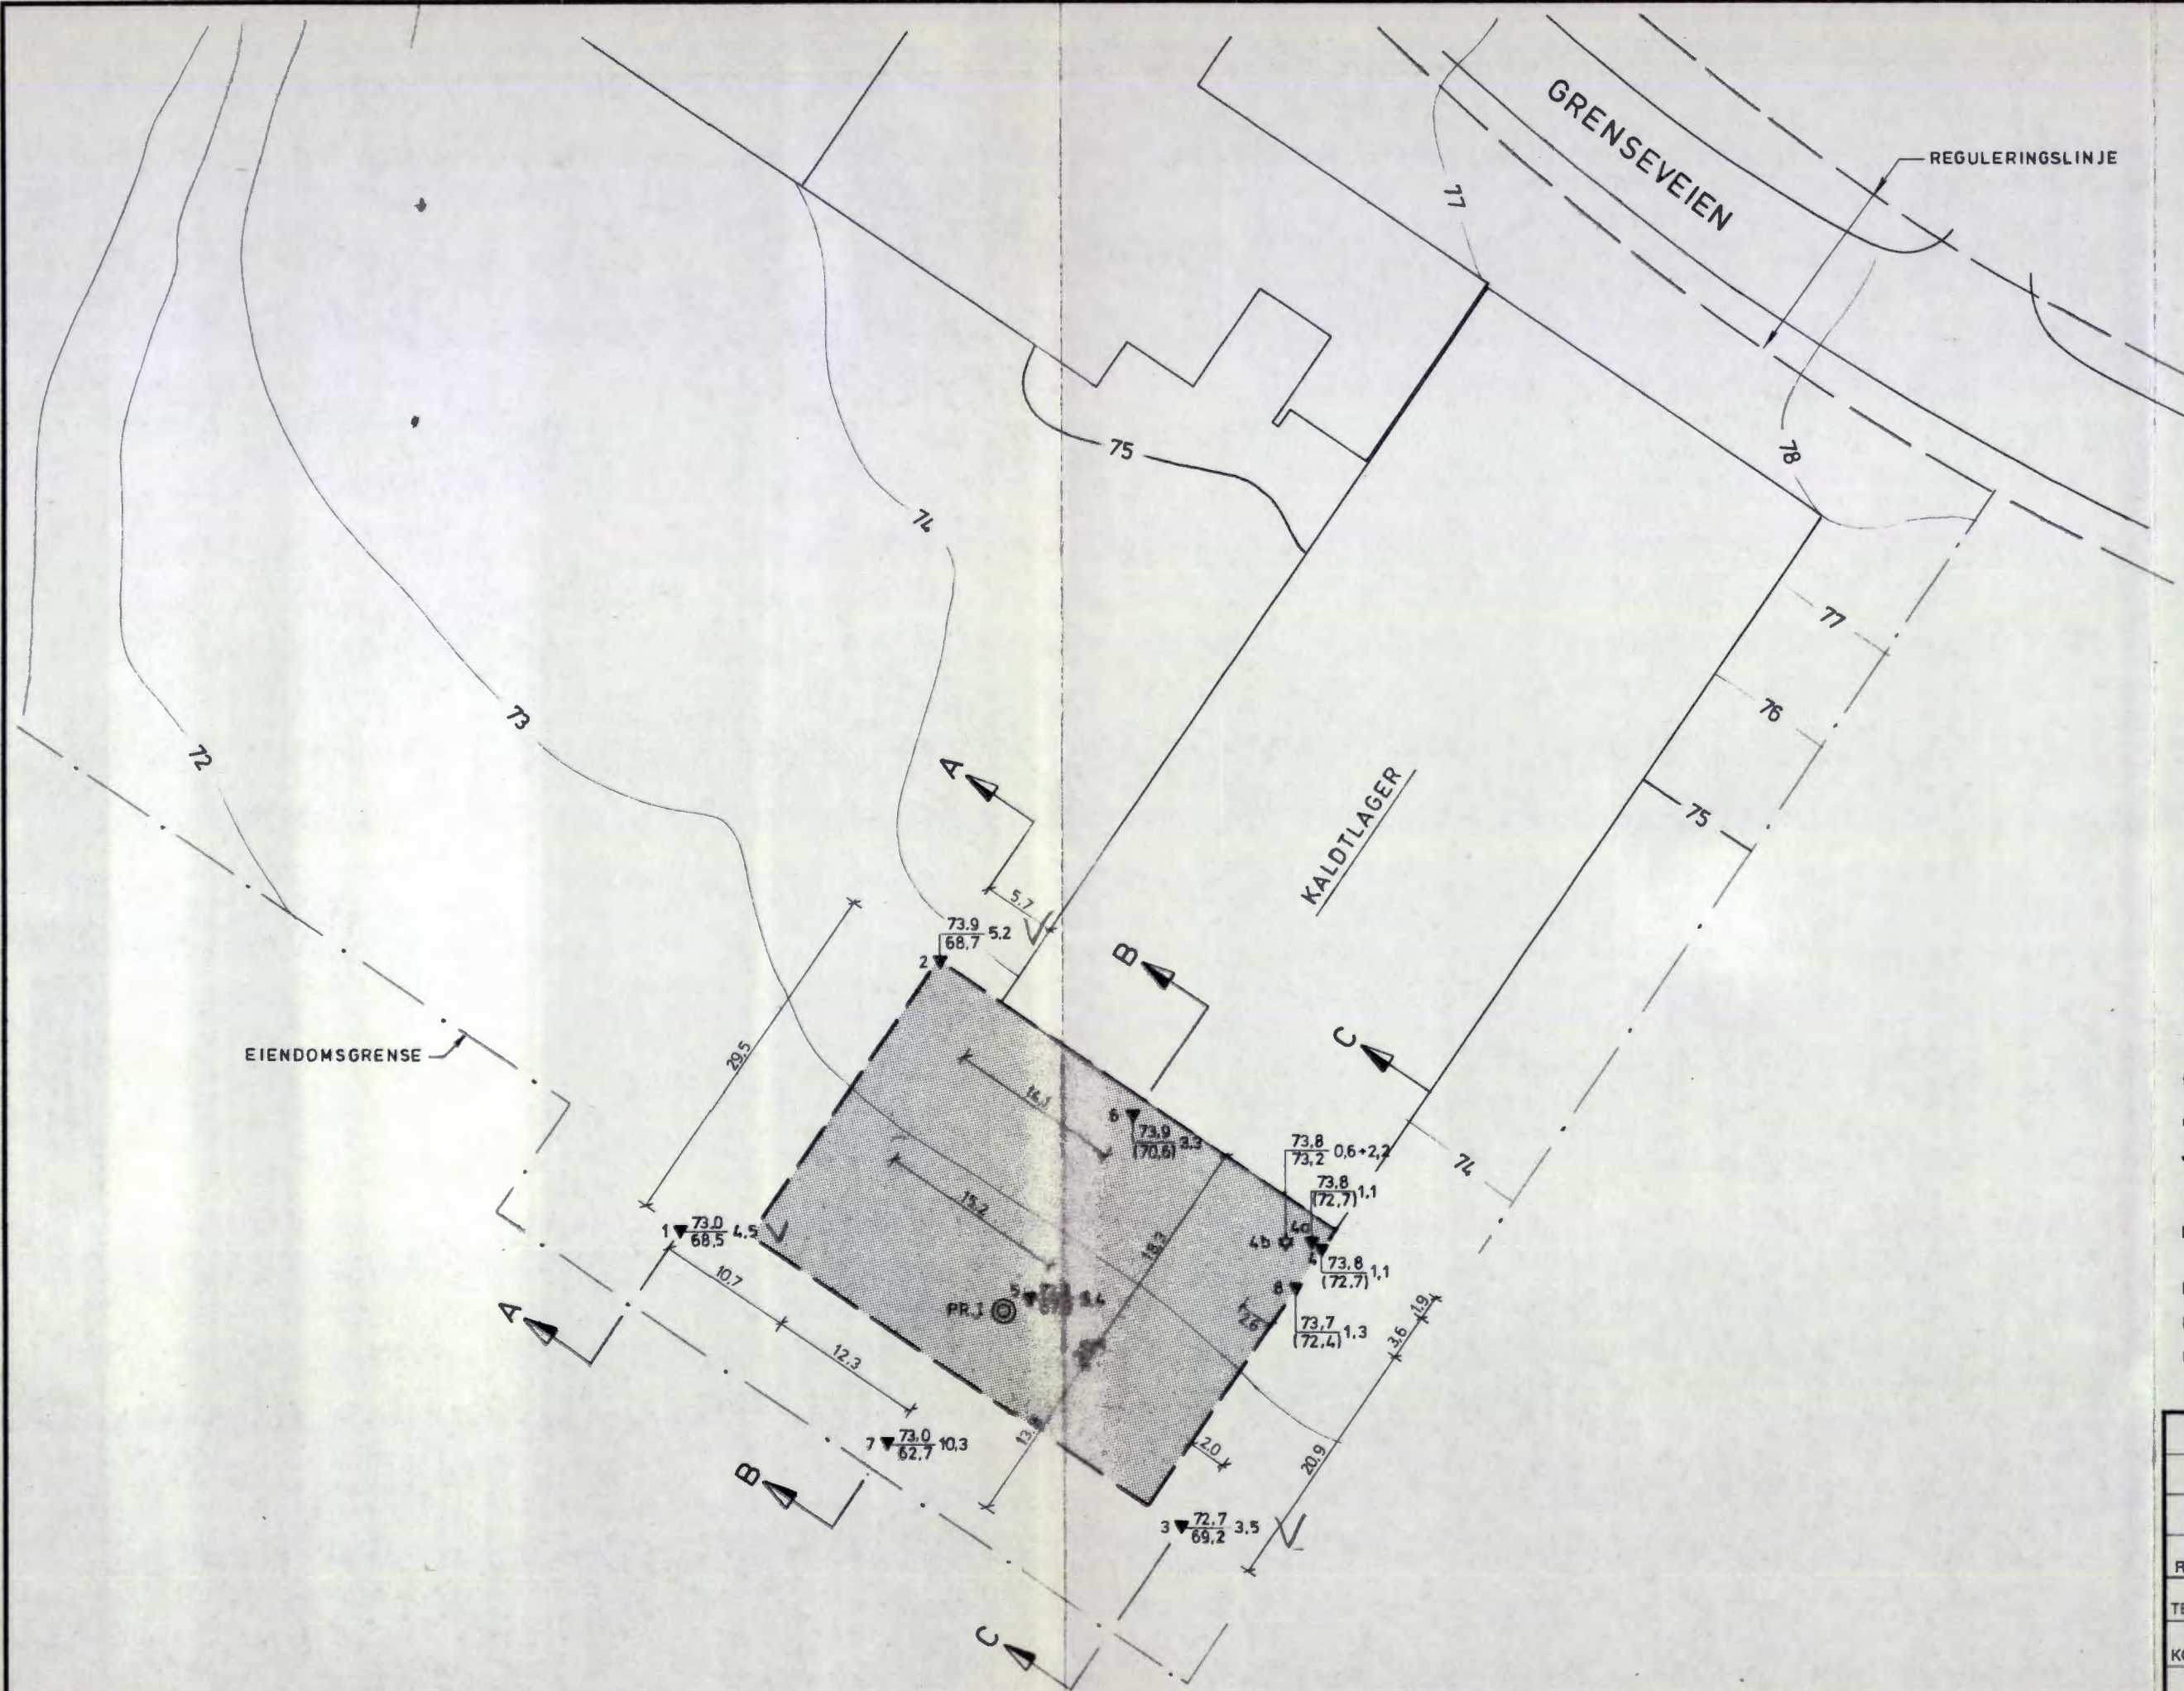

- DREIESONDERING ☆ FJELLKONTROLLBORING ⊙ PRØVESERIE + VINGEBORING
- ENKEL SONDERING ⊗ KJERNEBORING □ PRØVEGROP ⊖ PORETRYKKMÅLING
- ▼ RAMSONDERING ⚡ TRYKKDREIESONDERING

BORHULL NR.

TERRENG (BUNN) KOTE	BORET DYBDE + (BORET I FJELL)
ANTATT FJELLKOTE	

BORBOX NR. 5506 LAB. BOK NR. 898

KARTGRUNNLAG:

UTGANGSPUNKT FOR NIVELLEMENT: PP 6131 H = 76,80

BORPLAN			
BRÖDRENE DAHL A/S			
GRENSEVEIEN 65/67 <i>(416)</i>			
REV.	SIGN.	DATO	
TEGNET <i>EN</i>			
KONTR.			
MAL 1:500		NOTEBY	
DATO <i>24/4-74</i>		NORSK TEKNISK BYGGEKONTROLL A.S.	
		SAK. NR. 13213	TEGN. NR. 1
		REV.	REV.

