*NO:C1 II

1380 - 1384

Brugaten 15

Brogaten 15. Prøveserie I. Inventarserie 961. Bilag 1 til blad 1380. Prøver optatt 9-12-33

Dybde i m.	4.07 - 4.10	4.22 - 4.25	6.07 - 6.10	6.20 - 6.23	7.60 - 7.63	7.75 - 7.78	9.15 - 9.18	9.38 - 9.40
Glass nr.			243	268	265	146	256	266
Bto. våt			14.963	13.970	15.507	14.051	13.769	14.343
Tara			12.264	11.793	13.043	12.580	12.039	12.083
Netto våt			2.699	2.177	2.464	1.471	1.730	2.260
Bto. tørr			14.451	13.561	14.803	13.651	13.262	13.657
Tara			12.264	11.793	13.043	12.580	12.039	12.083
Netto tørr			2.187	1.768	1.760	1.071	1.223	1.574
Våt			2.699	2.177	2.464	1.471	1.730	2.260
Tørr			2.187	1.768	1.760	1.071	1.223	1.574
Vann			0.512	0.409	0.704	0.400	0.507	0.686
Vekts% vann av totalsubst.			18.87%	18.79%	28.53%	27.19%	29.31%	30.35%
Lodd nr.	3.	3.	3.	3.	3.	3.	3.	3.
H_3	4.8 207 5.0 193 5.2 180 4.8 207	4.0 300 4.1 284 4.0 300 4.0 300	3.2 463 3.0 526 4.8 207 4.8 207	2.4 825 2.2 970 2.8 605 3.0 525	5.0 193 5.2 180 4.6 224 5.0 193	7.8 80 6.8 107 6.8 107 6.0 136	5.0 193 4.0 299 4.2 270 4.0 299	5.0 193 5.2 180 4.4 245 4.8 207
Lodd nr.								
H_2								
Lodd nr.	3.		3.		2.	2.	2.	
H_1	6.5 116 6.5 116 6.5 116		5.2 180 4.8 207 5.2 180		6.2 2498 5.8 28 5.8 28	4.8 40 4.6 44 4.6 44	4.8 40 4.8 40 5.0 36.5	
Anm.								0310, 18-12-33

A 4 210 x 297 mm

Brogaten 15. Prøveserie I. Inventarserie 961. Bilag 2 til blad 1380. Prøver optatt 9-12-33.

Dybde i m	11.10 - 11.13	11.37 - 11.40	13.10 - 13.13	13.30 - 13.33
Glass nr.	264	171	158	175
Bto. våt	12.290	13.852	13.992	13.608
Tara	10.548	11.561	12.437	11.075
Netto våt	1.742	2.291	1.555	2.533
Bto. tørr	11.800	13.270	13.581	12.953
Tara	10.548	11.561	12.437	11.075
Netto tørr	1.252	1.709	1.144	1.878
Våt	1.742	2.291	1.555	2.533
Tørr	1.252	1.709	1.144	1.878
Vann	0.490	0.582	0.411	0.655
Vekt% vann av totalsubst.	28.13%	25.4 %	26.43%	25.86%
Lodd nr.	3.	3.	3.	3.
H_3	6.2 128 6.4 120 8.6 64 8.4 68	5.0 193 5.2 180 5.4 168 5.6 156	4.0 300 4.0 300 4.0 300 4.2 270	5.0 193 5.0 193 4.8 207 5.0 193
Lodd nr.				
H_2				
Lodd nr.	2.	2.	3.	3.
H_1	5.0 36 5.0 36 5.0 36	4.0 57 4.0 57 4.2 53	8.0 76 8.0 76 8.0 76	8.0 76 8.0 76 7.8 80
Anm.				

Oslo, 18-12-33

A 4 210 x 297 mm

BROGATEN 15

Bl. 1380.

Grafisk fremstilling av lerens vanninnhold og holdfasthet.

Prøveserie I. (Invent.serie 961.)

Vanninnhold i % Holdfasthetstall

30% 20% 10% 30 100 150 200 250

1m
2m
3m
4m
5m
6m
7m
8m
9m
10m
11m
12m
13m
14m
15m
16m
17m
18m

H1

H3

284
300

125
605
820
970

270
300

0.5/0. 14-12-33

Odderlaget
Brudt

Brogaten 15. Prøveserie II Inventarserie 962. Bilag 1 til blad 1381. Prøver optatt 9-11-33.

Dybde i m	6.05 - 6.08	6.20 - 6.23	7.05 - 7.08	7.20 - 7.23	8.57 - 8.60	8.80 - 8.83	12.07 - 12.10	12.32 - 12.35
Glass nr.	164	165	161.	141.	247	167	186.	192.
Bto. våt	15.840	12.499	15.030	13.490	15.981	11.879	14.453	13.540
Tara	12.583	10.310	12.399	11.975	14.432	10.496	12.561	11.763
Netto våt	3.257	2.189	2.631	1.515	1.549	1.383	1.892	1.777
Bto. tørr	15.190	12.020	14.532	13.191	15.523	11.500	13.957	13.071
Tara	12.583	10.310	12.399	11.975	14.432	10.496	12.561	11.763
Netto tørr	2.607	1.710	2.133	1.216	1.091	1.004	1.396	1.308
Våt	3.257	2.189	2.631	1.515	1.549	1.383	1.892	1.777
Tørr	2.607	1.710	2.133	1.216	1.091	1.004	1.396	1.308
Vann	0.650	0479	0.498	0.299	0458	0.379	0.496	0.469
Vekts% vann av totalsubst.	19.96 %	21.88%	18.93%	19.74%	29.57%	27.4 %	26.22%	26.39 %
Lodd nr.	2	2.	3.	3.	3.	3.	3.	3.
H_3	3.0 101 2.8 116 2.0 200 2.0 200	2.2 174 2.6 132 25 141 25 141	4.0 300 4.0 300 4.0 300 4.2 270	5.2 180 4.0 300 3.0 526 3.0 526	4.0 300 4.0 300 4.0 300 4.0 300	6.0 136 5.2 180 5.0 193 5.0 193	6.0 136.5 6.5 116.5 5.9 141.5 5.8 146.5	7.0 101.5 6.9 104.5 7.5 87.5 7.0 101.5
Lodd nr.								
H_2								
Lodd nr.	2.	2.	3.	3.	2.	2.	2.	2.
H_1	3.5 76 3.9 60 3.5 76	3.8 64 3.5 76 3.8 64	5.6 156 6.0 136 6.2 128	7.0 101 7.0 101	5.0 36 5.2 34 5.0 36	6.0 26 5.6 30 5.6 30	5.5 313 5.8 2858 5.6 3038 6.0 2678	5.8 2858 5.6 3038 6.0 2678
Anm.								Oslo, 18-12-33

A4 210×297 mm

94.

Brogaten 15. Prøveserie II Inventarserie 962. Bilag 2 til blad 1381. Prøver optatt 9-12-33.

Dybde i m	15.07 - 15.10		15.35 - 15.38		18.10 - 18.13		18.30 - 18.33	
Glass nr.	260		267		177		155	
Bto. våt	11.960		16.142		14.872		14.642	
Tara	10.014		14.400		13.134		12.856	
Netto våt	1.946		1.742		1.738		1.786	
Bto. tørr	11.402		15.647		14.382		14.151	
Tara	10.014		14.400		13.134		12.856	
Netto tørr	1.388		1.247		1.248		1.295	
Våt	1.946		1.742		1.738		1.786	
Tørr	1.388		1.247		1.248		1.295	
Vann	0.558		0.495		0.490		0.491	
Vekt% vann av totalsubst.	28.67 %		28.42 %		28.19 %		27.49 %	
Lodd nr.	3.		3.		3.		3.	
H_3	6.6	113	4.8	207	6.2	128	5.6	156.5
	6.0	136	4.8	207	6.0	136.5	5.0	193
	7.0	101	4.6	224	6.6	113.5	6.0	136.5
	7.0	101	4.2	270	6.6	113.5	6.0	136.5
Lodd nr.								
H_2								
Lodd nr.	2.		2.		2.		2.	
H_1	4.5	46	4.2	63	4.8	40	4.9	38
	4.0	57	4.0	57	4.8	40	4.9	38
	4.0	57	4.0	57	4.9	38	4.6	44
	4.0	57						
Anm.								Oslo, 18-12-33

A4 210×297 mm

BROGATEH 15

BL 1381

Grafisk fremstilling av lerens vanninnhold og holdfasthet

Prøveserie II. (Inventarserie 962)

Vanninnhold i % — Holdfasthetstall

90% 20% 10% 50 100 150 200 250

1m 2m 3m 4m 5m 6m 7m 8m 9m 10m 11m 12m 13m 14m 15m 16m 17m 18m

300

H1 H3

Oslo 14.10-33

1382

sc Bl. 1437

BROGATEN 15.

BL 1382.

Boringskart.

1:200

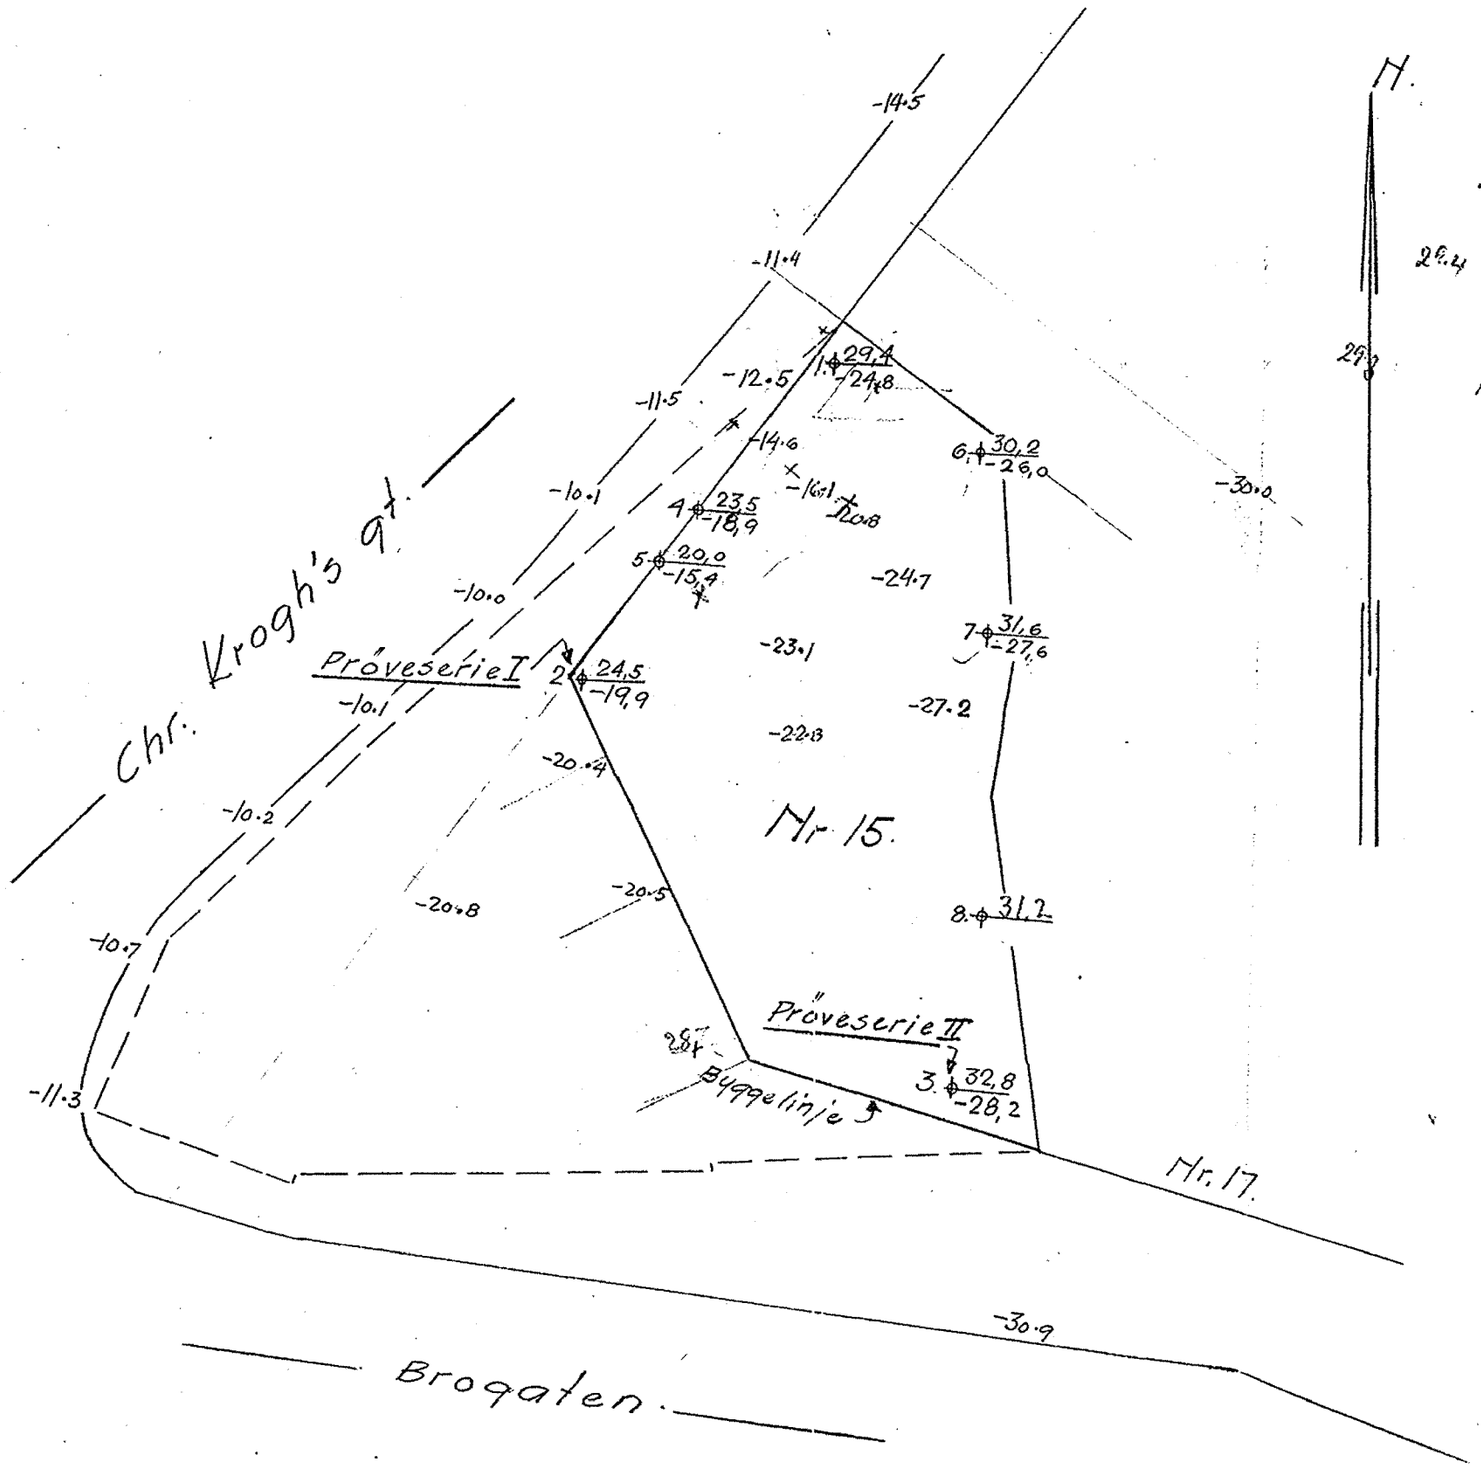

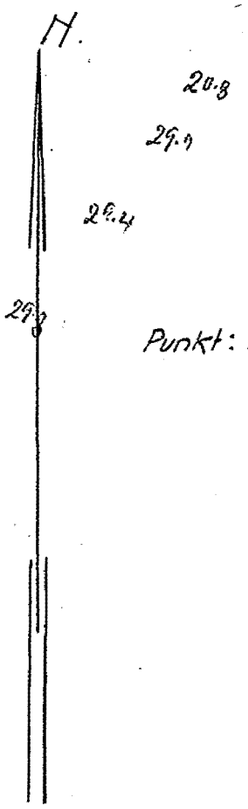

Betegnelse:

Punkt: 1 ⊕ 29,4 / -24,8 Dybde til fjell / Fjellets coteh øide

-10.1 Eldre boringer

Oslo. 18-12-33.

Tuxen

Brogaten 15. Humusanalyser. Prøveserie I. BL. 1383.

Dybde i m.	4-5	6-7	7,5	9-10	11-12	13-14
Bto. uglödet	13.533	12.345	12.822	12.661	12364	12.732
Tara	9.784	9.724	9.724	9.784	9.724	9.724
Netto uglödet	3.749	2.621	3.098	2.877	2.640	3.008
Bto. glödet	13.391	12.263	12.702	12.522	12.253	12.605
Tara	9.784	9.724	9.724	9.784	9.724	9.724
Netto glödet	3.607	2.539	2.978	2.738	2.529	2.881
Uglödet	3.749	2.621	3.098	2.877	2.640	3.008
Glödet	3.607	2.539	2.978	2.738	2.529	2.881
Glödetap.	0.142	0.082	0.120	0.139	0.111	0.127
Humus innh. i % av fatalsubst.	3.79%	3.13%	3.87%	4.83%	4.2%	4.22%

Oslo, 21-12-33

99

A 4. 210×297 m.m.

Brogaten 15. Humusanalyser. Prøveserie II.

BL. 1384.

Dybde i m	6-7	7-8	8.5	12-13	15-16	18-19
Bto. uglødet	13.380	13.583	12.731	13.540	13.120	12.329
Tara	9.784	9.784	9.784	9.784	9.724	9.724
Netto uglødet	3.596	3.799	2.947	3.756	3.396	2.605
Bto. glødet	13.253	13.483	12.602	13.370	12.960	12.202
Tara	9.784	9.784	9.784	9.784	9.724	9.724
Netto glødet	3.469	3.699	2.818	3.586	3.236	2.478
Uglødet	3.596	3.799	2.947	3.756	3.396	2.605
Glødet	3.469	3.699	2.818	3.586	3.236	2.478
Glødetap	0.127	0.100	0.129	0.170	0.160	0.127
Humusinnh. i % av totalsubst.	3.53%	2.63%	4.38%	4.53%	4.7%	4.88%

Oslo, 21-12-33

GG.