


1160

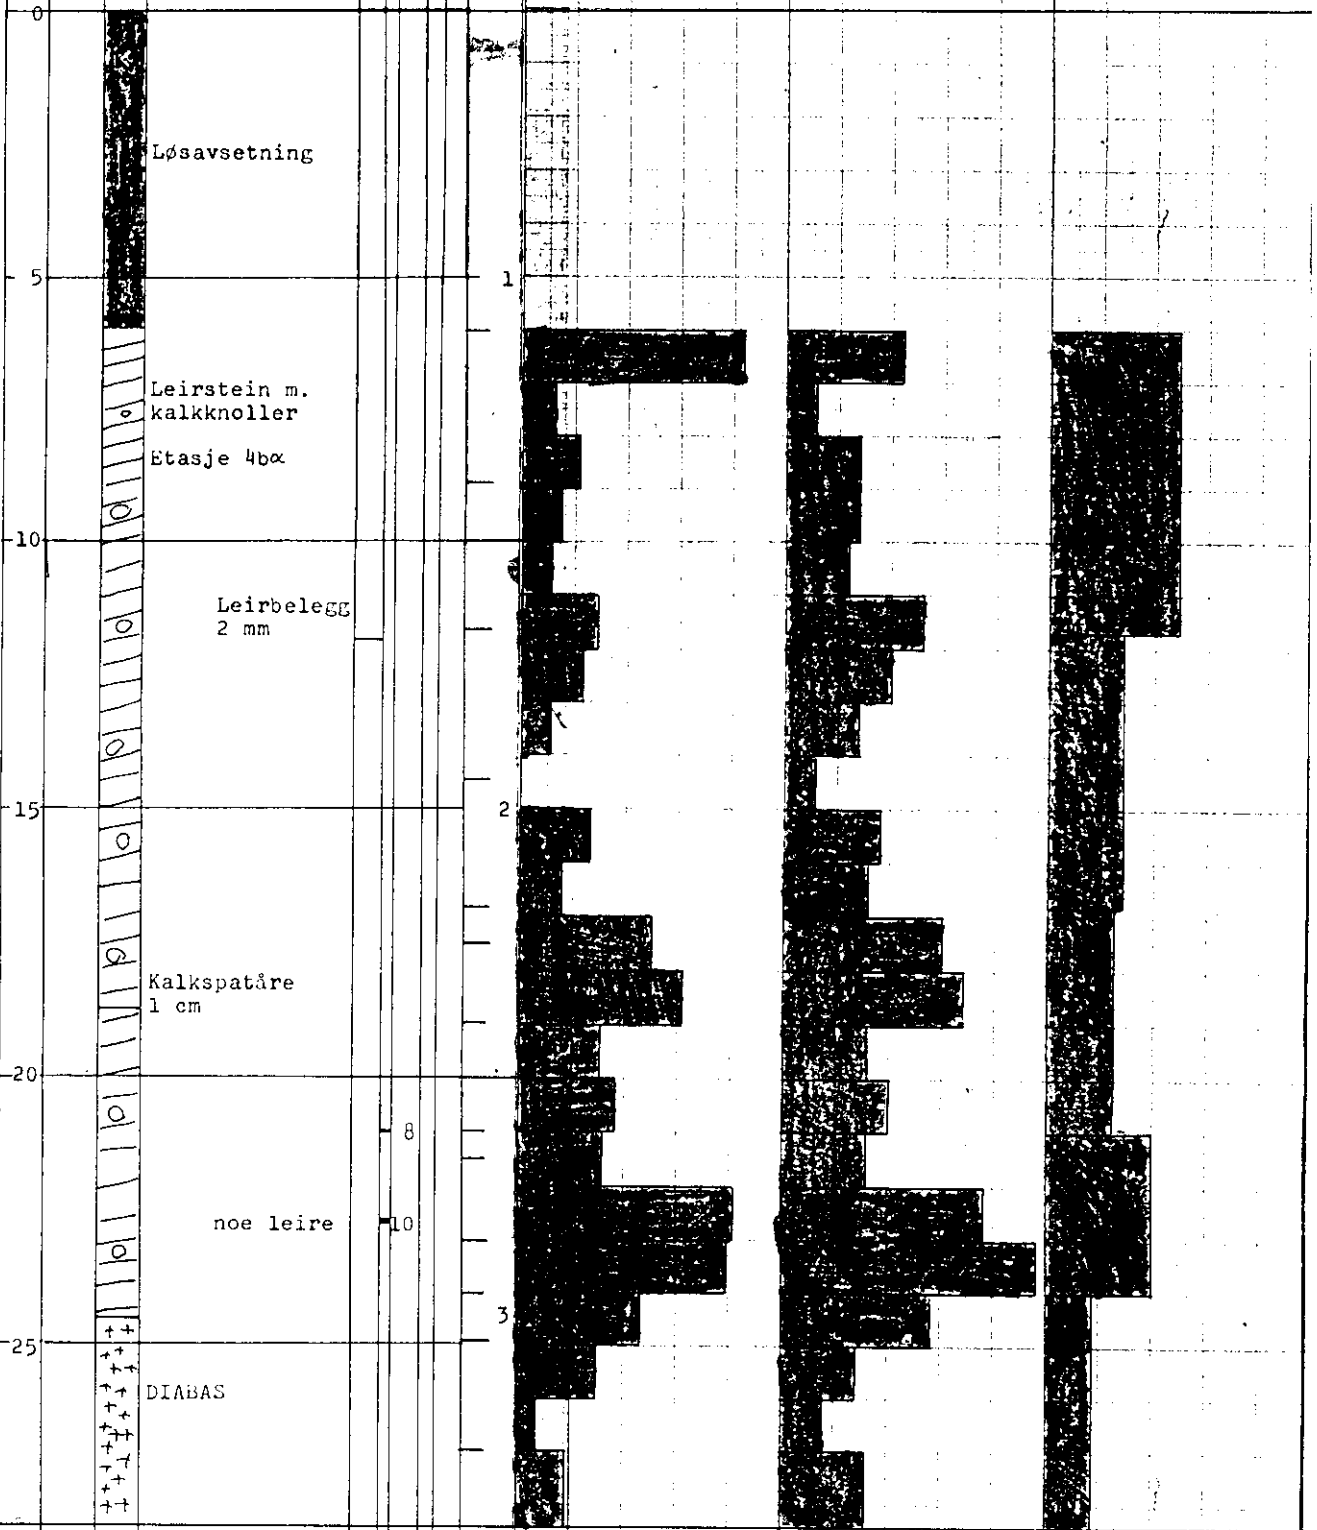

SLOTTSPARKEN STASJON
 KJERNEBESKRIVELSE
 BOREHULL 3
 OSLO KOMMUNE
 Geoteknisk kontor

Målestokk

R-1214
 Bilag 9

Dato 23.1.74

Kart ref. **NOALZ**

BERGARTER	DEFEKTER	BESKRIVELSE	cm	cm	KERNETJAP	OPPKNUST	DEFEKTER	cm	cm	KASSE NR.	Uttaket	god	god	Middels	Dårlig	Megget dårlig	MODERAT LAV	HØY	MEGET HØY	VANN-LEKKASJE I LUDEON (1 pr min. ved 10 kPa/cm ² overtrykk)
PROVE	BERGARTS-FORDELING																			
KOTTELHØYDE	BORELENGDE																			

1160