


316 N

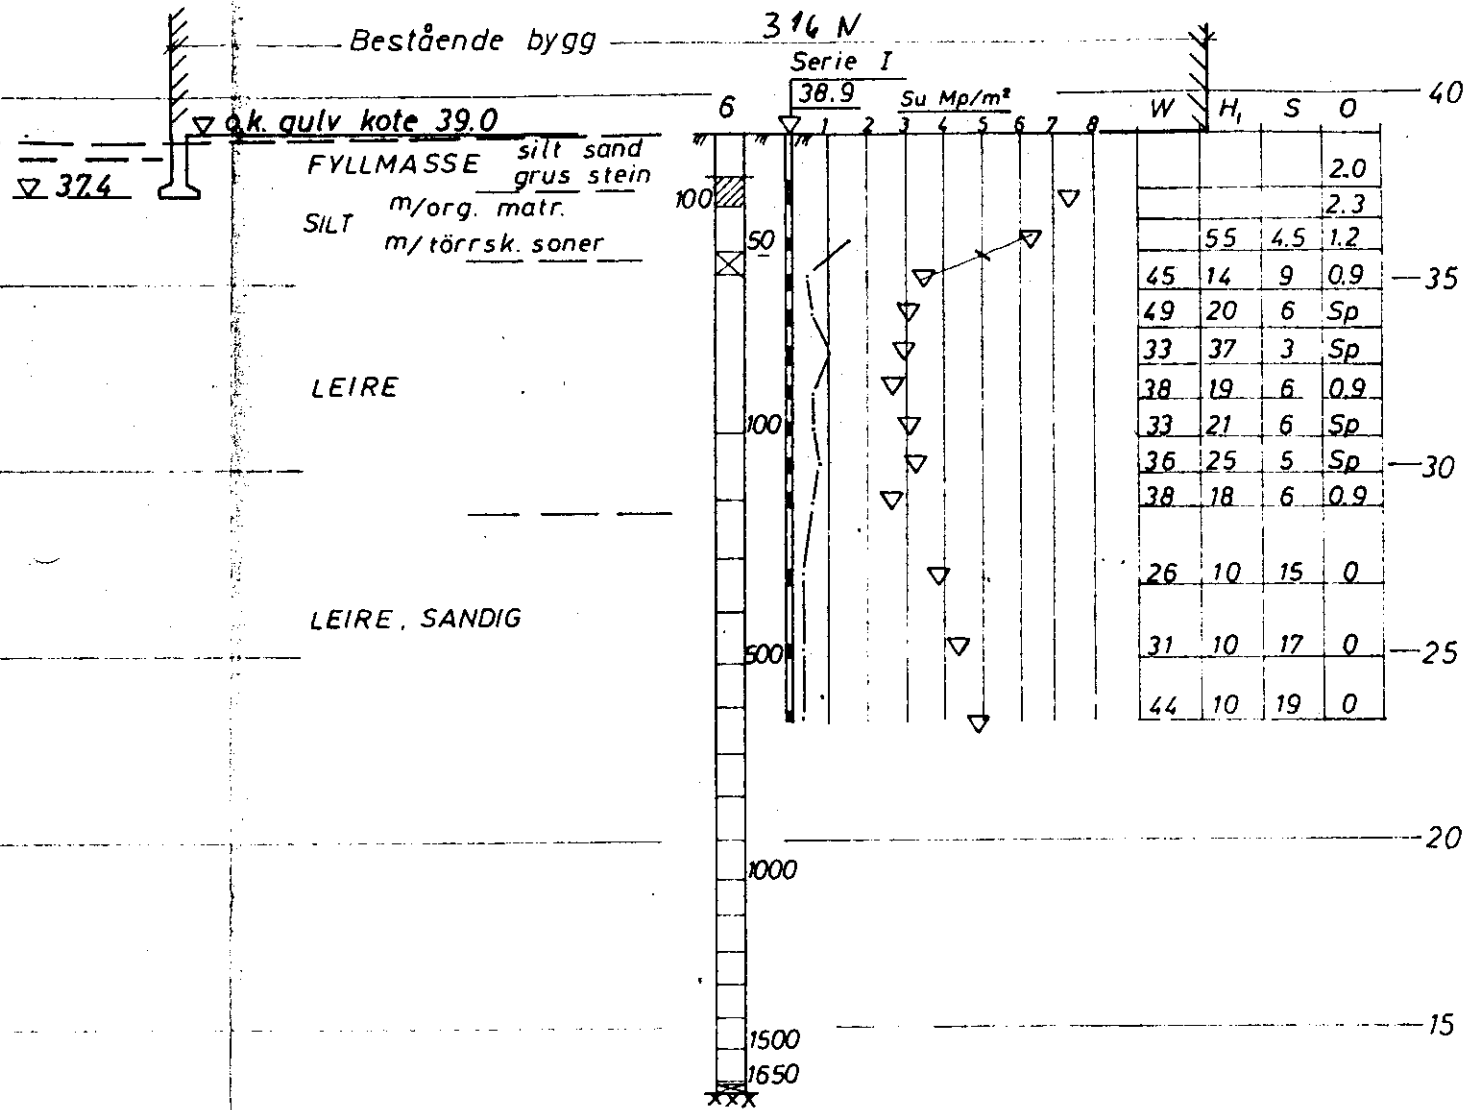

0202 1960

Bokst.	Forandring	Dato	Bokst.	Forandring	Dato
<p><u>Vel Vask A/S</u>  <u>Fr. Nansens vei 12</u> <i>NV: AY III</i>  <u>Profil C' - C'</u></p>			Målestokk	Tegn. <i>GT</i>	Dato <i>2/1-70</i>
			1:200	Trac.	
				Kfr.	
<p><b>NORSK TEKNISK BYGGEKONTROLL A/S</b>  <b>JAN FRIIS</b></p>			4456-18		
<p>Thv. Meyersgt. 9, Oslo 5</p>					