


314 N  
 315 N

NV:AY

Profil i akse D+5m

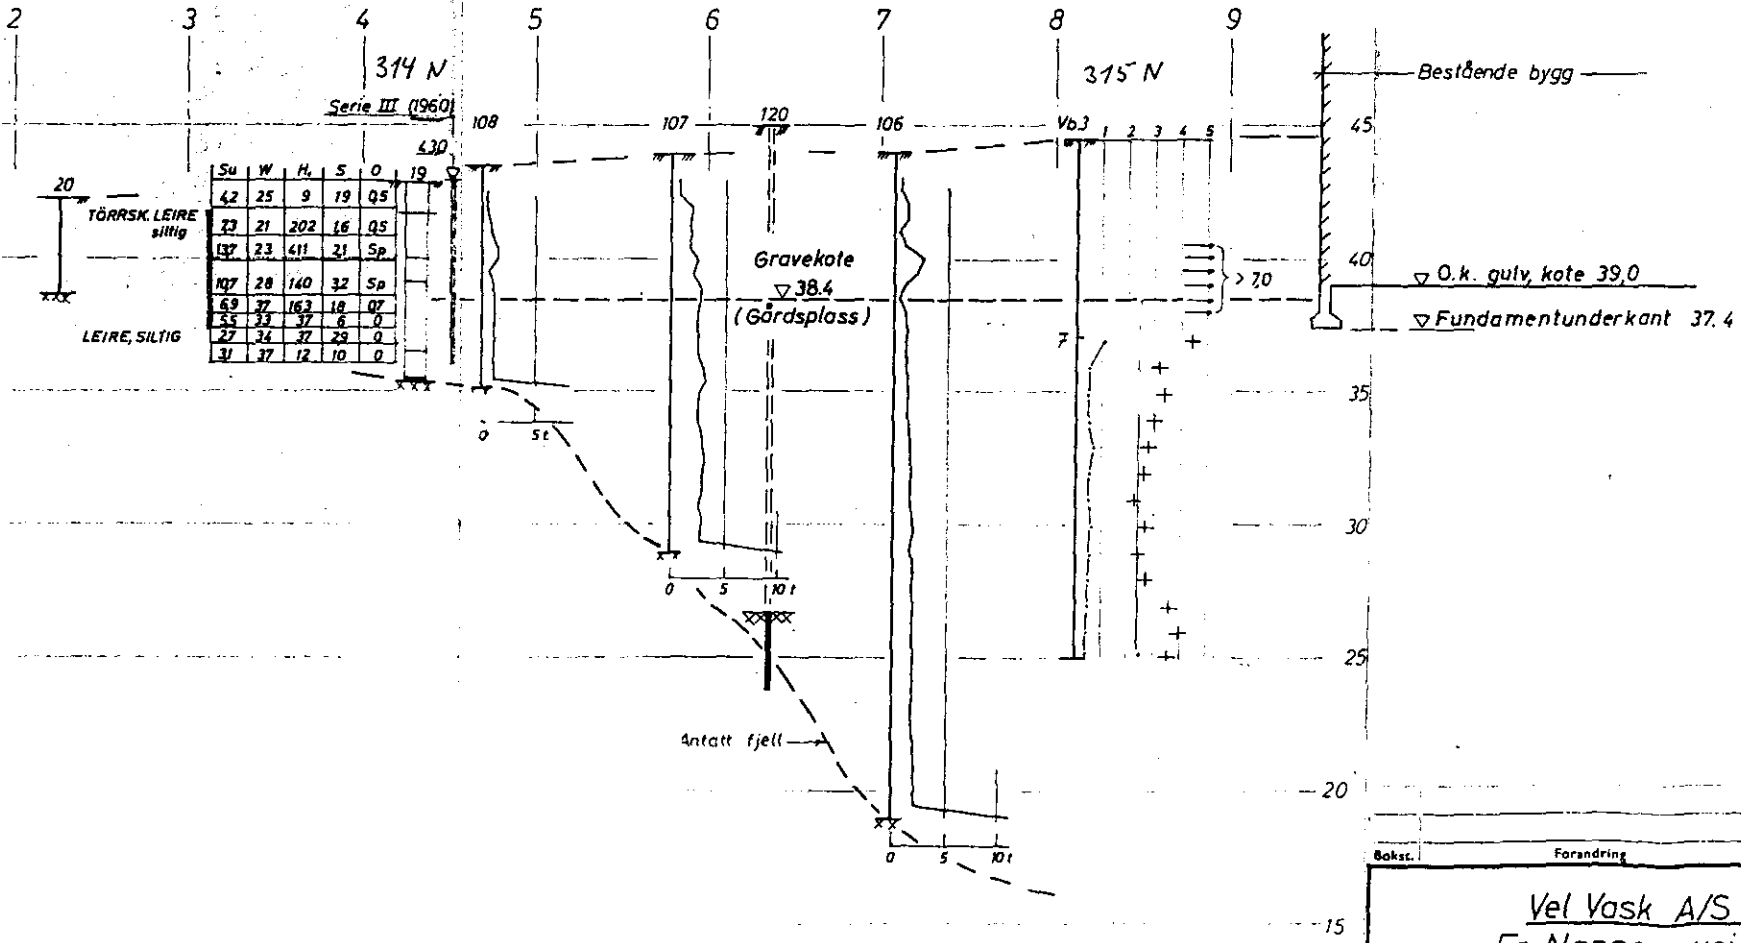

(1970)

Bokst.	Forandring	Data	Bokst.	Forandring
<p><u>Vel Vask A/S</u>  <u>Fr. Nansens vei 12</u>  <u>Profil i akse D+5m</u></p>		<p>Målestokk            1:200</p>	<p>Tegn. <i>EJ</i>            Trac.            Klr.</p>	<p>Date            1970</p>
<p>NORSK TEKNISK BYGGEKONTROLL A/S            JAN FRIIS</p>			<p>4456-17</p>	
<p>Thv. Meyersgt. 9, Oslo 5</p>				