

* NO: B2 III · IV

333


Stensberggt 26-28

Grundboringskart for tomterne nr. 26 og 28 Stensberggaten.

M. 1:200

Boringerne er utført av murmestrene F.G. Gundersen & søn.


Bl. 333

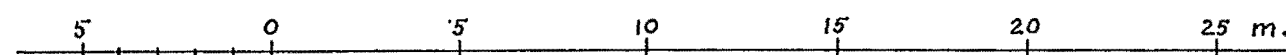

S T E N S B E R G

G A T E N

- Betegnelser:
- $\frac{16,7}{8,4}$ Dybde fra terreng til fjeld
 - $\frac{8,4}{8,4}$ Fjeldets kotehøide
 - Terreng koter 0,5 m. økv.
 - Supponerte fjeldkoter 1 m. økv.
 - Høiderne refererer sig til byens f.m.

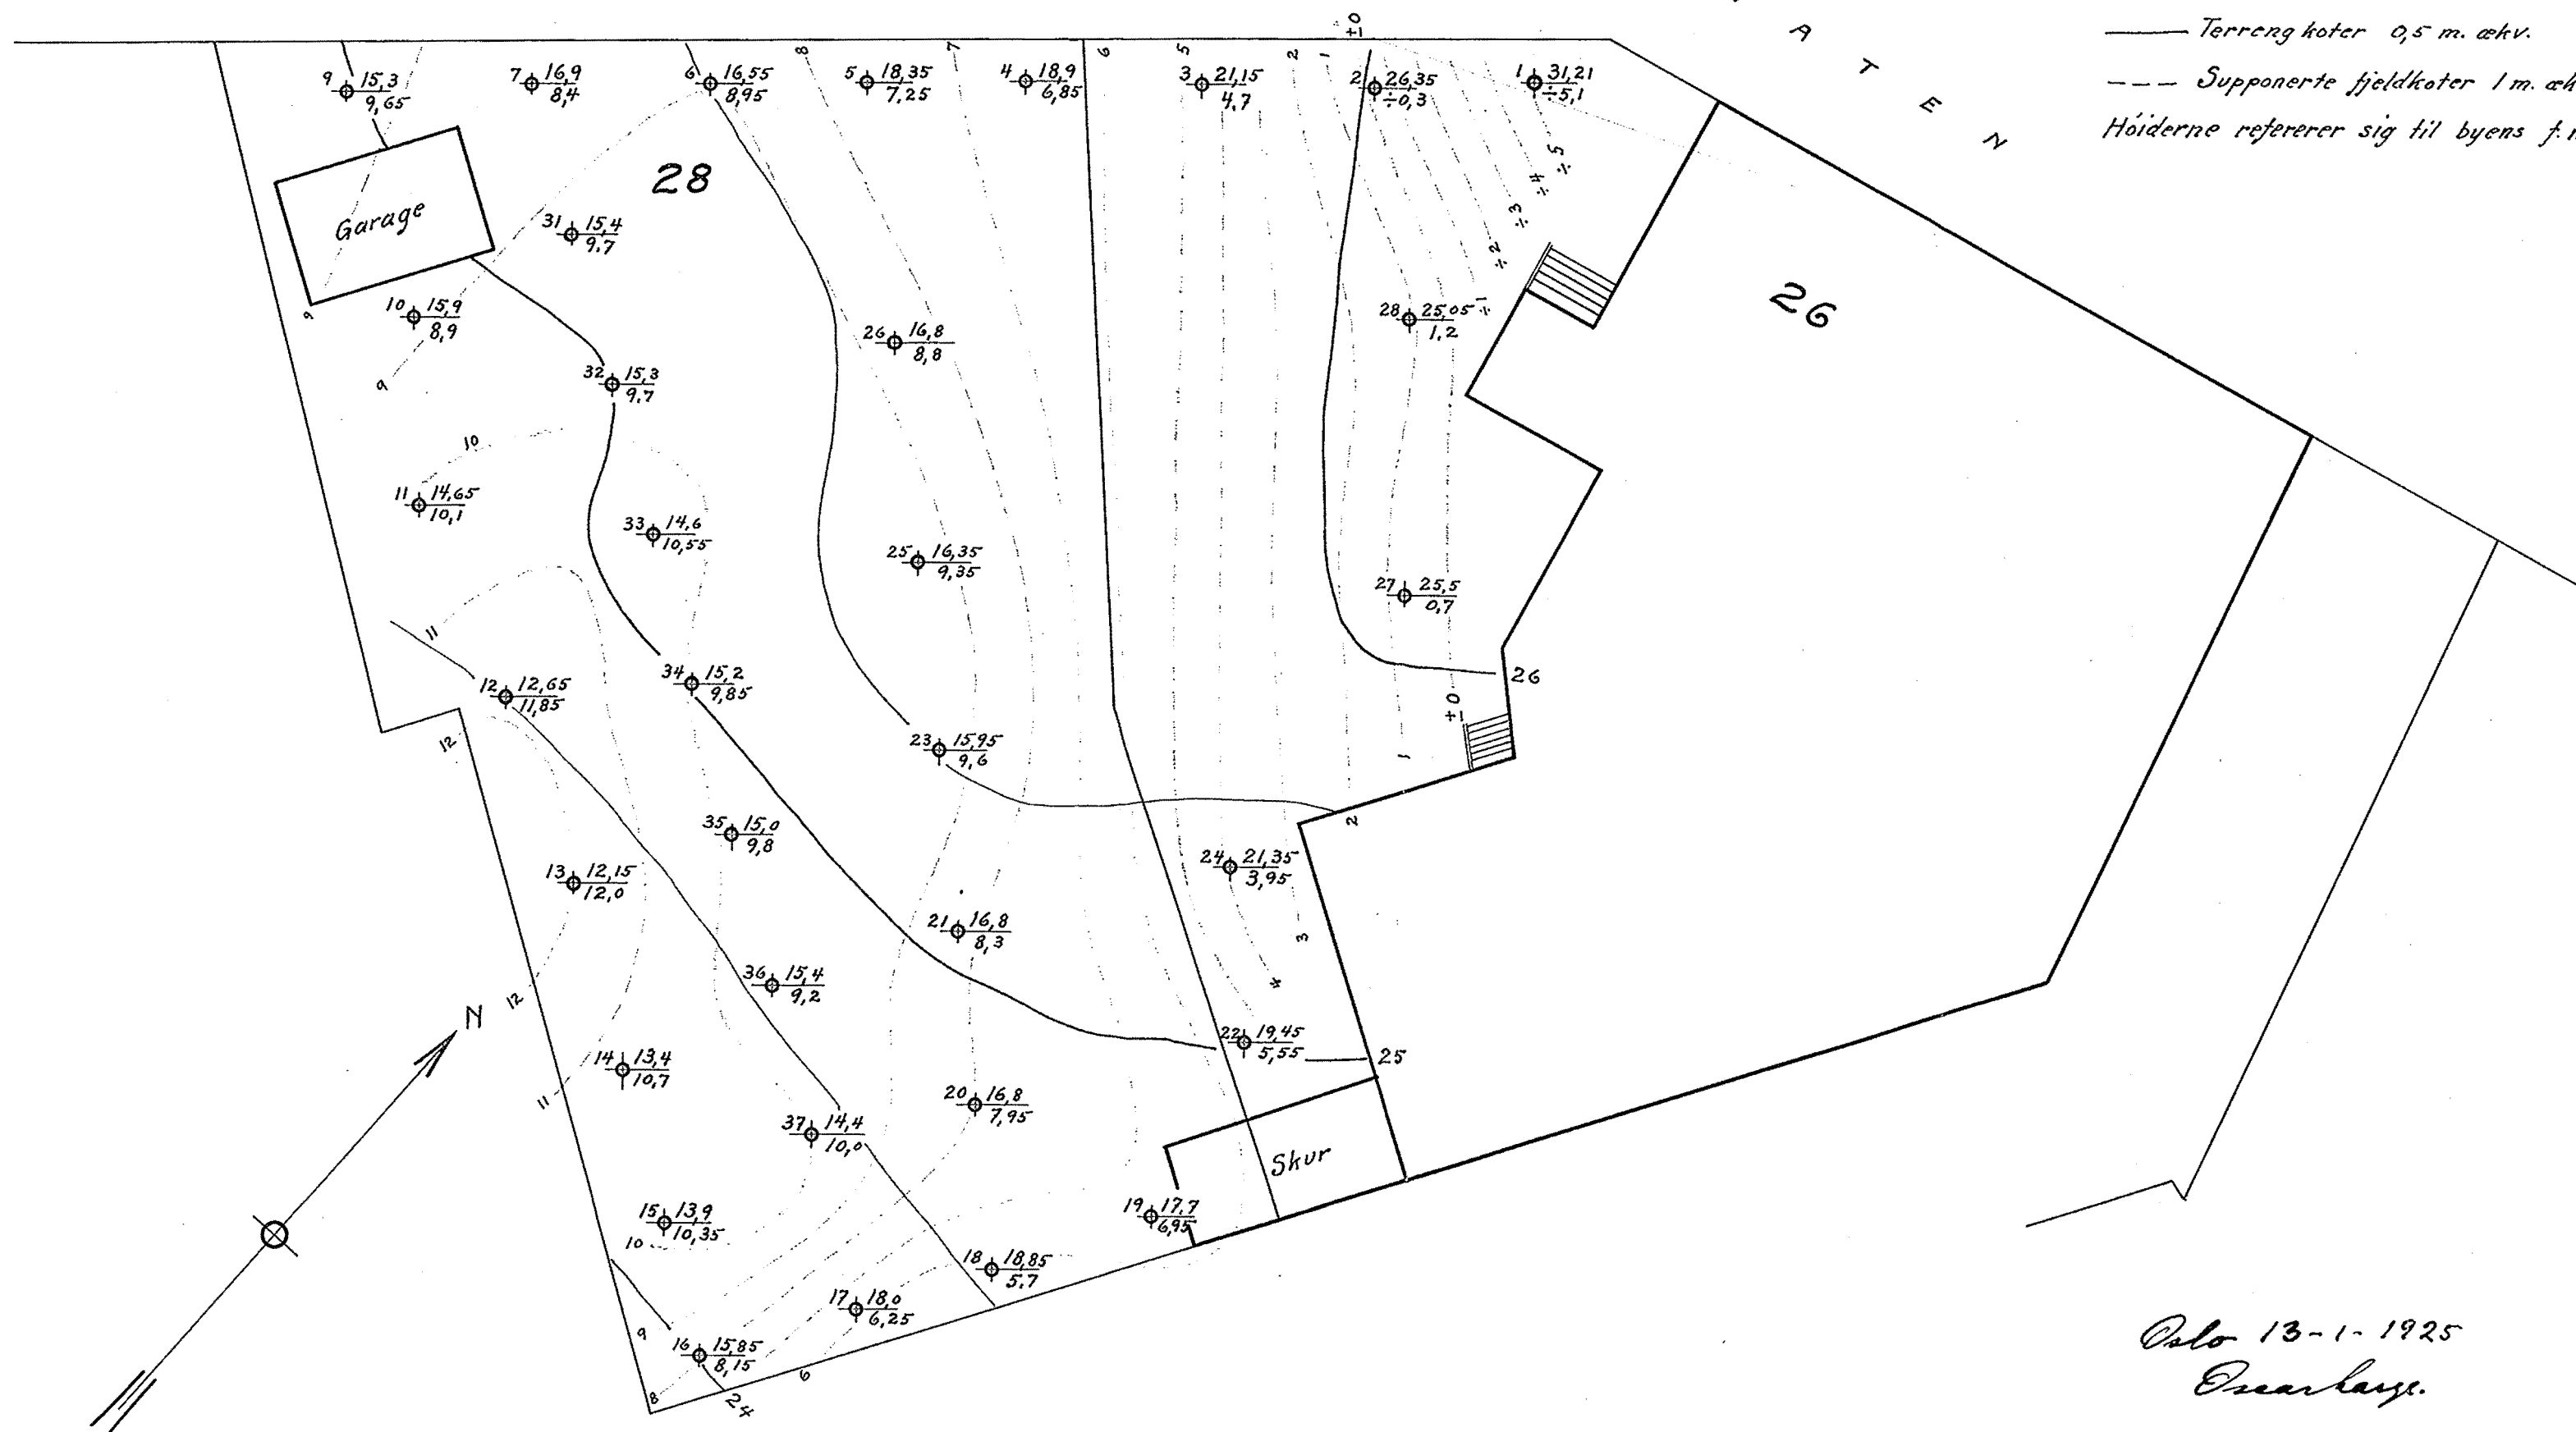

Oslo 13-1-1925
Einar Larsen.

(Signature)