

BORPROFIL


Sted: BØLER SKOLE

Hull: 67/20 Bilag: 19
 Nivå: 151.39 Oppdr.: 98-56
 Pr. ø: 54 Dato: 12-11-58

TEGNFORKLARING:

w = vanninnhold
 w_L = flytegrense
 w_p = utrullingsgrense

+ vingebor 4150
 ○ enkelt trykkforsøk
 ▽ konusforsøk SOK 06

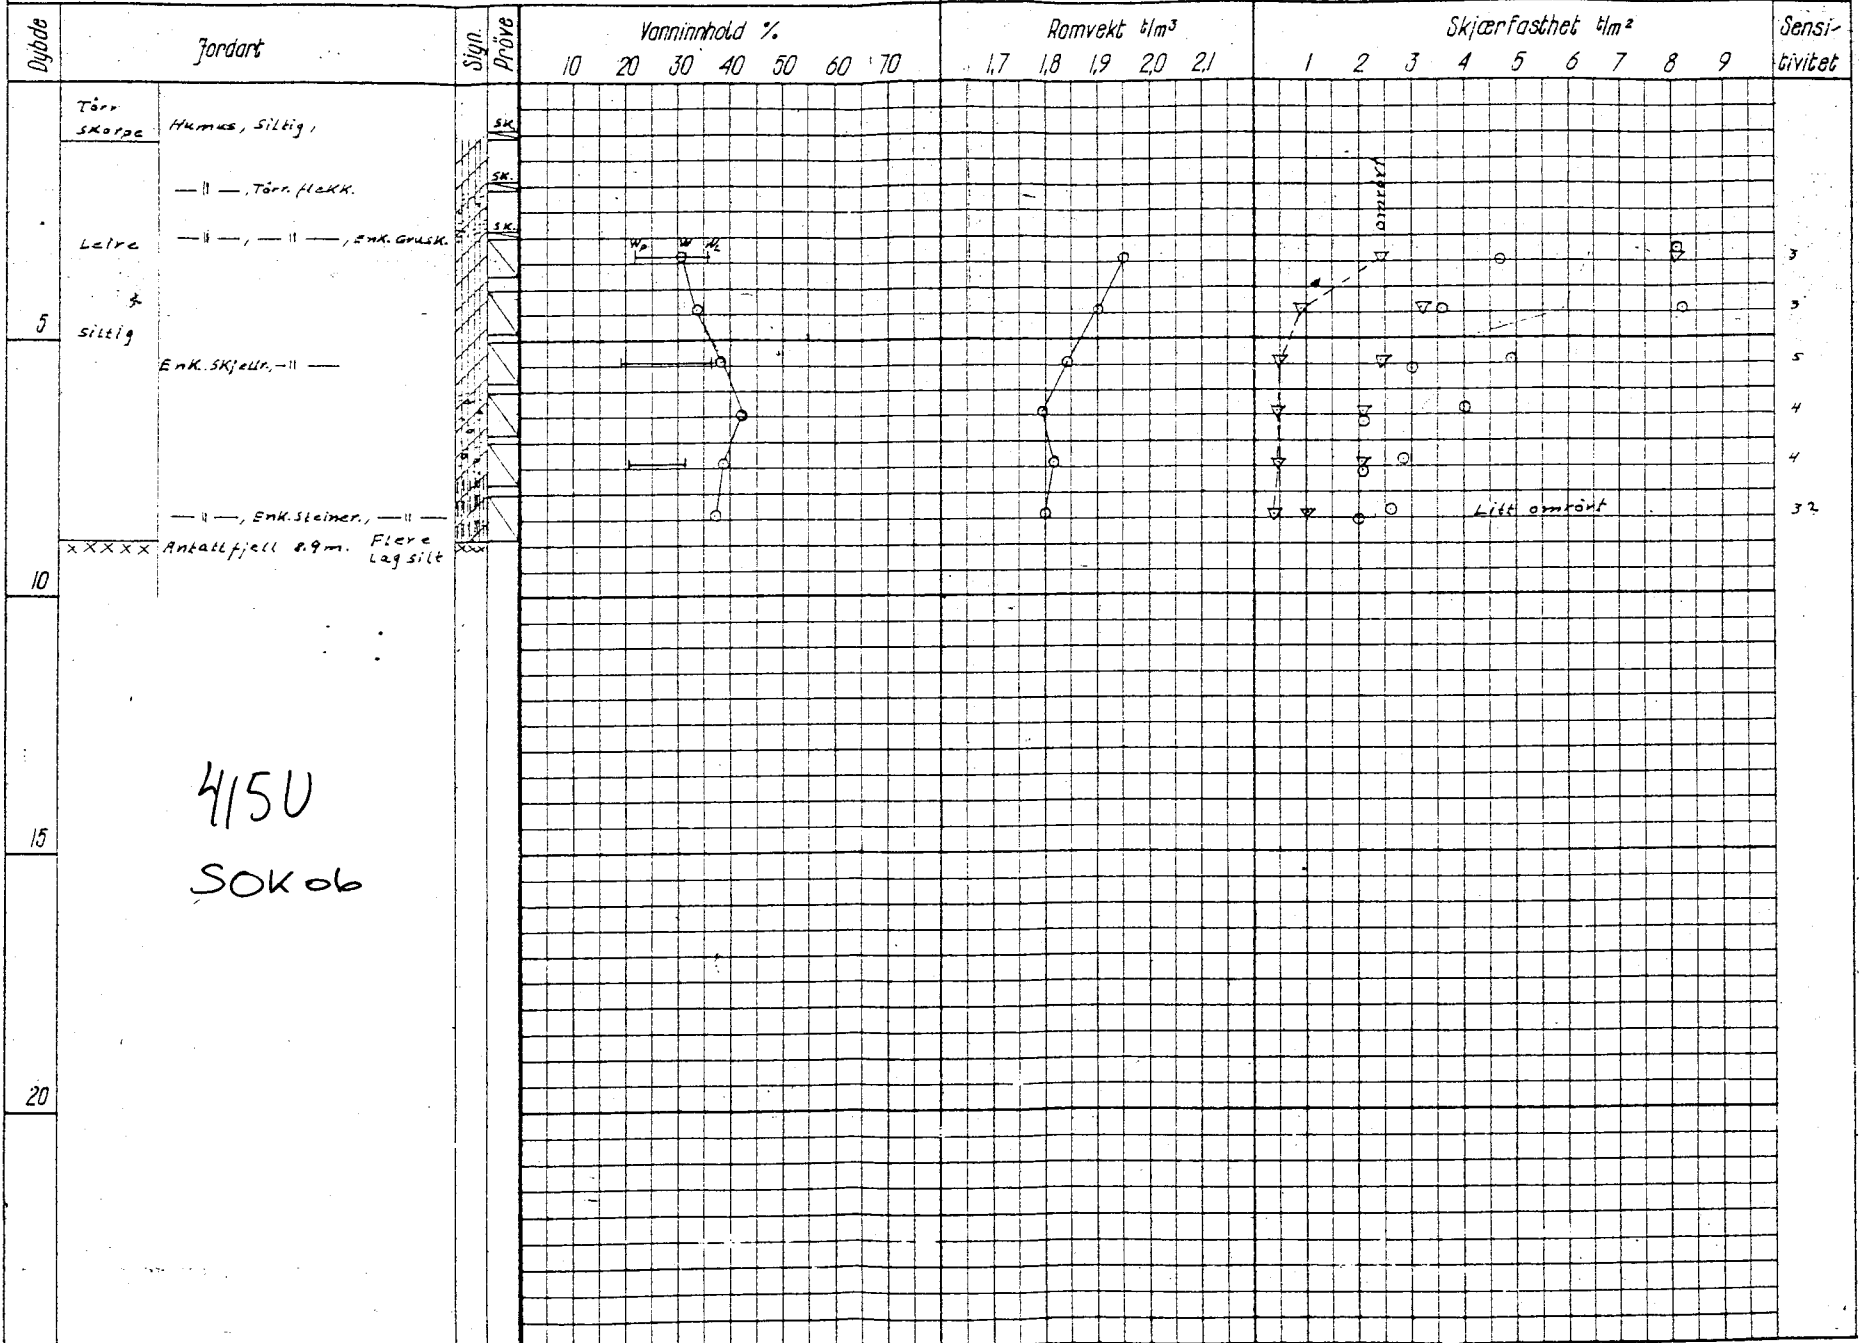

4150
 SOK 06