


Hovedblokk 13 etasjer

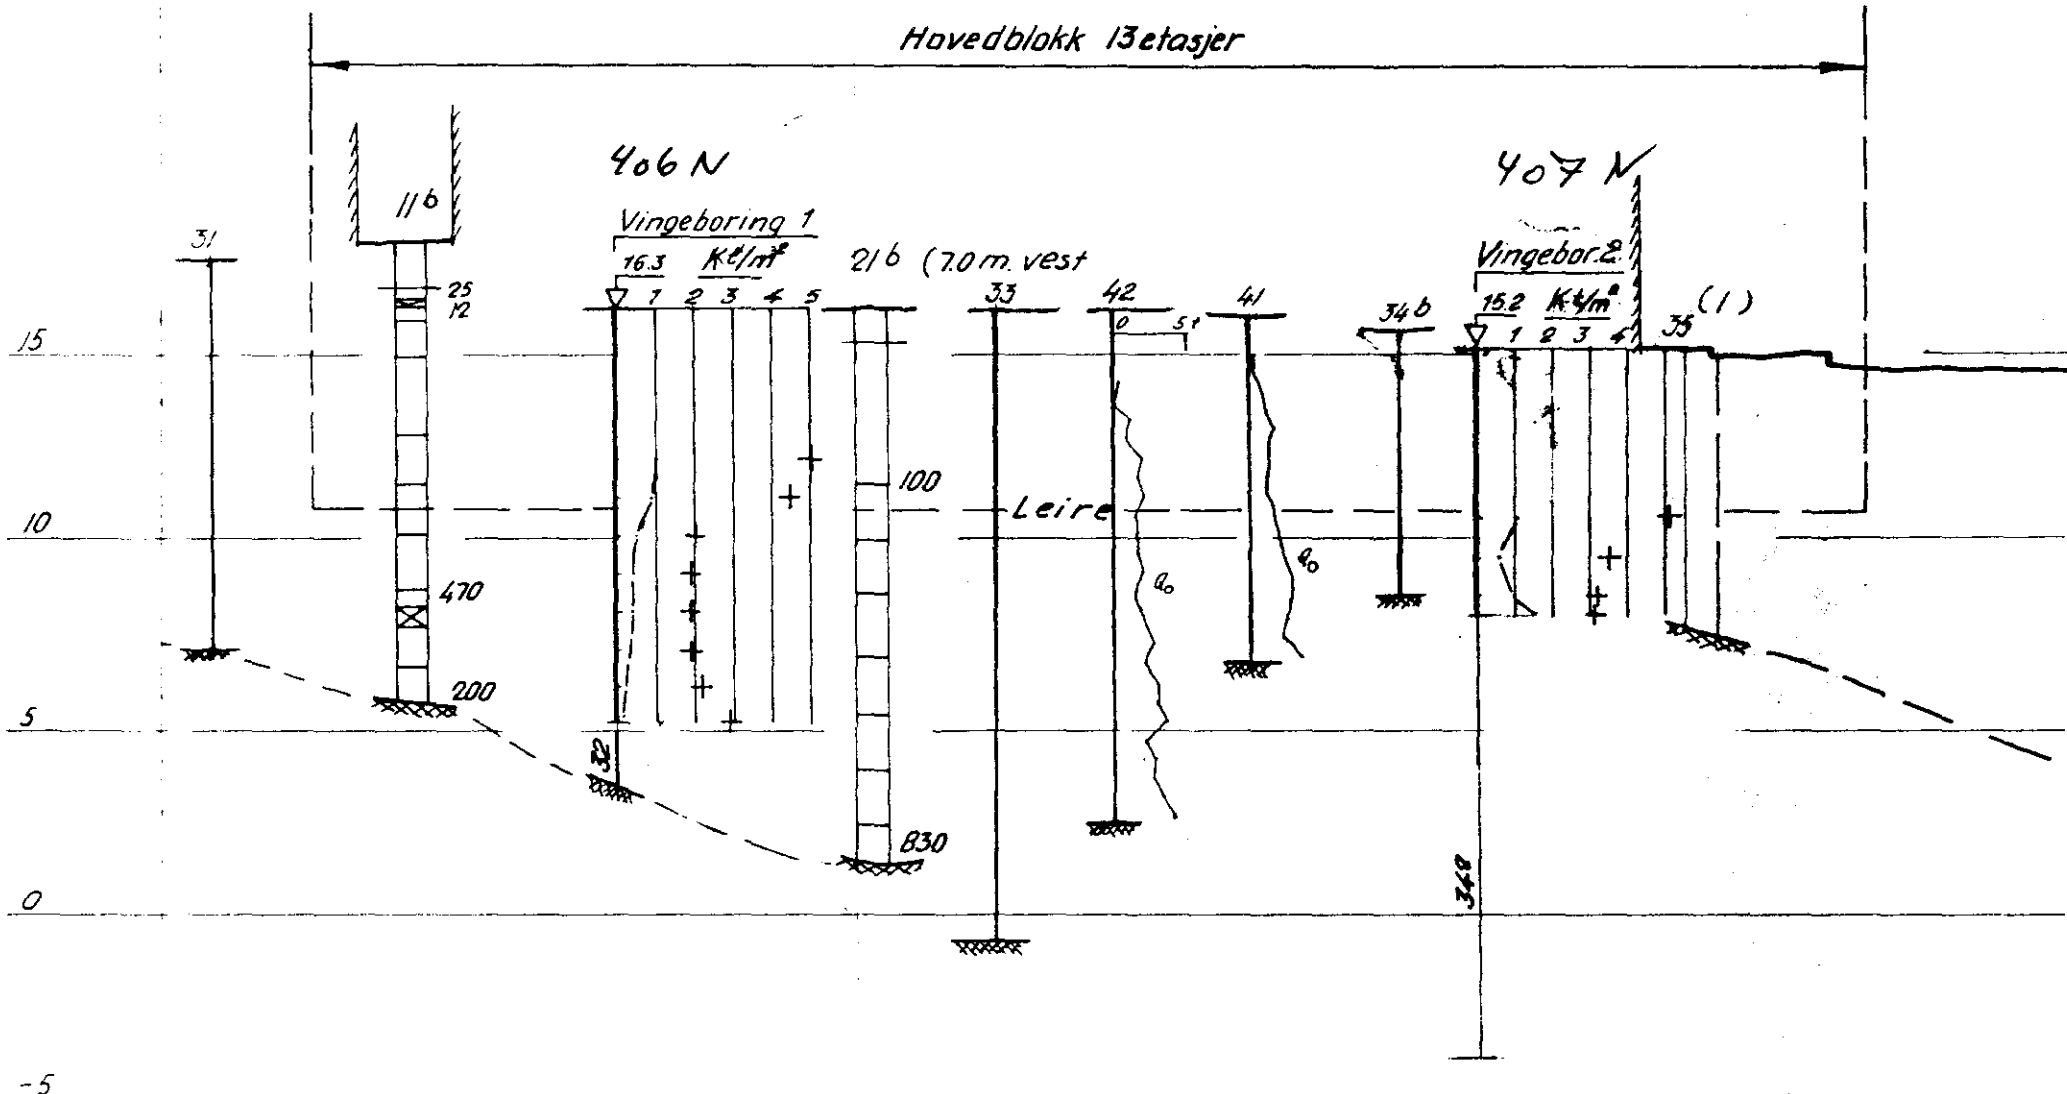

NOTESBY: 4630 - 7b
(1961)

NO: C1 IV