

*

SO:C1I

268 - 269 - 270 - 271

fra Vaterland kvartalet

Karl d. XII gt. ~ Tomtestredet

Rødfyld gt. Vognmanns gt.


Grundböringskart for nr. 16 Karl XII gate

M. 1:200

Betegner:

○ Dybde fra terreng til fjeld
 ○ Fjeldets cotehöjde

Höjderne refererer sig til byens F.M.

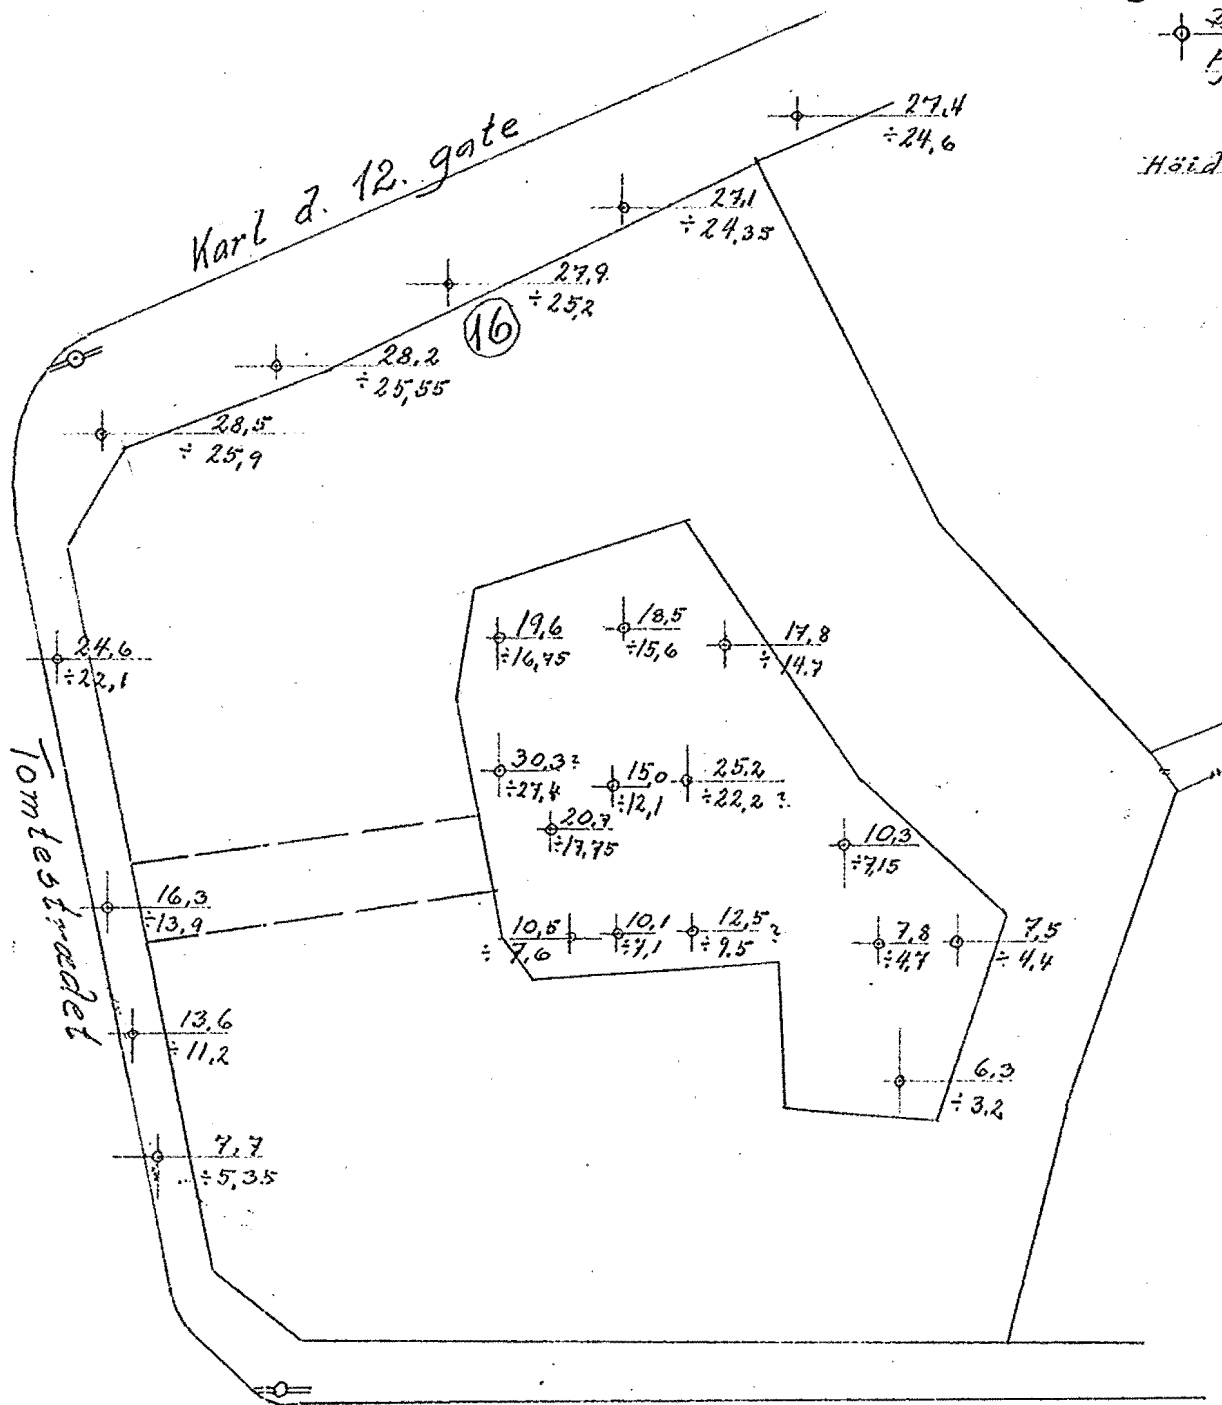

Vognmandsgater

Kristiania i juni 1924

For ing. O. Lørgen

/O.