NVB1

OSLO KOMMUNE
GEOTEKNISK KONSULENTS KONTOR
VINGEBORING (Fra Frognerk. til Skarpsno)
Sted: Strandpromenaden
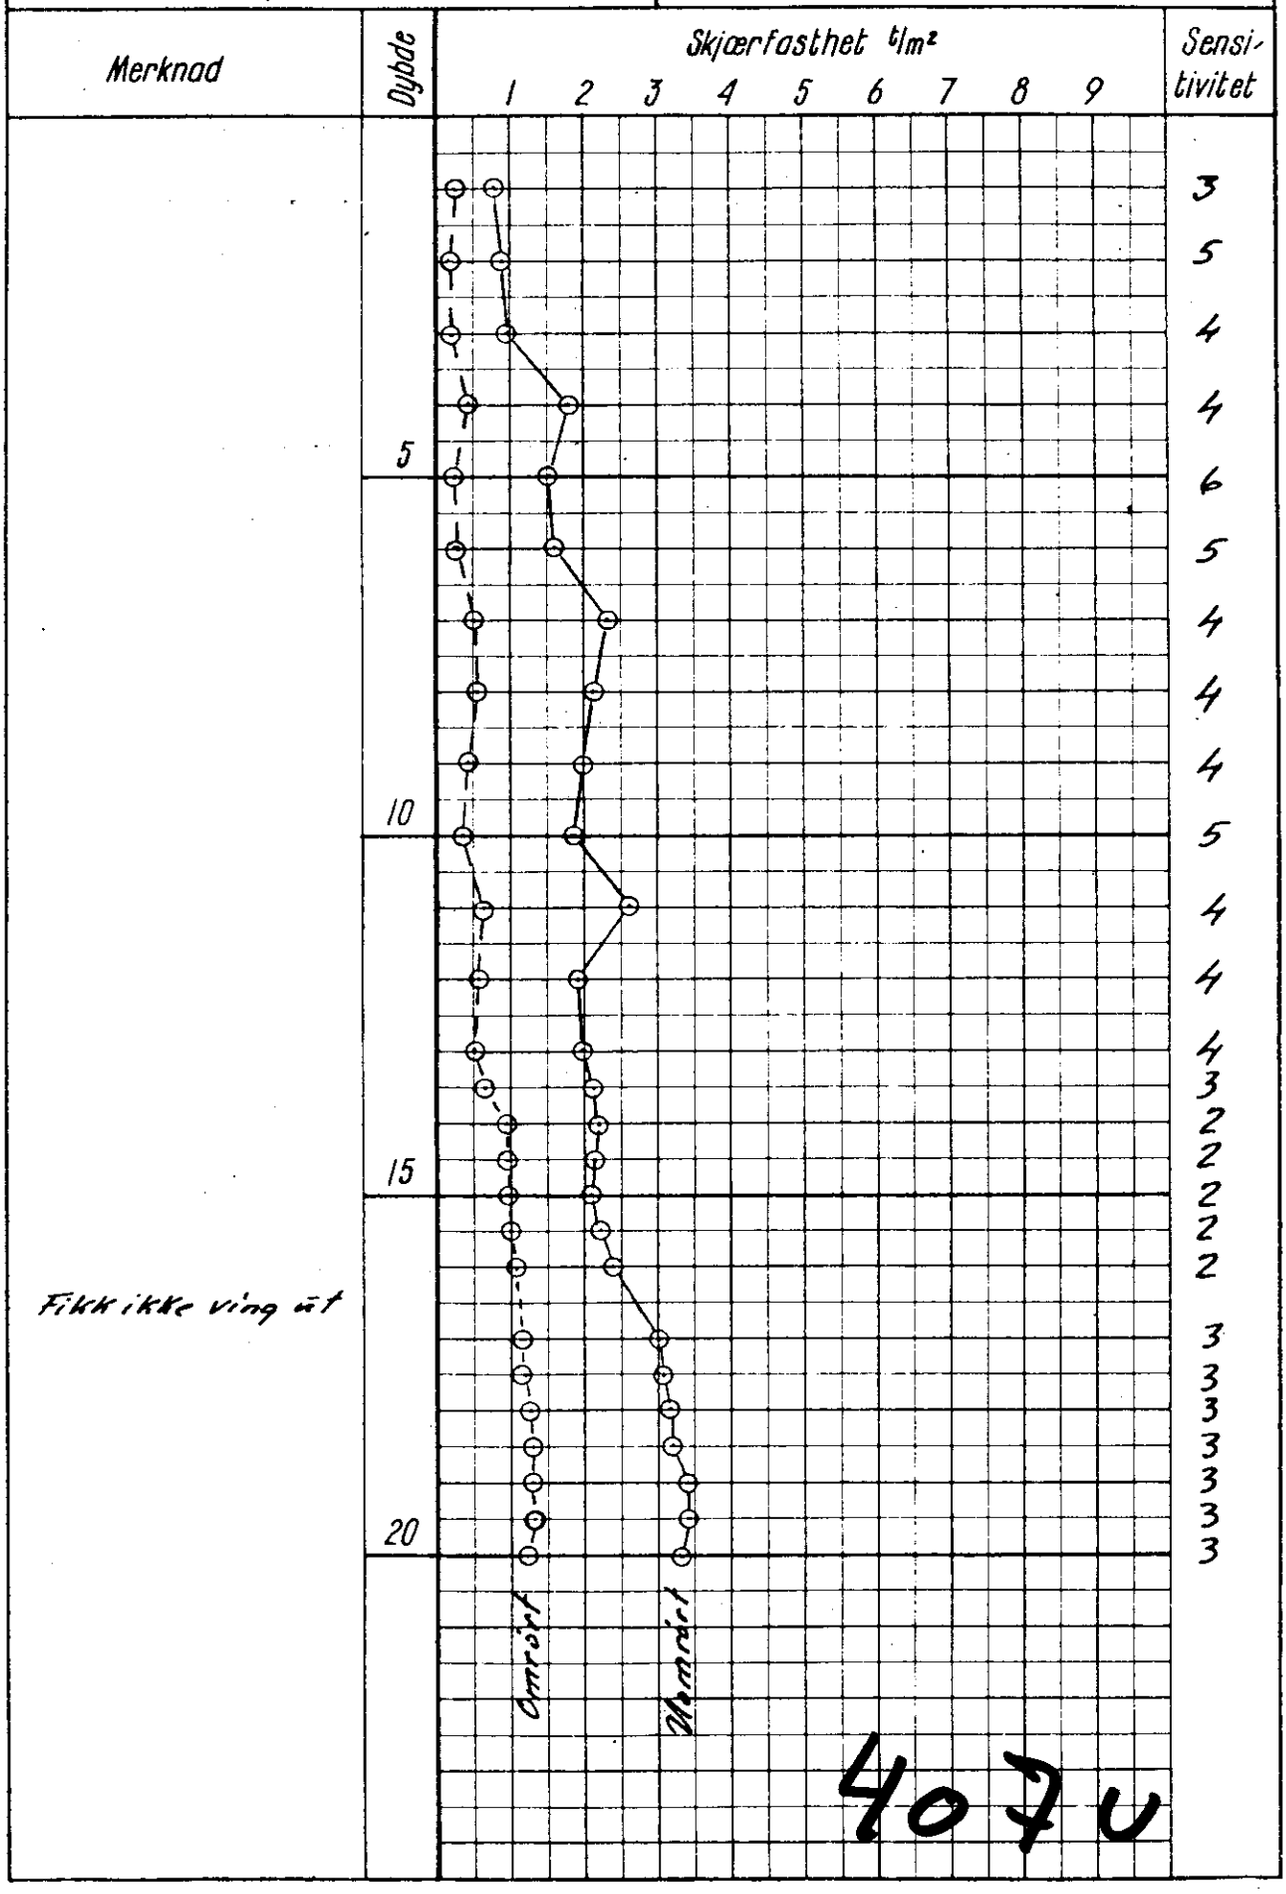
Hull: 5+10 Bilag: 7
Nivå: −4.17 Oppdr.: R-162-57
Ving: 5.5 x 11.0 Dato: 21-5-58