



1056

NO: E 3 III

936

Trondheimsun. 110
v/ Carl Berners plass

Plan over grunnboringer ved (Ringeriksgaten)

Bl. 936

M = 1:200


Frydens gt.

Betegnelser

Hul. No 4 ϕ 13,0 Boret dybde i m.

x Antat nåd fjell.

xx Boret standsel paa fast bund.

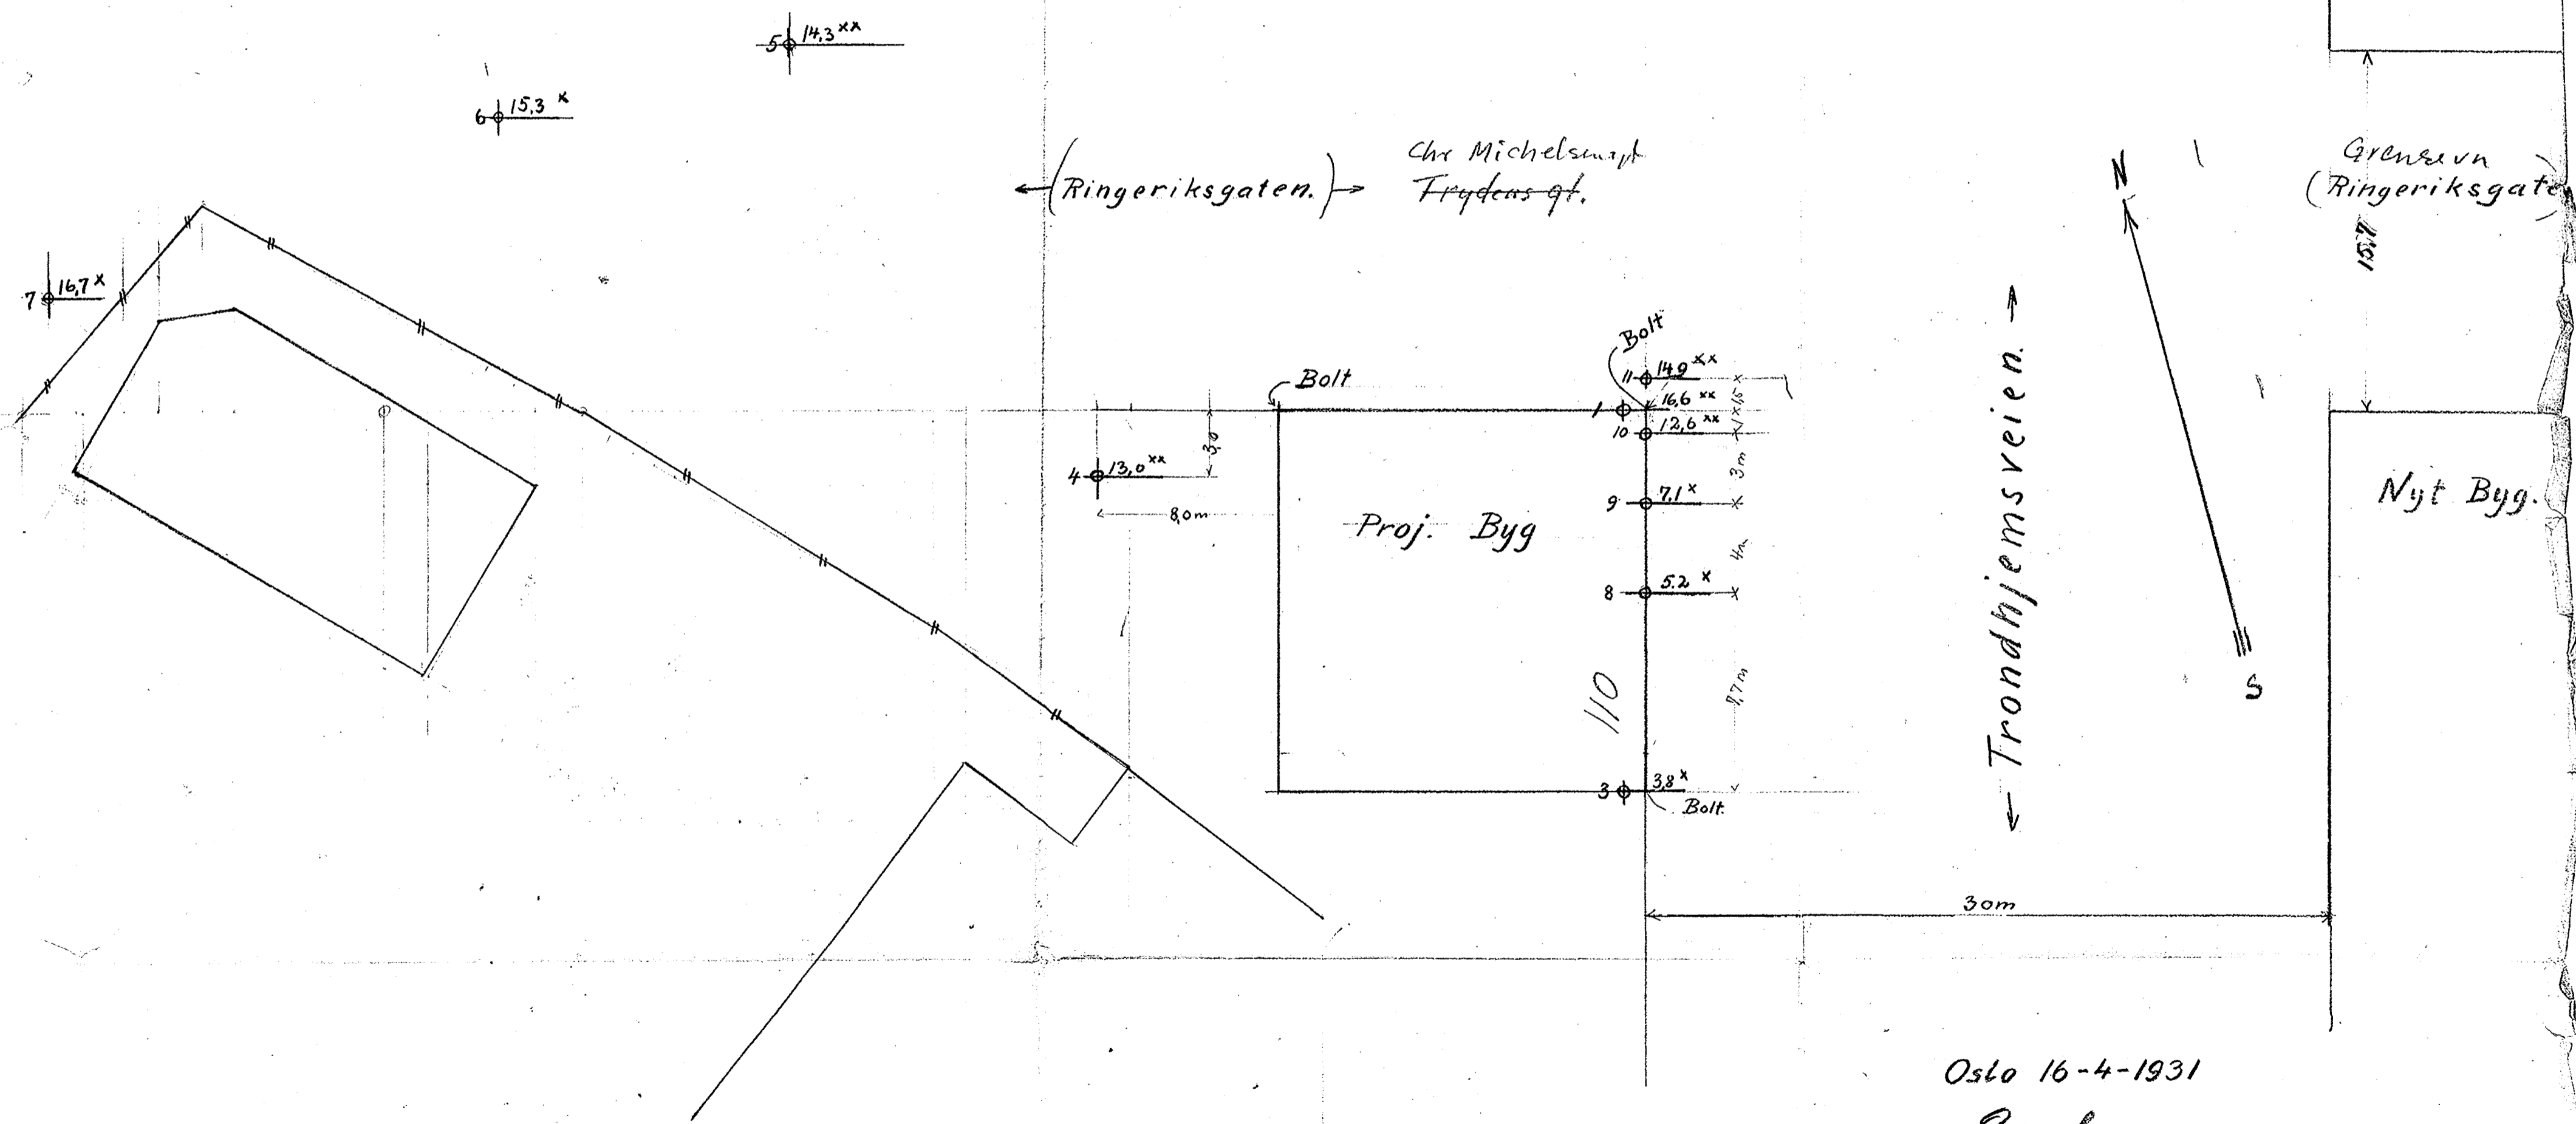

← (Ringeriksgaten.) → Chr Michelsensgt
Frydens gt.

← Trondhjemsveien →

Grensevn
(Ringeriksgate)

Oslo 16-4-1931

Oscarhøns.