

\* NV: A4 III

874

Sörkedalsvn. 10


Grunnboringskart for tomt G. nr. 38, B. nr. 159  
ved Sørkedalsveien<sup>10</sup>, Majorstuen.

M. 1:200

Bl. 874

ang. situasjon  
se Bl. 796

Forklaring  
 13,3 dybde i meter fra terrenng til fjell  
 34,85 fjellens kotehøide ref. til byens hødemarker  
 ● eldre boringer  
 ————— projektert bebyggelse

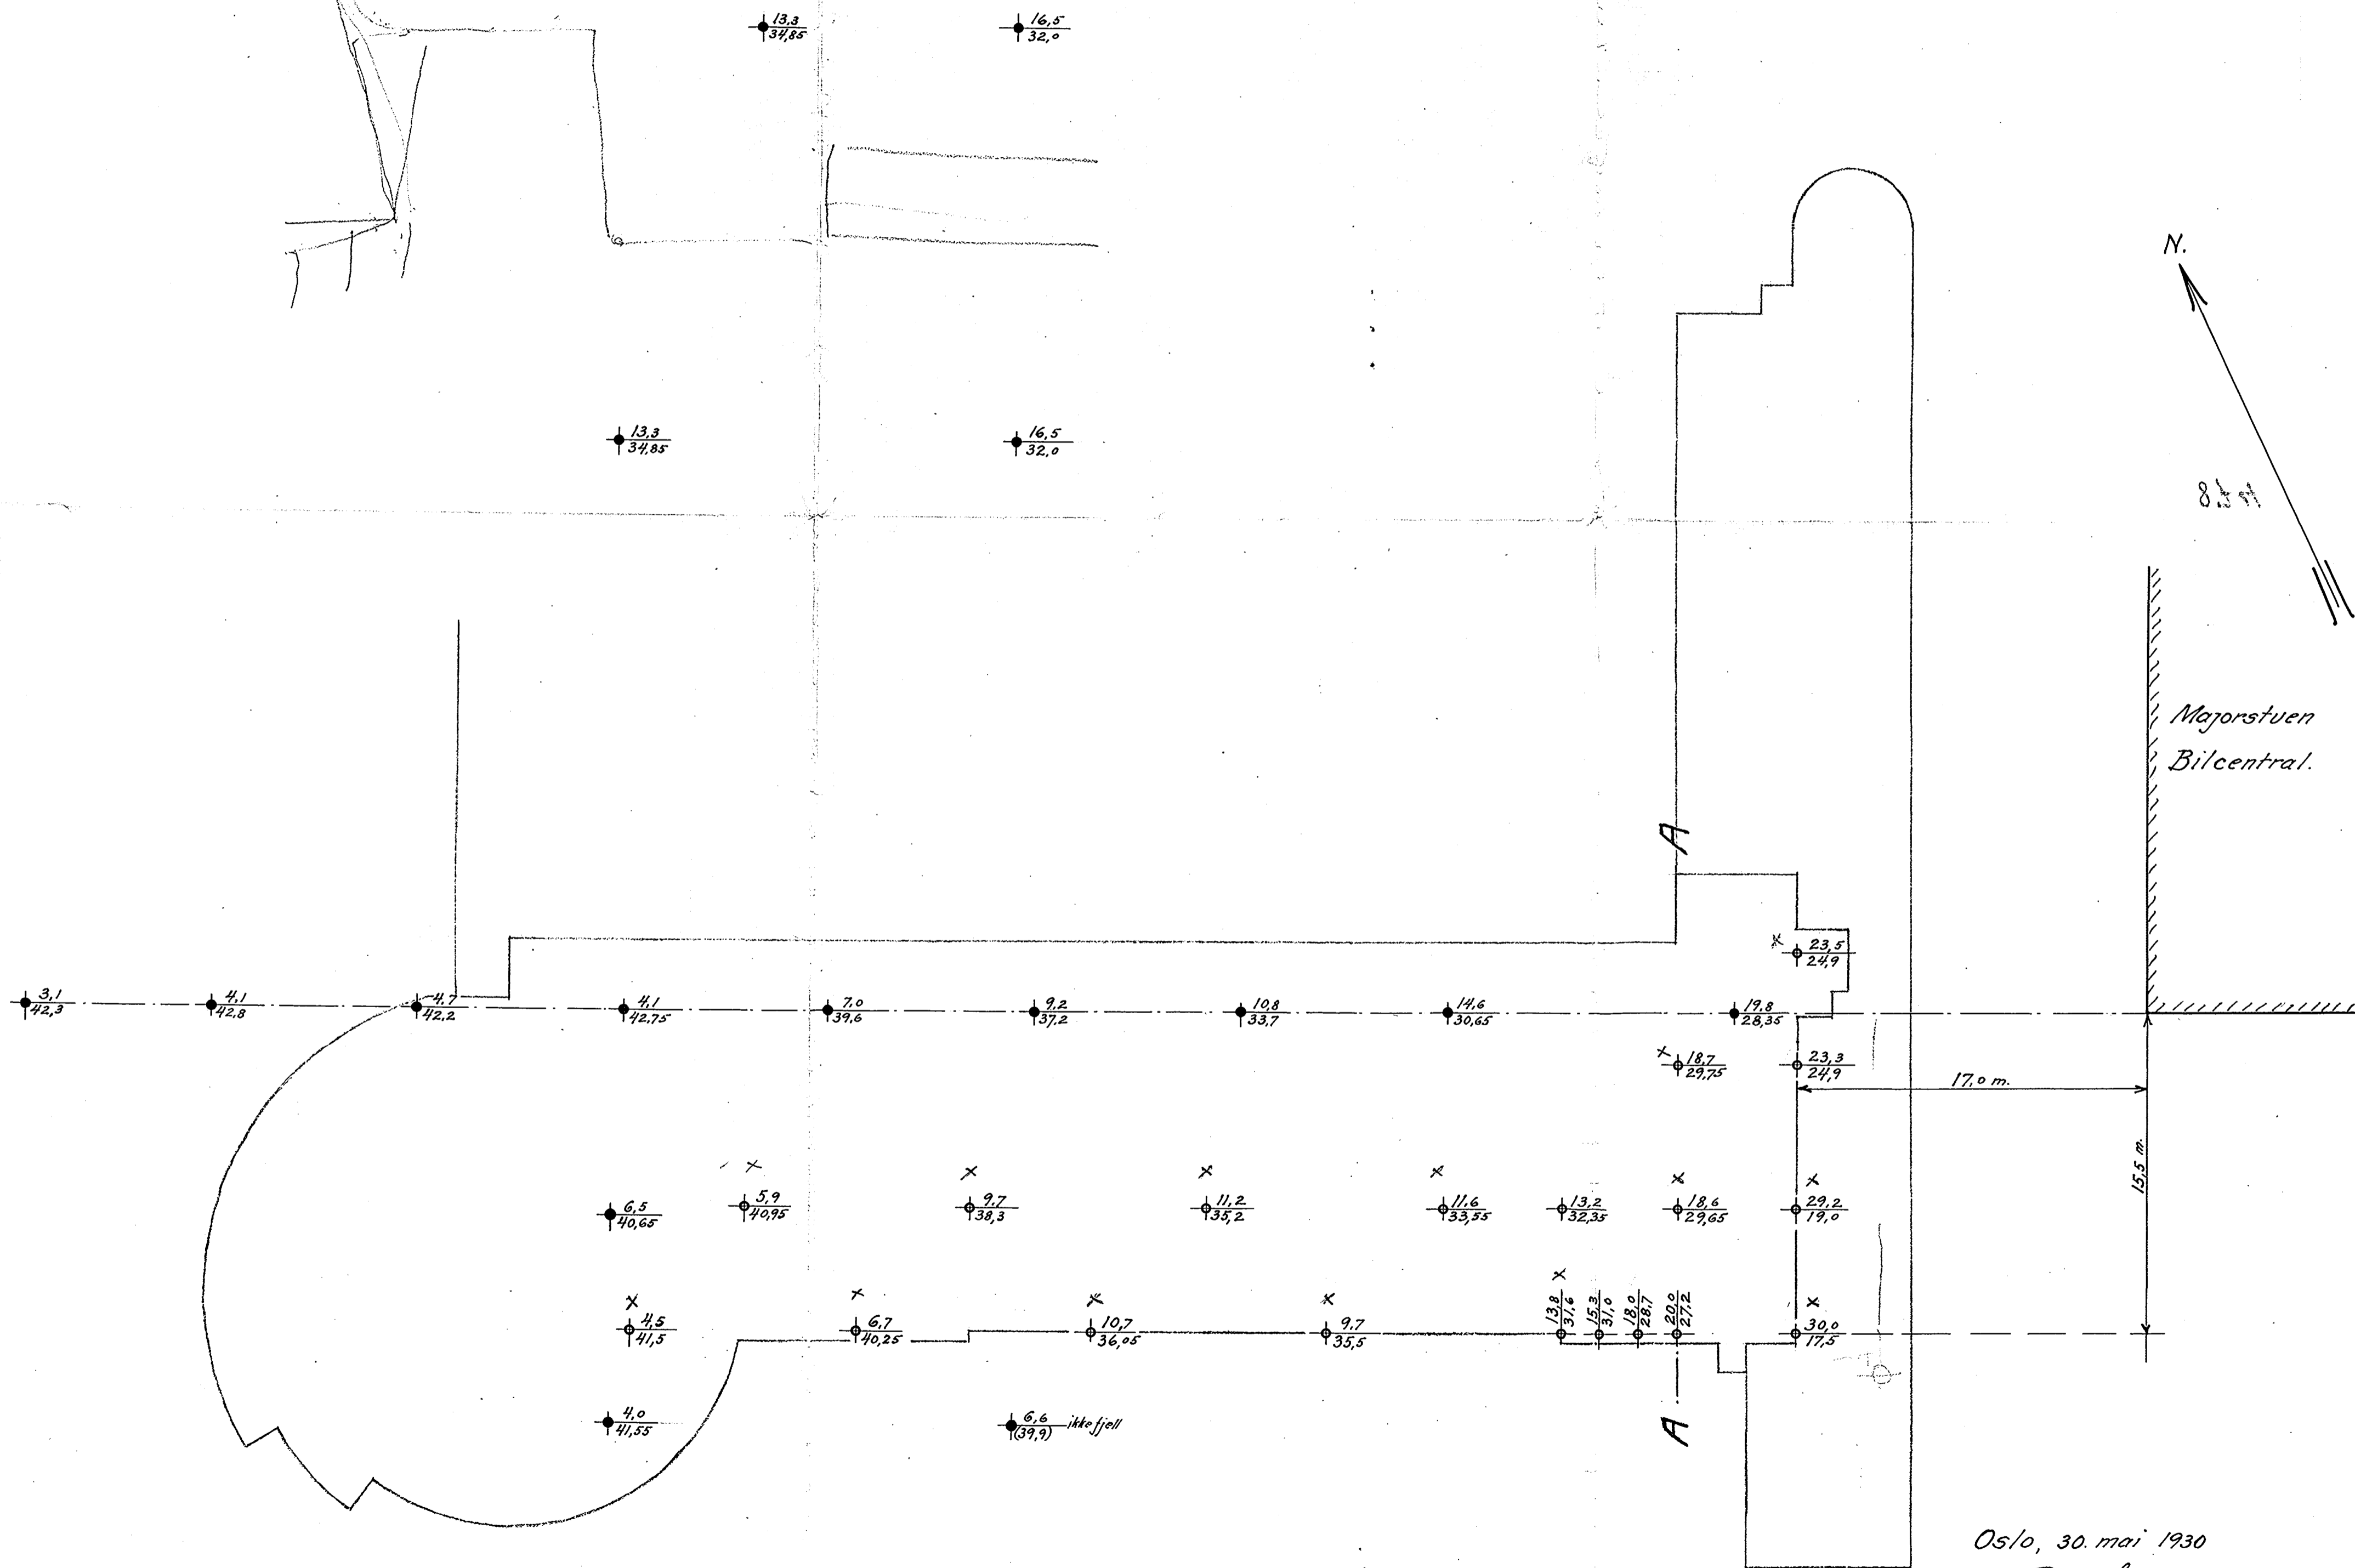

N.  
8.5.31

Majorstuen  
Bilcentral.

Oslo, 30. mai 1930  
Escarborge.