

Tilhører Undergrundskartverket
Må ikke fjernes

NOTE BY

1 1 3 3 7

NO, I1, II


Tveita Industriefelt

Bygning D

jan. 1972

Tilhører Undergrundskartverket
Må ikke fjernes

NO; i-1 II

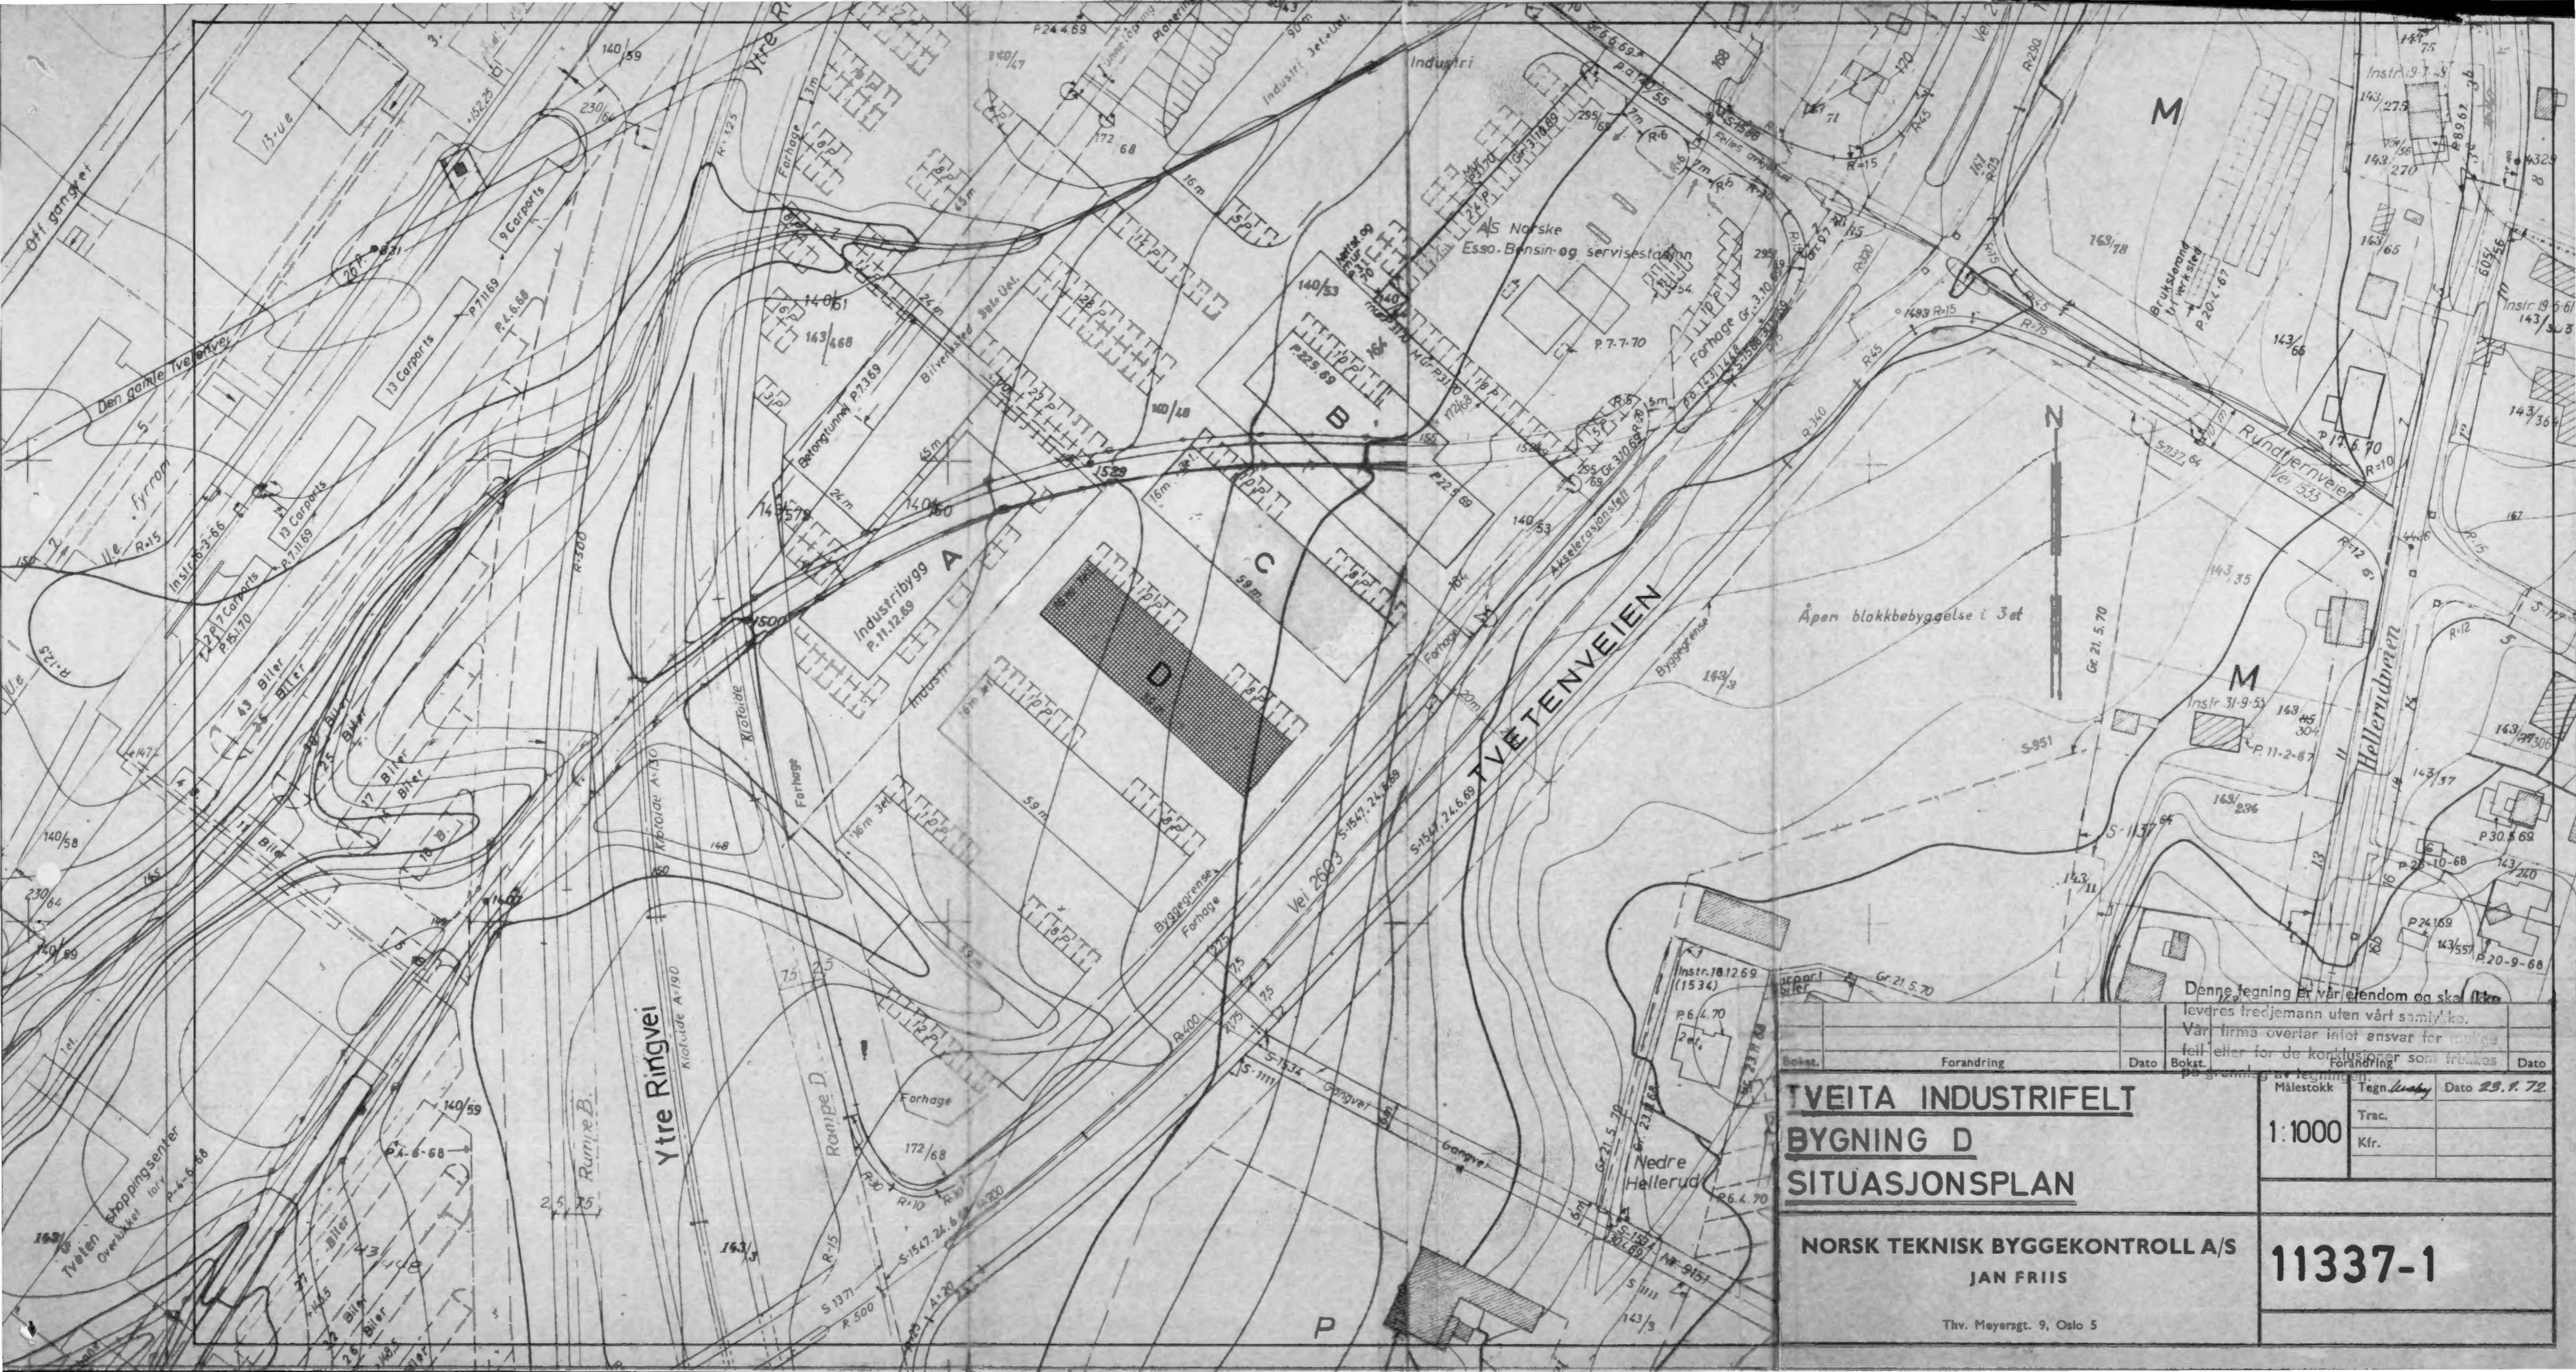

Denne tegning er vår eiendom og skal ikke leveres tredjemann uten vårt samtykke. Vår firma overtar intet ansvar for mulige feil eller for de konklusjoner som trekkes på grunnlag av tegningene.

Bokst.	Forandring	Dato	Bokst.	Forandring	Dato


**TVEITA INDUSTRIFELT
BYGNING D
SITUASJONSPLAN**

Målestokk: 1:1000
Tegn: *W. Nyby*
Dato: 29. 1. 72

NORSK TEKNISK BYGGEKONTROLL A/S
JAN FRIIS
Thv. Meyersgt. 9, Oslo 5

11337-1

BYGNING C

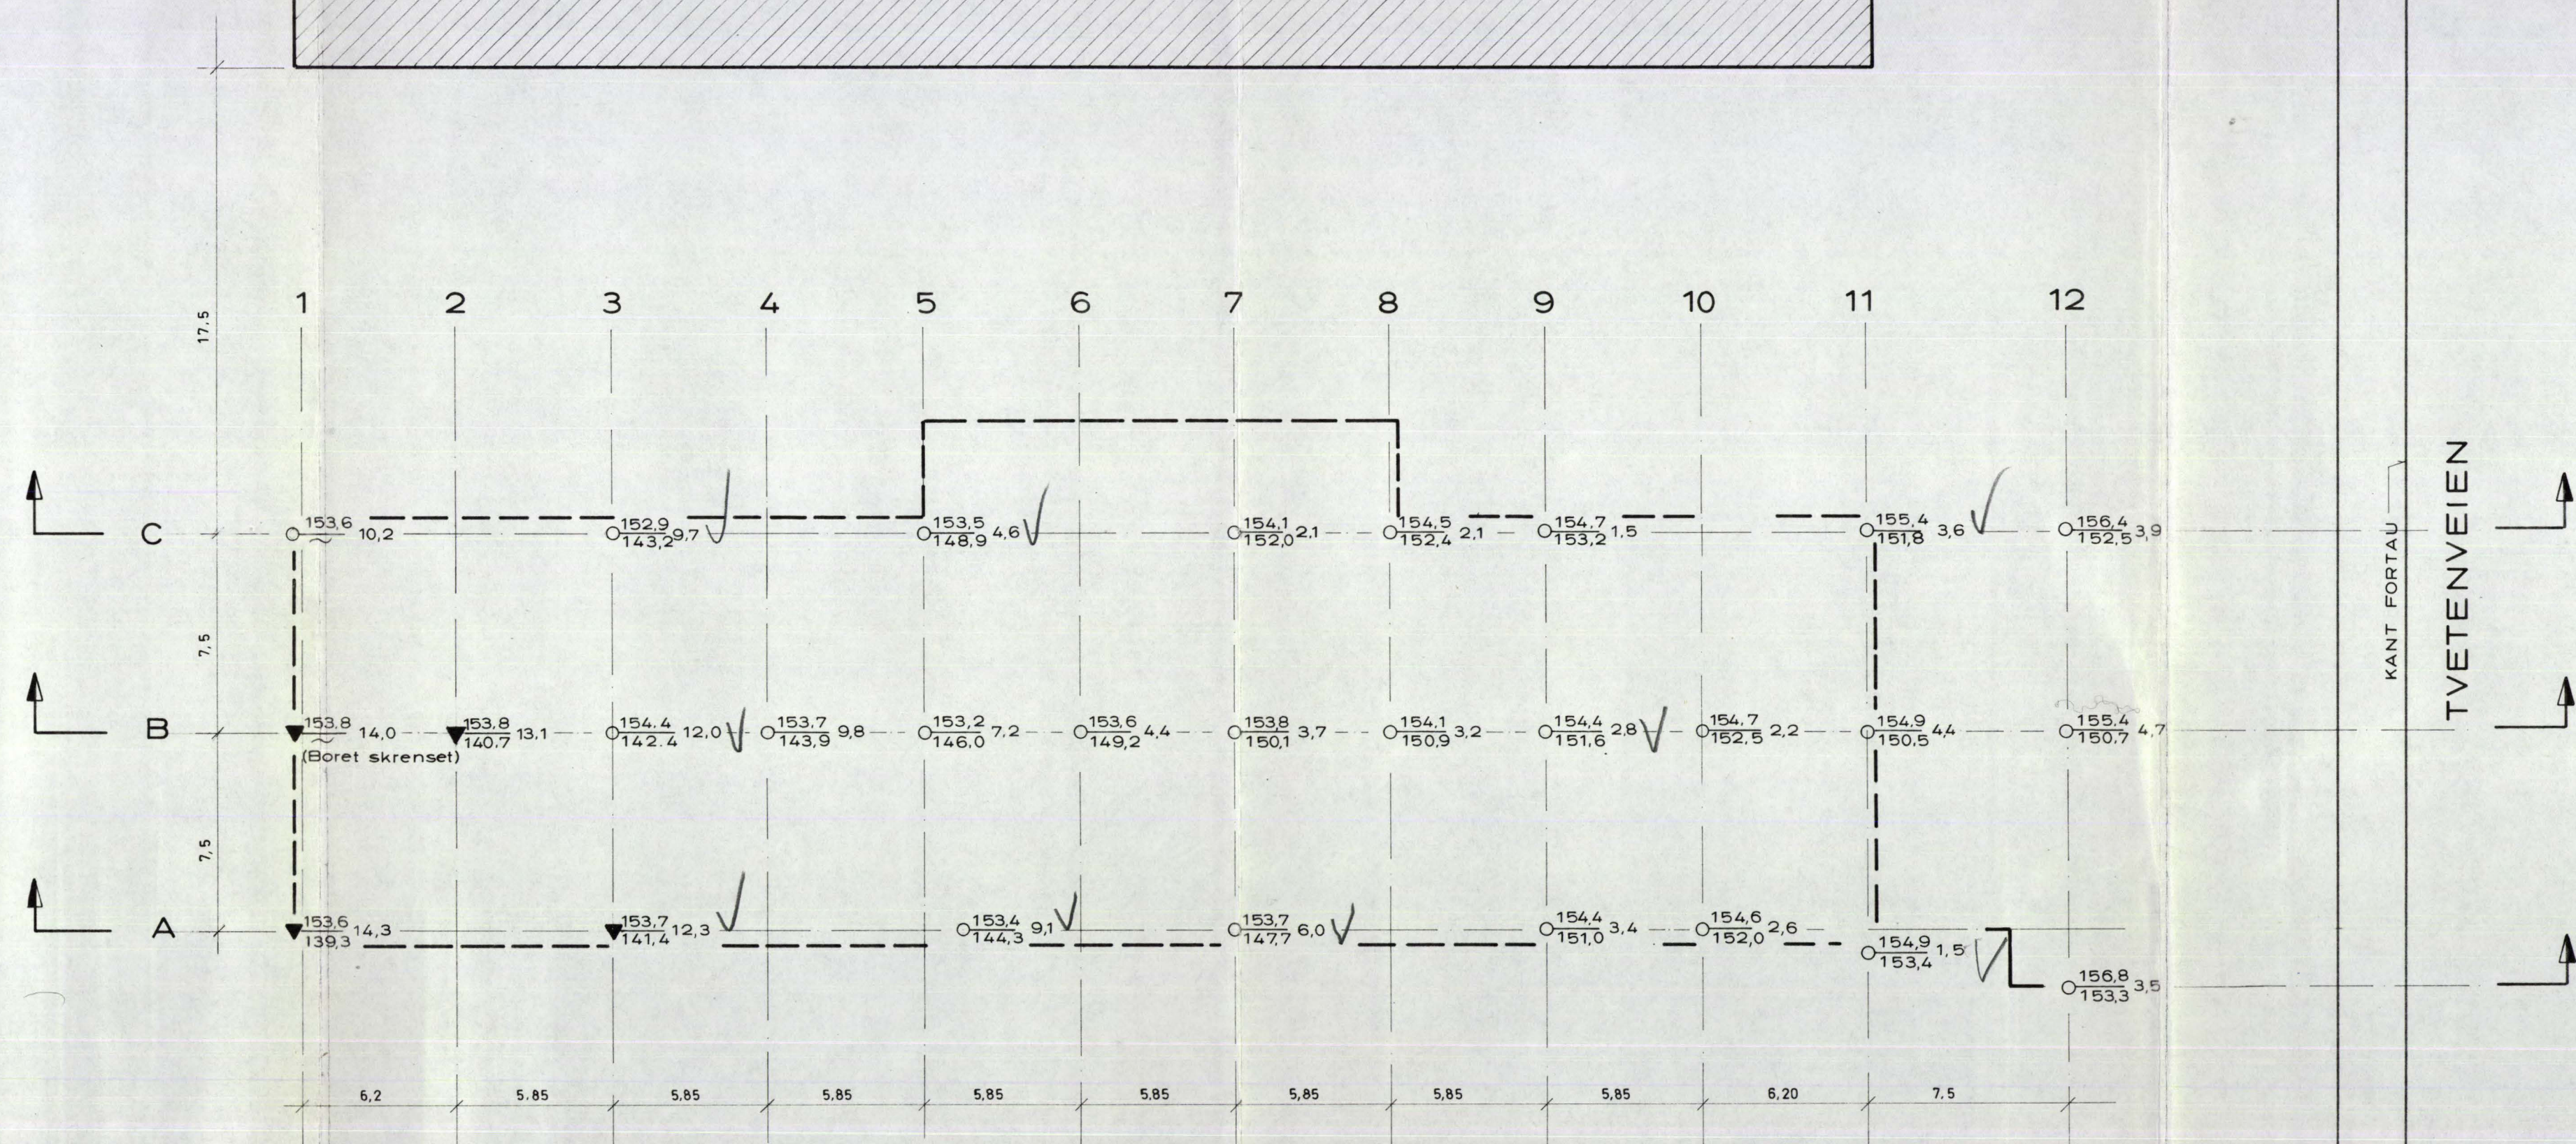

11337
1972

- Dreiesondering ⚙ Fjellkontrollboring ⊙ Prøveserie + Vingebooring
- Enkel sondering ⊕ Kjerneboring □ Prøvegrop ⊕ Poretrykksmåling
- ▼ Ramsondering

Borhull nr. $\frac{\text{Terreng (Bunn) kote}}{\text{Antatt fjellkote}}$ Boret dybde + (boret i fjell)

Borbok nr. 4129 Lab. bok nr.

Kartgrunnlag:
Utgangspunkt for nivellement: FM. KONTORBRASSE, H= 155,0

Denne tegning er vår eiendom og skal ikke leveres tredjemann uten vårt samtykke.

Vårt firma overtar intet ansvar for mulige feil eller for de konklusjoner som trekkes på grunnlag av tegningene.

Bokst.	Forandring	Dato	Bokst.	Forandring	Dato

TVEITA INDUSTRIFELT		Målestokk	Tegn. LEK	Dato 21.1.72.
BYGNING D		1:200	Trac.	
BORPLAN			Kfr.	

NORSK TEKNISK BYGGEKONTROLL A/S		11337-2
JAN FRIIS		
Thv. Meyersgt. 9, Oslo 5		