


* NO: B2 14

144

Holberg's plass

Welhavens gate




Holbergs gate

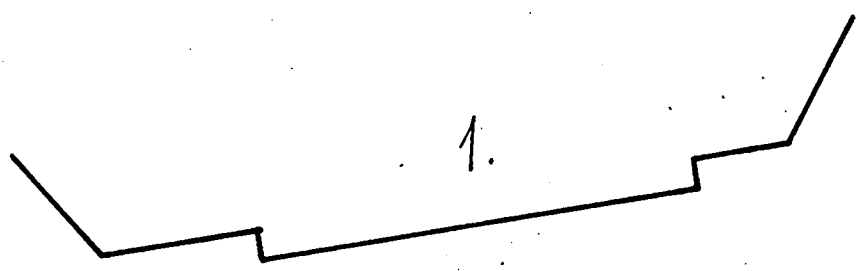

Skisse av grunnboringer paa

Holbergs Plads.

M. 1:200

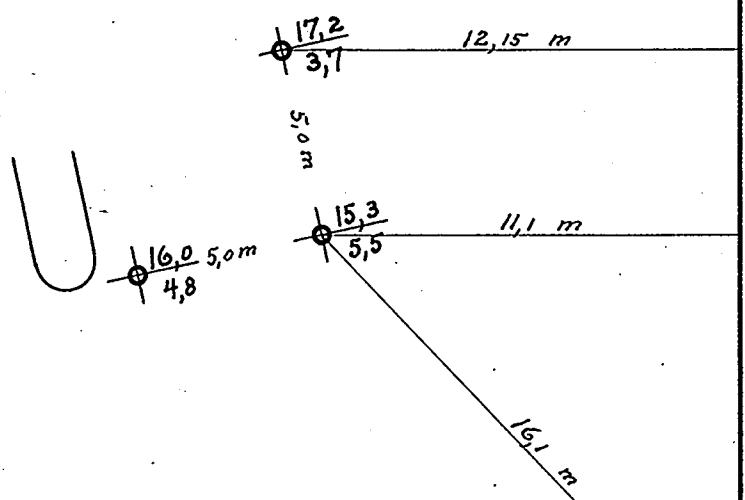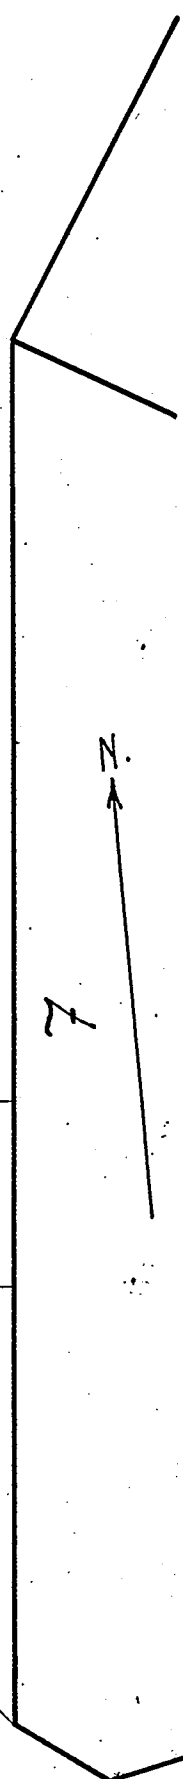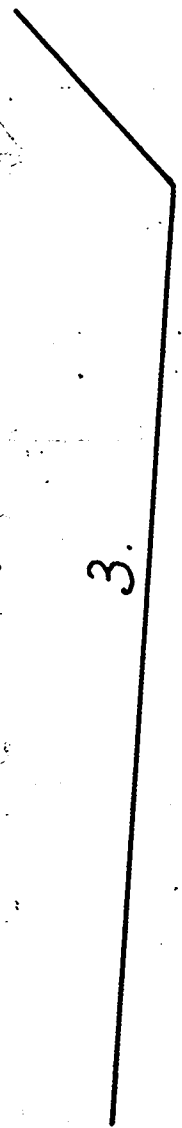

Tal over streken angir fjeldets cotehoide
 " under " " dybde til fjeld
 Hoiderne refererer sig til byens F.m.

Kristiania i august 1922
 Oscarhauge.